

Zeichenerklärung

Planung

- Baumaßnahme einbahnig
- Knotenpunkt planfrei
- Knotenpunkt teilplanfrei
- Knotenpunkt teilplangleich
- Knotenpunkt plangleich / Knotenpunkt plangleich (Kreisverkehr)
- Großbrücke
- Tunnel

Straßennetz

- vorhanden
- BAB 8 Bundesautobahn
 - B 304 Bundesstraße
 - L 2094 Landesstraße / Staatsstraße
 - Kr. TS 8 Kreisstraße
 - kommunale Straße
 - Rückbau

Verwaltung

- Bundesgrenze
- Regierungsbezirksgrenze
- Kreisgrenze
- Gemeindegrenze

Staatliches Bauamt Traunstein




Rosenheimer Straße 7
83278 Traunstein

Tel.: 08 61 /57-258, Fax: 08 61/1 56 61, E-Mail: poststelle@stbats.bayern.de

bearbeitet:	Sep. 2013	Dömland
gezeichnet:	Sep. 2013	Schindler
geprüft:	Sep. 2013	Wallner
PSP Nr.:		
Projekt:	Umgehung Burghausen	
LP25000_BVWP.sda - Planausschnitt: 001		

Projektanmeldung BVWP 2015

Straßenbauverwaltung Freistaat Bayern		Unterlage / Blatt-Nr.: 3 / 1	
Staatliches Bauamt Traunstein		Übersichtslageplan	
Projekt-Nr.: B020-G030-BY		Teilprojekt-Nr.: B020-G030-BY-T02-BY	
		Maßstab: 1 : 25 000	
B 20, B 304 (Freilassing/Salzburg) - A 94 (Marktl)			
OU Burghausen			
Bau-km 0+000 bis 3+337			
aufgestellt: Staatliches Bauamt Traunstein  Ltd. Baudirektor Traunstein, den 30.09.2013			

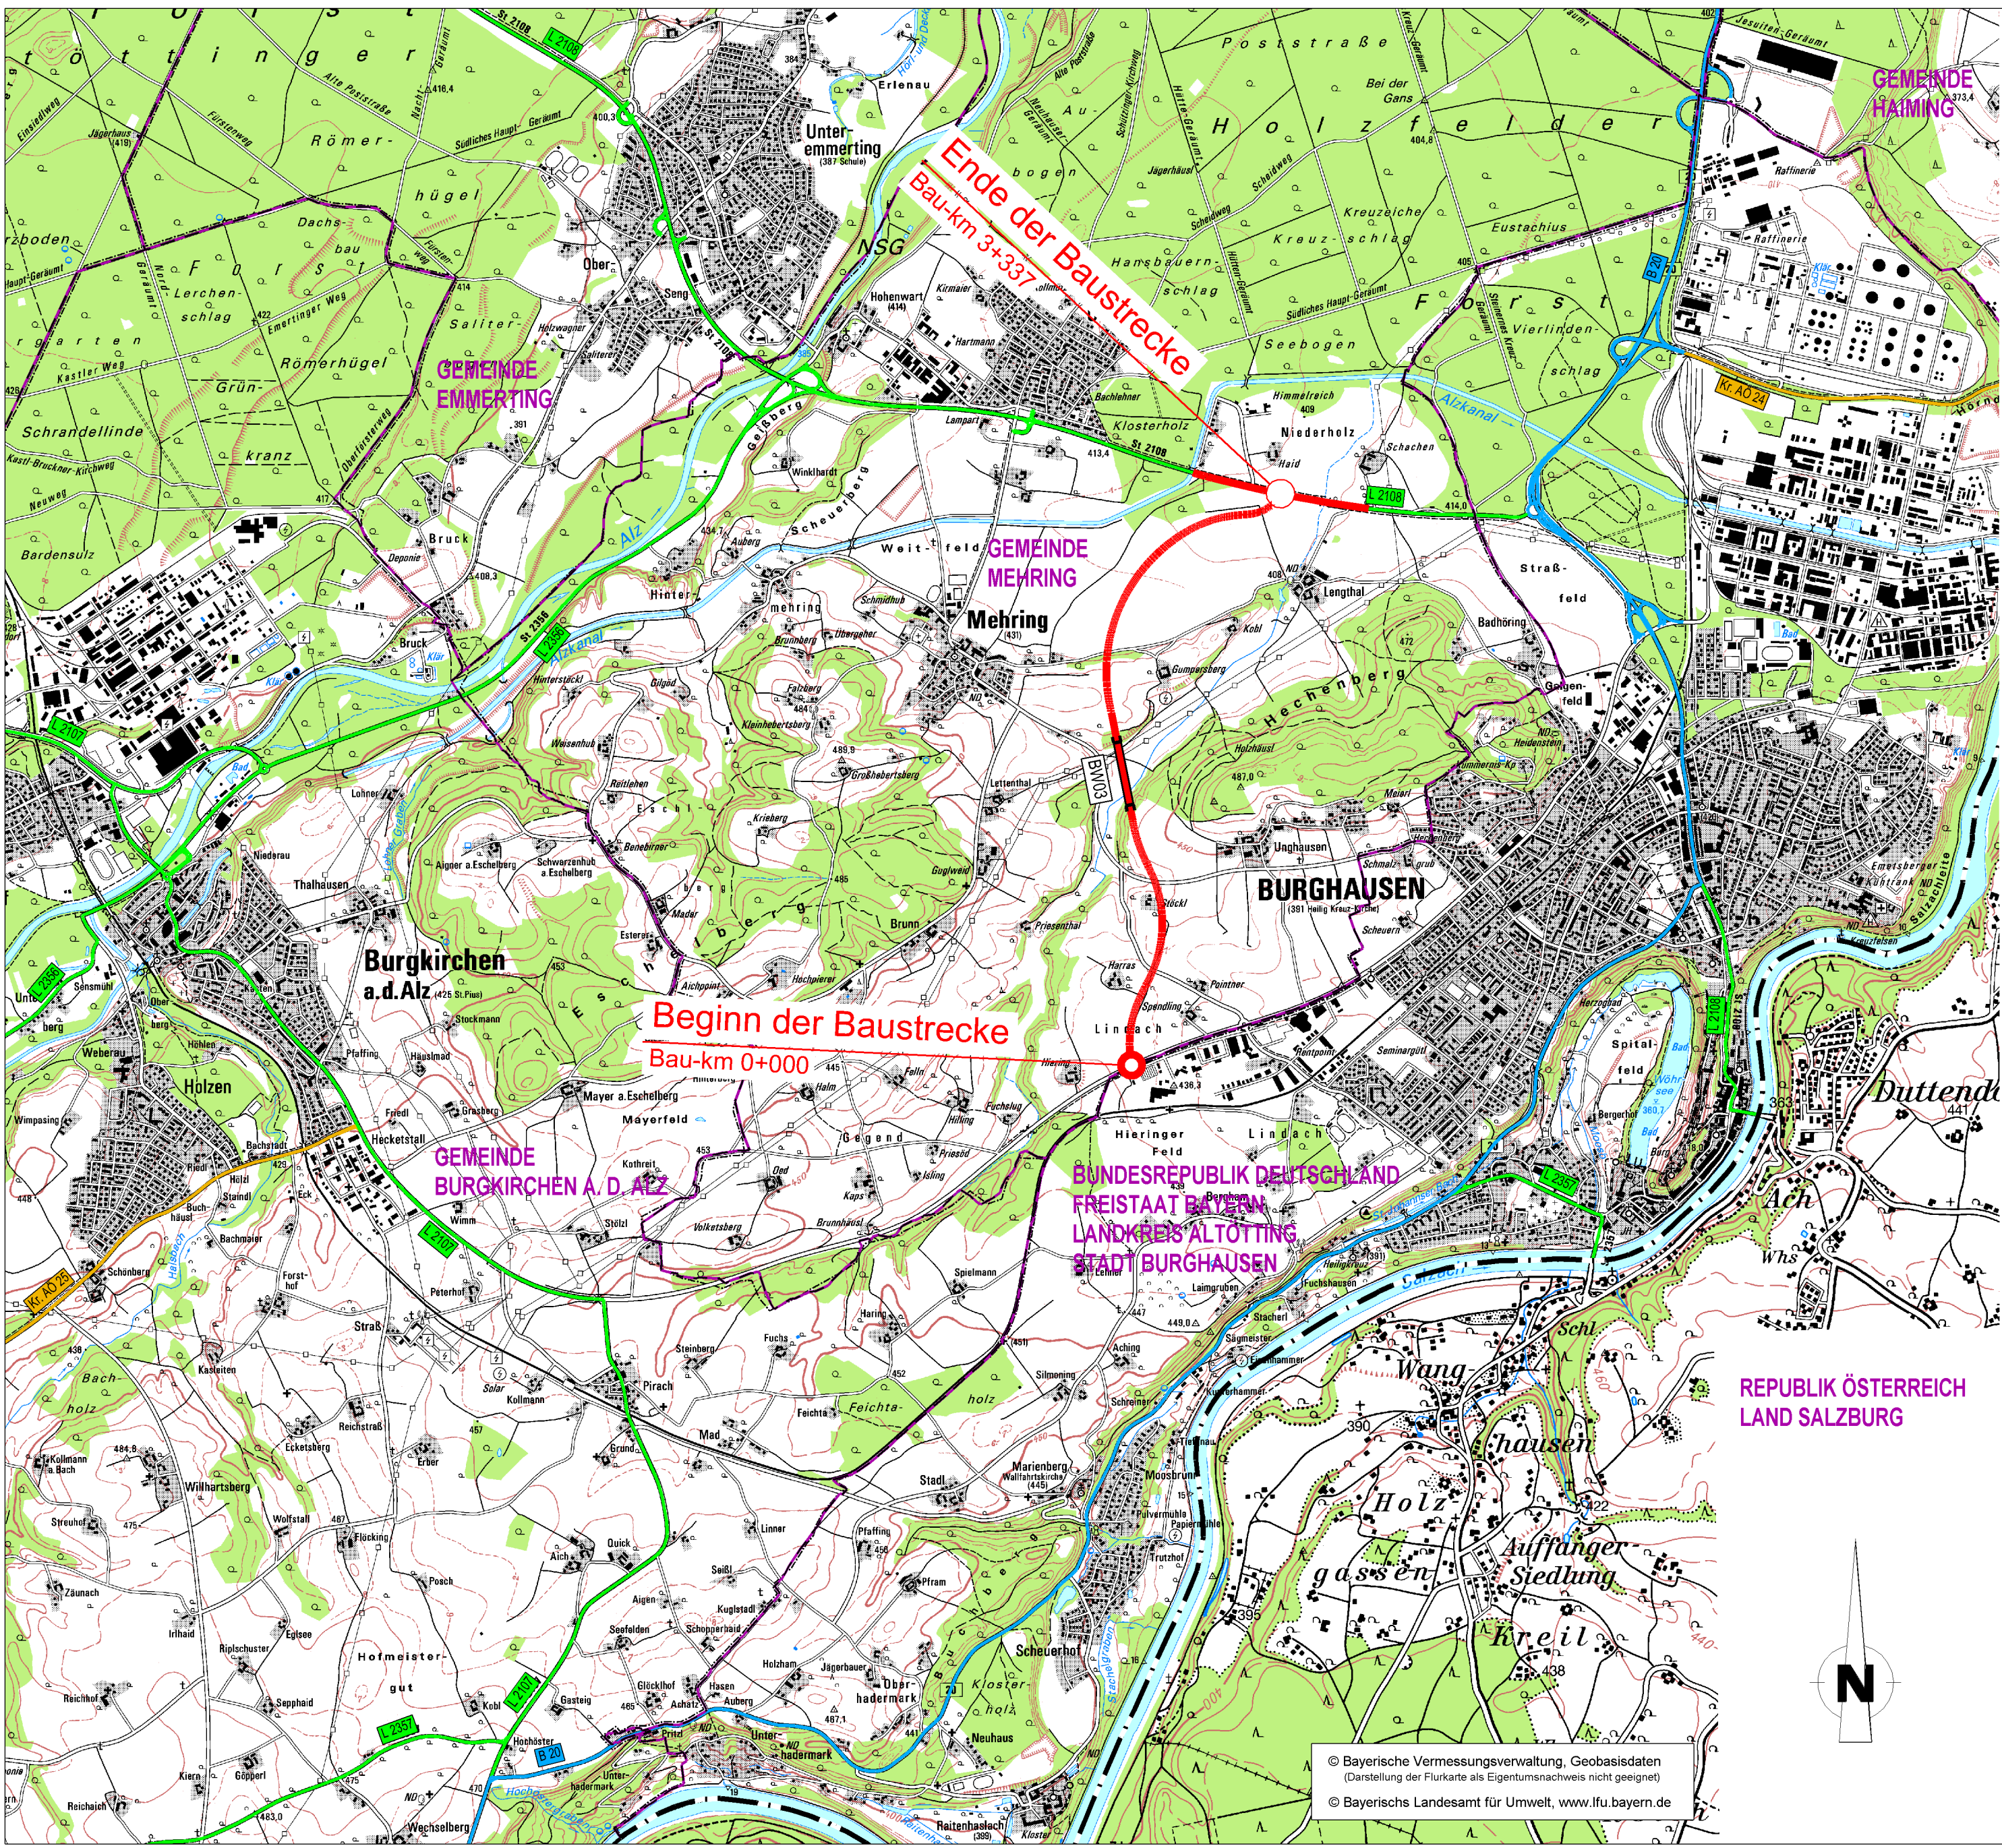

© Bayerische Vermessungsverwaltung, Geobasisdaten
(Darstellung der Flurkarte als Eigentumsnachweis nicht geeignet)
© Bayerisches Landesamt für Umwelt, www.lfu.bayern.de