


© Bayerische Vermessungsverwaltung, Geobasisdaten
 (Darstellung der Flurkarte als Eigentumsnachweis nicht geeignet)
 © Bayerisches Landesamt für Umwelt, www.lfu.bayern.de

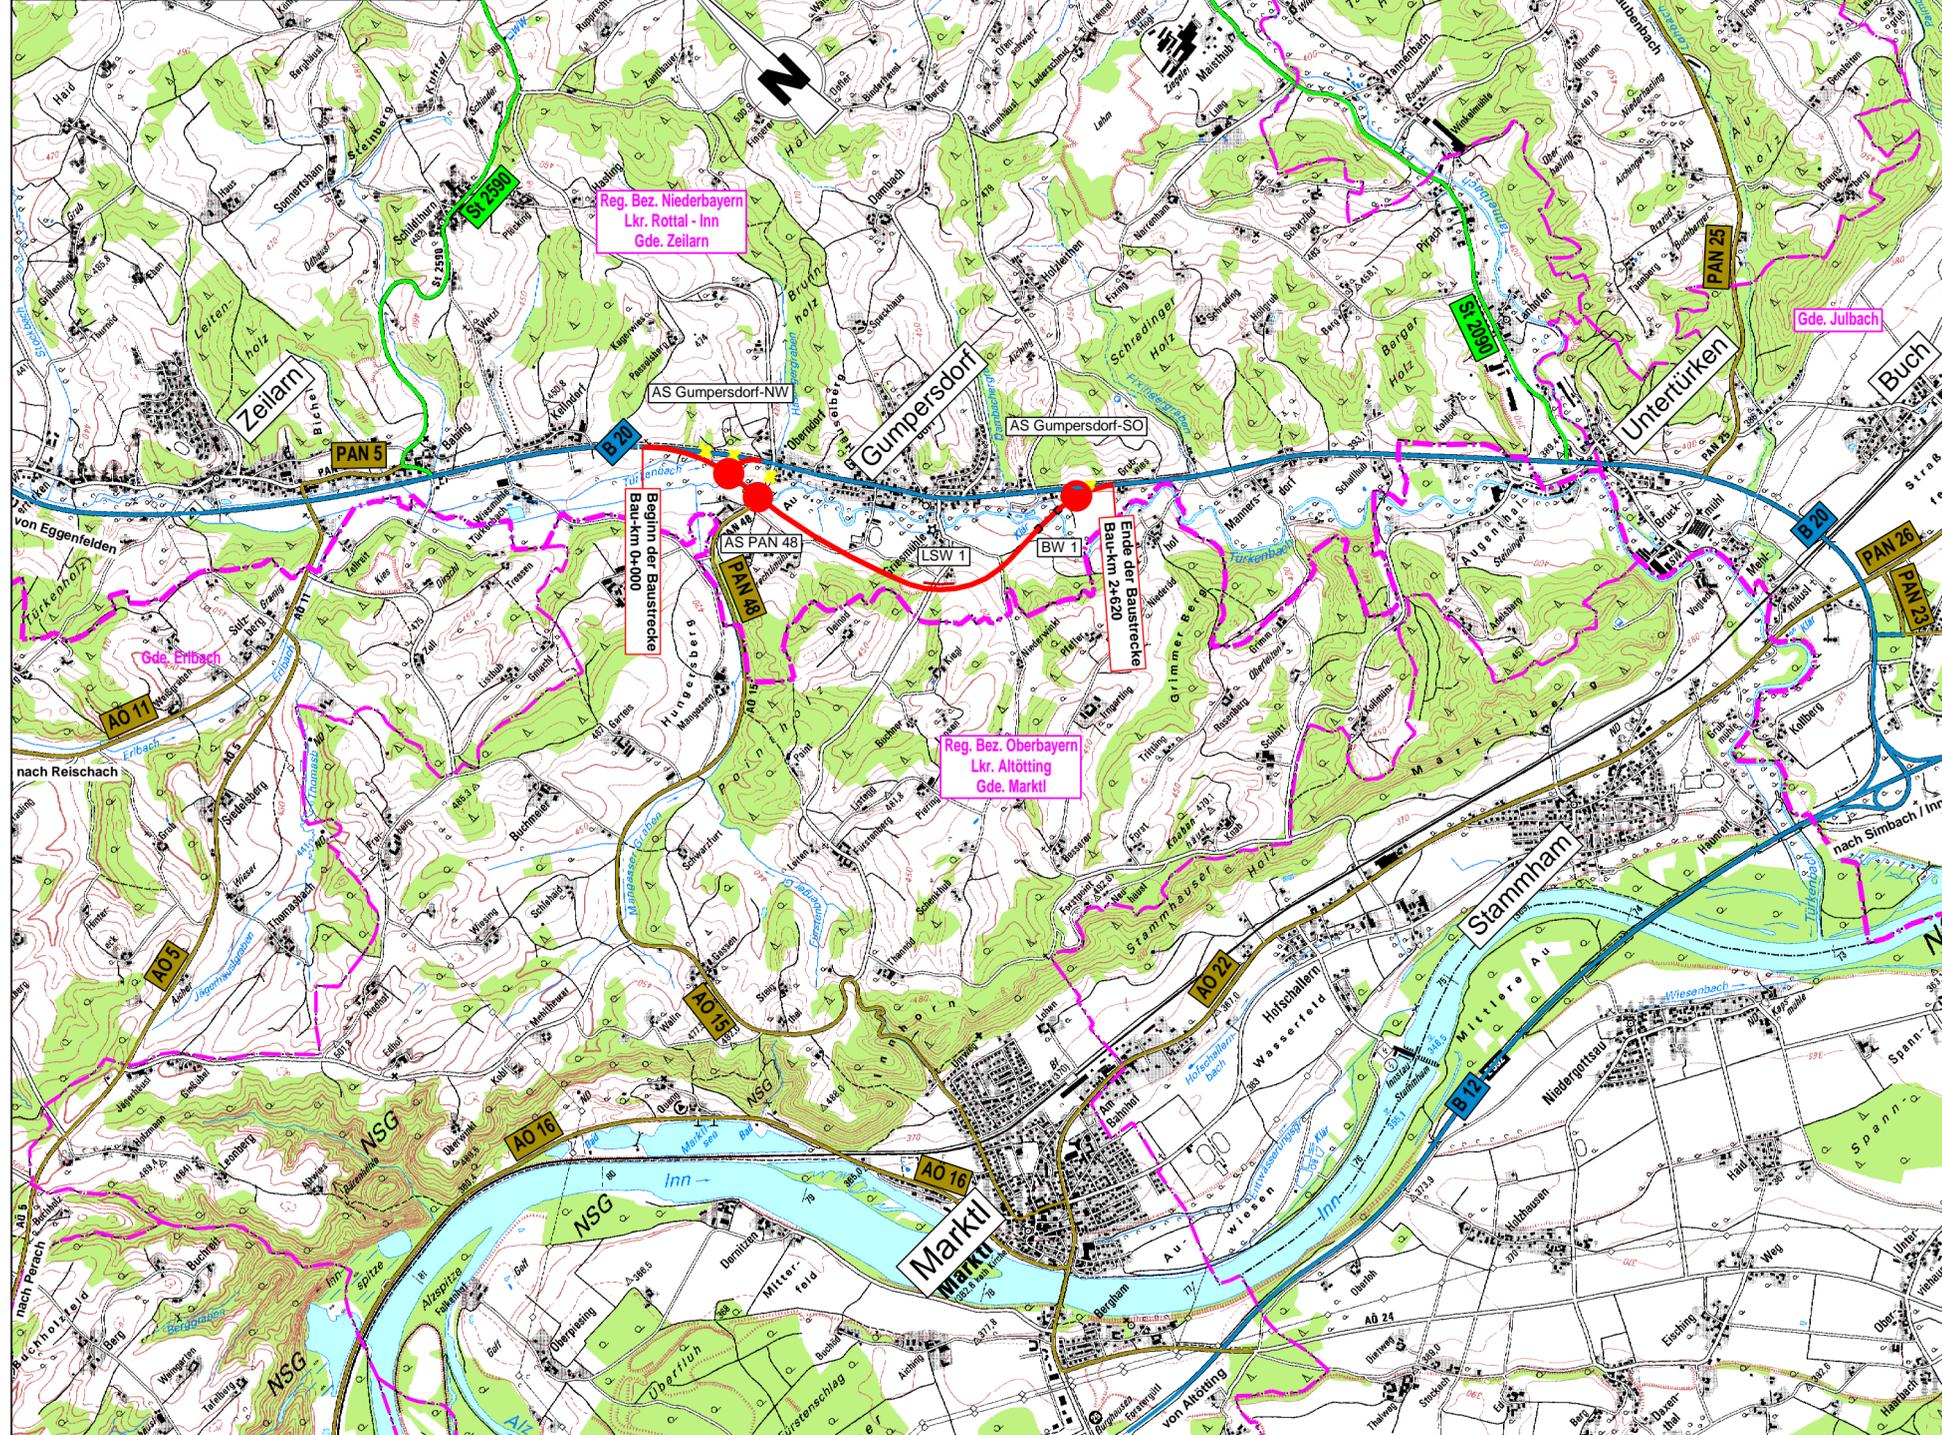

Zeichenerklärung

- Planung**
- Baumaßnahme zweibahnig
 - Baumaßnahme einbahnig
 - Knotenpunkt planfrei
 - Knotenpunkt teilplanfrei
 - Knotenpunkt teilplangleich
 - Knotenpunkt plangleich / Knotenpunkt plangleich (Kreisverkehr)
 - Großbauwerk
 - Tunnel
 - Variante
 - Lärmschutz

Straßennetz

- | vorhanden | geplant | |
|-----------|---------|------------------|
| | | Bundesautobahn |
| | | Bundesstraße |
| | | Landstraße |
| | | Kreisstraße |
| | | kommunale Straße |
| | | Rückbau |

Verwaltung

- Bundesgrenze
- Landesgrenze
- Regierungsbezirksgrenze
- Kreisgrenze
- Gemeindegrenze

Staatliches Bauamt Passau Am Schanzl 2 94032 Passau Tel.: 0851/5017-01		bearbeitet:	Aug. 2013	Bender
		gezeichnet:	Sept. 2013	
		geprüft:	Sept. 2013	Zankl
		PSP Nr.: B22S.M00S0015.00.00.01		
Projekt:		BVWP 2015		

Projektanmeldung BVWP 2015

Straßenbauverwaltung Freistaat Bayern Staatliches Bauamt Passau	Unterlage / Blatt-Nr.: 3 Lageplan
Projekt-Nr.: B020-G040-BY	Maßstab: 1 : 25 000

B 20, A 92 (Landau) - A 94 (Markt)
OU Gumpersdorf
 Bau-km 0+000 - Bau-km 2+620

aufgestellt:
 Staatliches Bauamt Passau

 gez. Wulka, Ltd. Baudirektor
 Pfarrkirchen, den 02.10.2013