


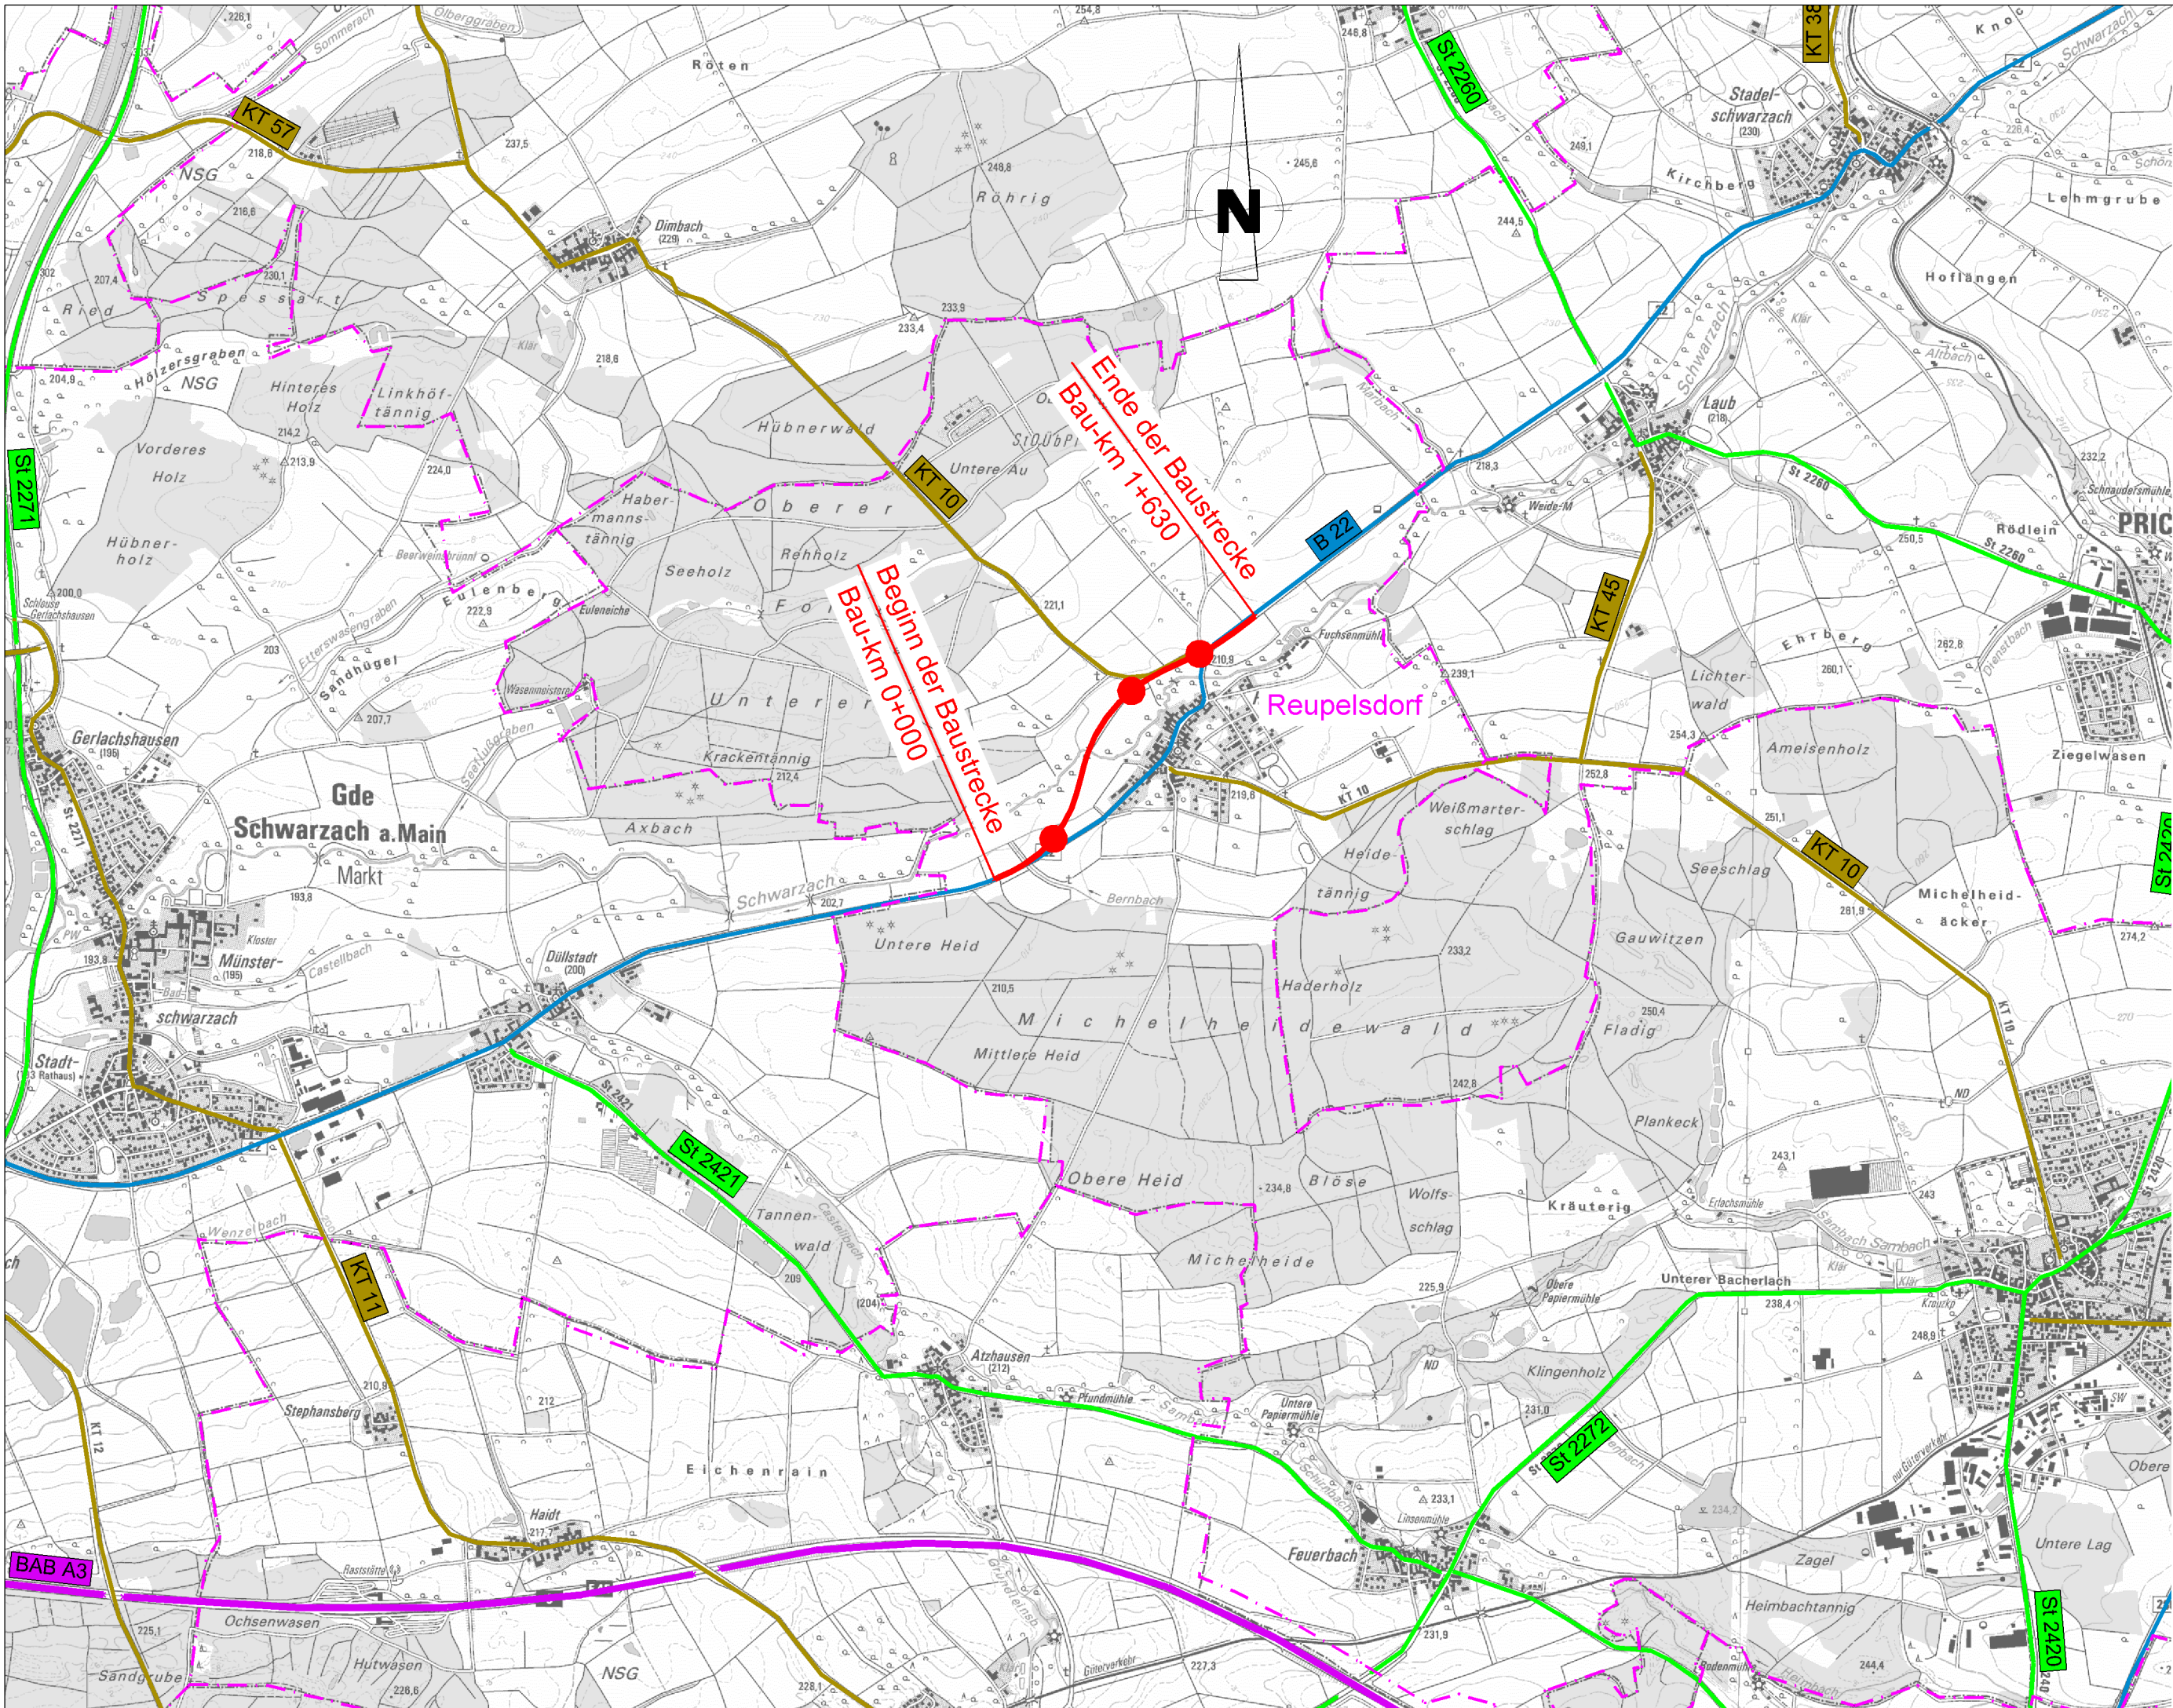

Zeichenerklärung

- Planung**

 - Baumaßnahme einbahnig
 - Knotenpunkt planfrei
 - Knotenpunkt teilplanfrei
 - Knotenpunkt teilplangleich
 - Knotenpunkt plangleich / Kreisverkehr
 - Großbrücke
 - Variante
 - Lärmschutz
- Straßennetz**

 - BAB A3 Bundesautobahn
 - B 22 Bundesstraße
 - St 2260 Staatsstraße
 - WÜ 10 Kreisstraße
 - sonstige Straße
- Verwaltung**

 - Kreisgrenze
 - Gemeindegrenze

Staatliches Bauamt Würzburg



Weißenburgstraße 6
97082 Würzburg

Tel.: 0931/392-00, Fax: 0931/392-2777, E-Mail: poststelle@stbawue.bayern.de

bearbeitet:	Juni 2013	Endrich
gezeichnet:	Juni 2013	Hoherz
geprüft:	14.08.2013	Piller
PSP Nr.:		
Projekt: B 22 Ortsumgehung Reupelsdorf		
VU_Übersichtslageplan-25000_2013-06-17HH.sda		

Projektanmeldung BVWP 2015

Straßenbauverwaltung Freistaat Bayern

Staatliches Bauamt Würzburg

Unterlage / Blatt-Nr.: 3 / 1
Übersichtslageplan

Straße / Abschn.-Nr. / Station:

Projekt-Nr.: B022-G010-BY Teilprojekt-Nr.: B022-G010-BY-T02-BY

Maßstab: 1 : 25 000

B 22, A3 (AS Kitzingen/Schwarzbach) - B286 (Gerolzhofen)
Ortsumgehung Reupelsdorf

aufgestellt:
Staatliches Bauamt Würzburg

M. Fuchs

Dr. Michael Fuchs
Würzburg, den 14.08.2013