


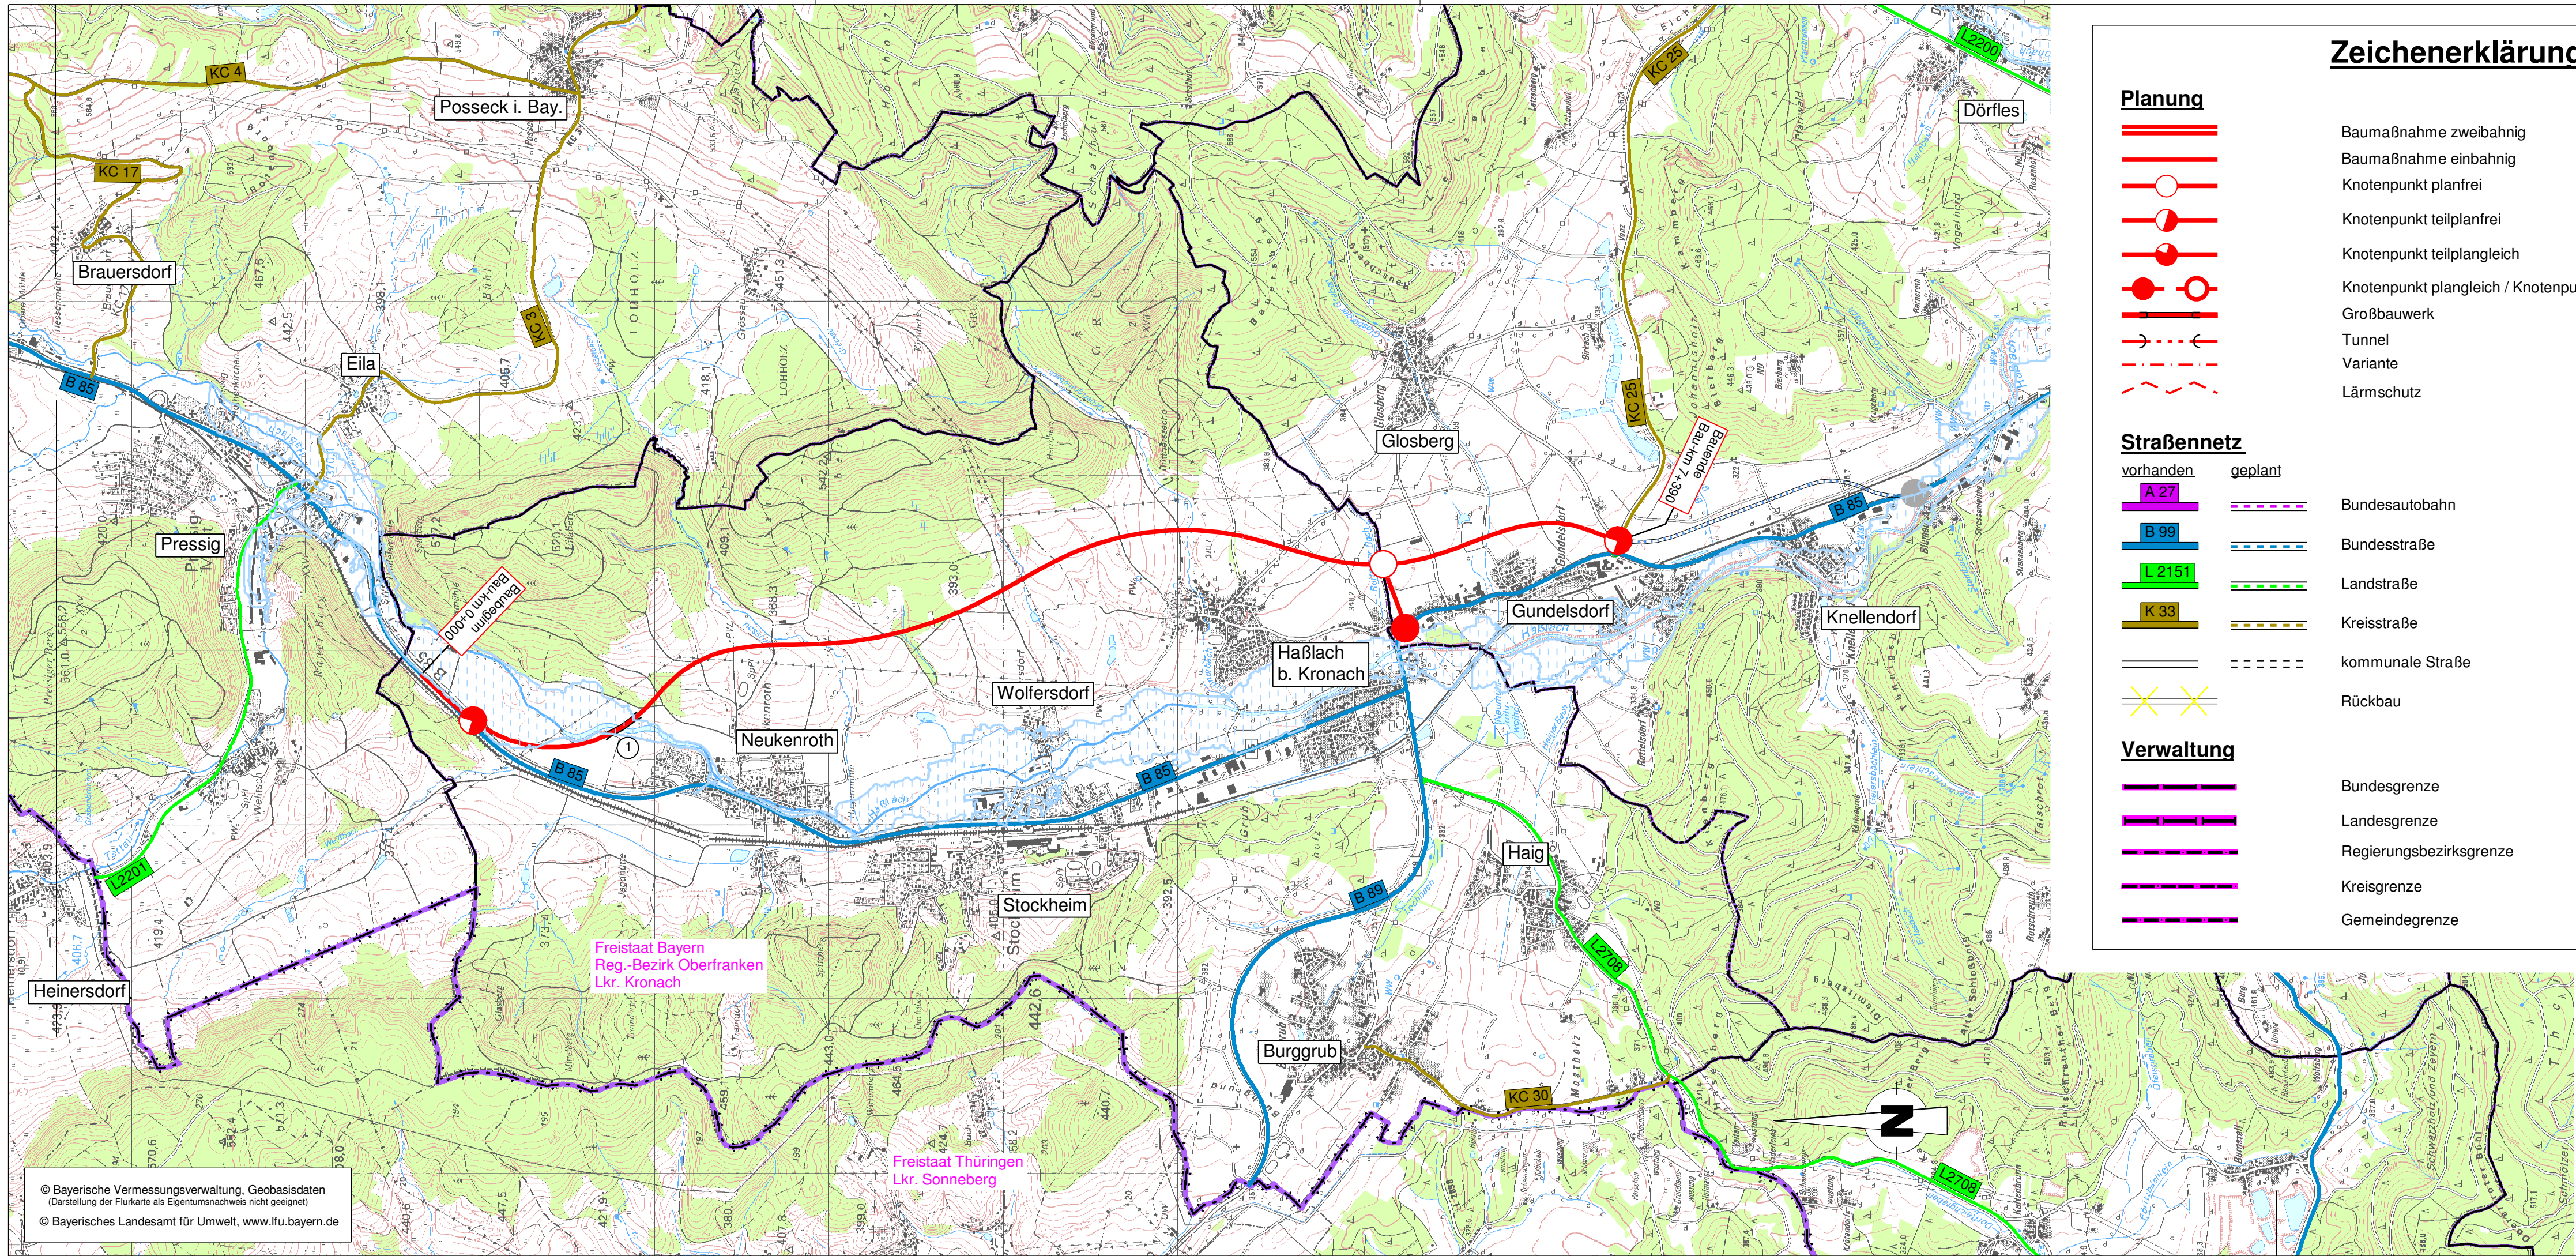

© Bayerische Vermessungsverwaltung, Geobasisdaten
(Darstellung der Flurkarte als Eigentumsnachweis nicht geeignet)
© Bayerisches Landesamt für Umwelt, www.lfu.bayern.de

Zeichenerklärung

Planung

- Baumaßnahme zweibahnig
- Baumaßnahme einbahnig
- Knotenpunkt planfrei
- Knotenpunkt teilplanfrei
- Knotenpunkt teilplangleich
- Knotenpunkt plangleich / Knotenpunkt plangleich (Kreisverkehr)
- Großbauwerk
- Tunnel
- Variante
- Lärmschutz

Straßennetz


- | vorhanden | geplant | |
|-----------|---------|------------------|
| A 27 | | Bundesautobahn |
| B 99 | | Bundesstraße |
| L 2151 | | Landstraße |
| K 33 | | Kreisstraße |
| | | kommunale Straße |
| | | Rückbau |

Verwaltung

- Bundesgrenze
- Landesgrenze
- Regierungsbezirksgrenze
- Kreisgrenze
- Gemeindegrenze

Staatliches Bauamt Bamberg			bearbeitet:	05/2013	Wagner Heribert
Franz-Ludwig-Straße 21 96047 Bamberg			gezeichnet:	05/2013	Schuster Stefan
			geprüft:	05/2013	Schmitt Norbert
Tel.: 0951/9530-0, Fax: 0951/9530-1900, E-Mail: poststelle@stbaba.bayern.de			PSP Nr.:		
			Projekt:		
			Lageplan_BVWP-2015.sda		

Projektanmeldung BVWP 2015

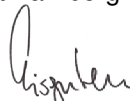Straßenbauverwaltung Freistaat Bayern		Unterlage / Blatt-Nr.: 3 / 1
Staatliches Bauamt Bamberg		Übersichtslageplan
Projekt-Nr.: B085-G010-BY	Teilprojekt-Nr.: B085-G010-BY-T02-BY	Maßstab: 1 : 25 000
B 85, LGr. TH/BY - Kronach		
Stockheim - Gundelsdorf		
Aufgestellt: Staatliches Bauamt Bamberg		
 Eisgrube, Baudirektor Bamberg, den 27.08.2013		