


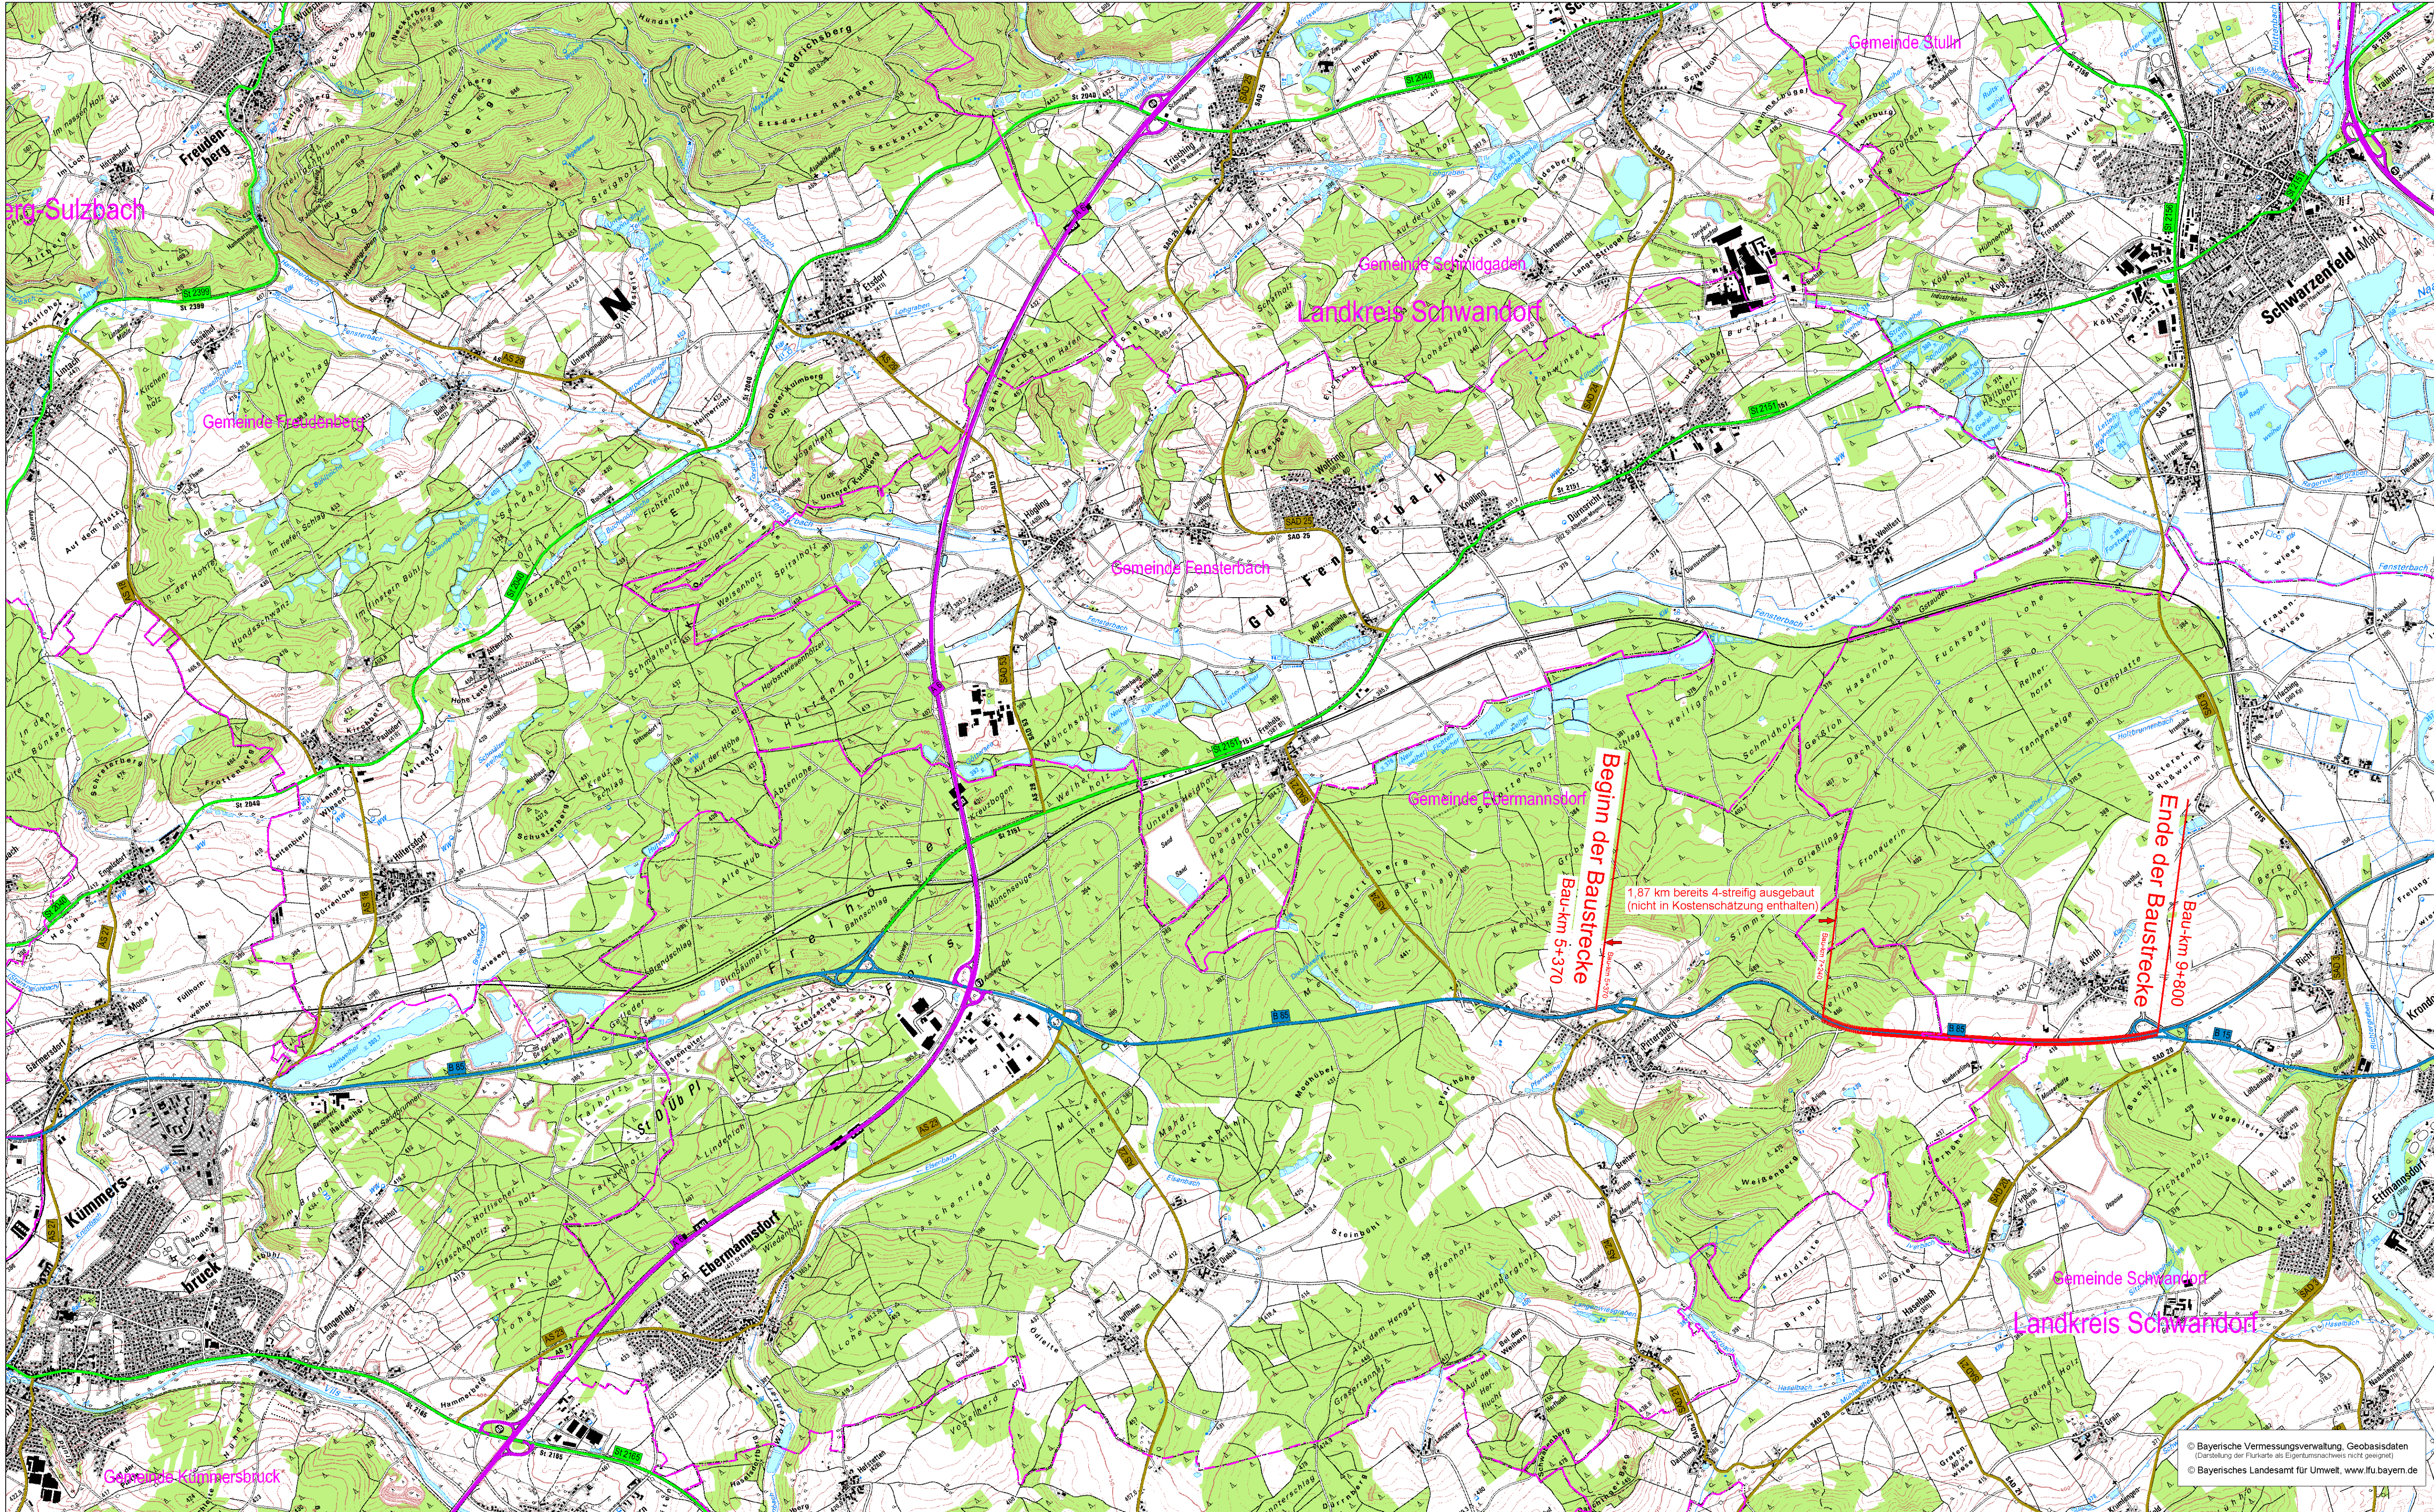

Zeichenerklärung

Planung

- Baumaßnahme zweibahnig
- Baumaßnahme einbahnig
- Knotenpunkt planfrei
- Knotenpunkt teilplanfrei
- Knotenpunkt teiplangleich
- Knotenpunkt plangleich
- Knotenpunkt plangleich (Kreisverkehr)
- Großbauwerk
- Tunnel
- Lärmschutz
- Variante

Straßennetz

- A 8 Bundesautobahn
- B 20 Bundesstraße
- St 2103 Staatsstraße
- BGL 7 Kreisstraße
- Bahnstrecke
- kommunale Straße
- Rückbau


Verwaltung

- Bundesgrenze
- Landesgrenze
- Regierungsbezirksgrenze
- Kreisgrenze
- Gemeindegrenze

Staatliches Bauamt Amberg-Sulzbach			bearbeitet: Dez. 2015	Ripper
Archivstraße 1			gezeichnet: Dez. 2015	Dechand
92224 Amberg			geprüft: Dez. 2015	Viehmann
Tel.: 09621/307-0, Fax: 09621/307-188, E-Mail: poststelle@stbaas.bayern.de			PSP Nr.:	
			Projekt: BVWP_2015_B85_A8 - A93	

Nr.	Art der Änderung	Datum	Zeichen

Projektanmeldung BVWP 2015

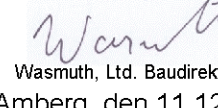Straßenbauverwaltung Freistaat Bayern		Unterlage / Blatt-Nr.:
Staatliches Bauamt Amberg-Sulzbach		Übersichtslageplan
Straße / Abschn.-Nr. / Station: B085		
Projekt-Nr.: B085-G051-BY	Teilprojekt-Nr.: B085-G051-BY-T02-BY	Maßstab: 1 : 25 000
B 85 "Amberg - Schwarzenfeld" Pittersberg – Schwarzenfeld (St 2397) Bau-km 5+370 bis Bau-km 9+800		
aufgestellt: Staatliches Bauamt Amberg-Sulzbach		
 Wasmuth, Ltd. Baudirektor Amberg, den 11.12.2015		

© Bayerische Vermessungsverwaltung, Geobasisdaten
(Darstellung der Flurkarte als Eigentumsnachweis nicht geeignet)
© Bayerisches Landesamt für Umwelt, www.lfu.bayern.de