


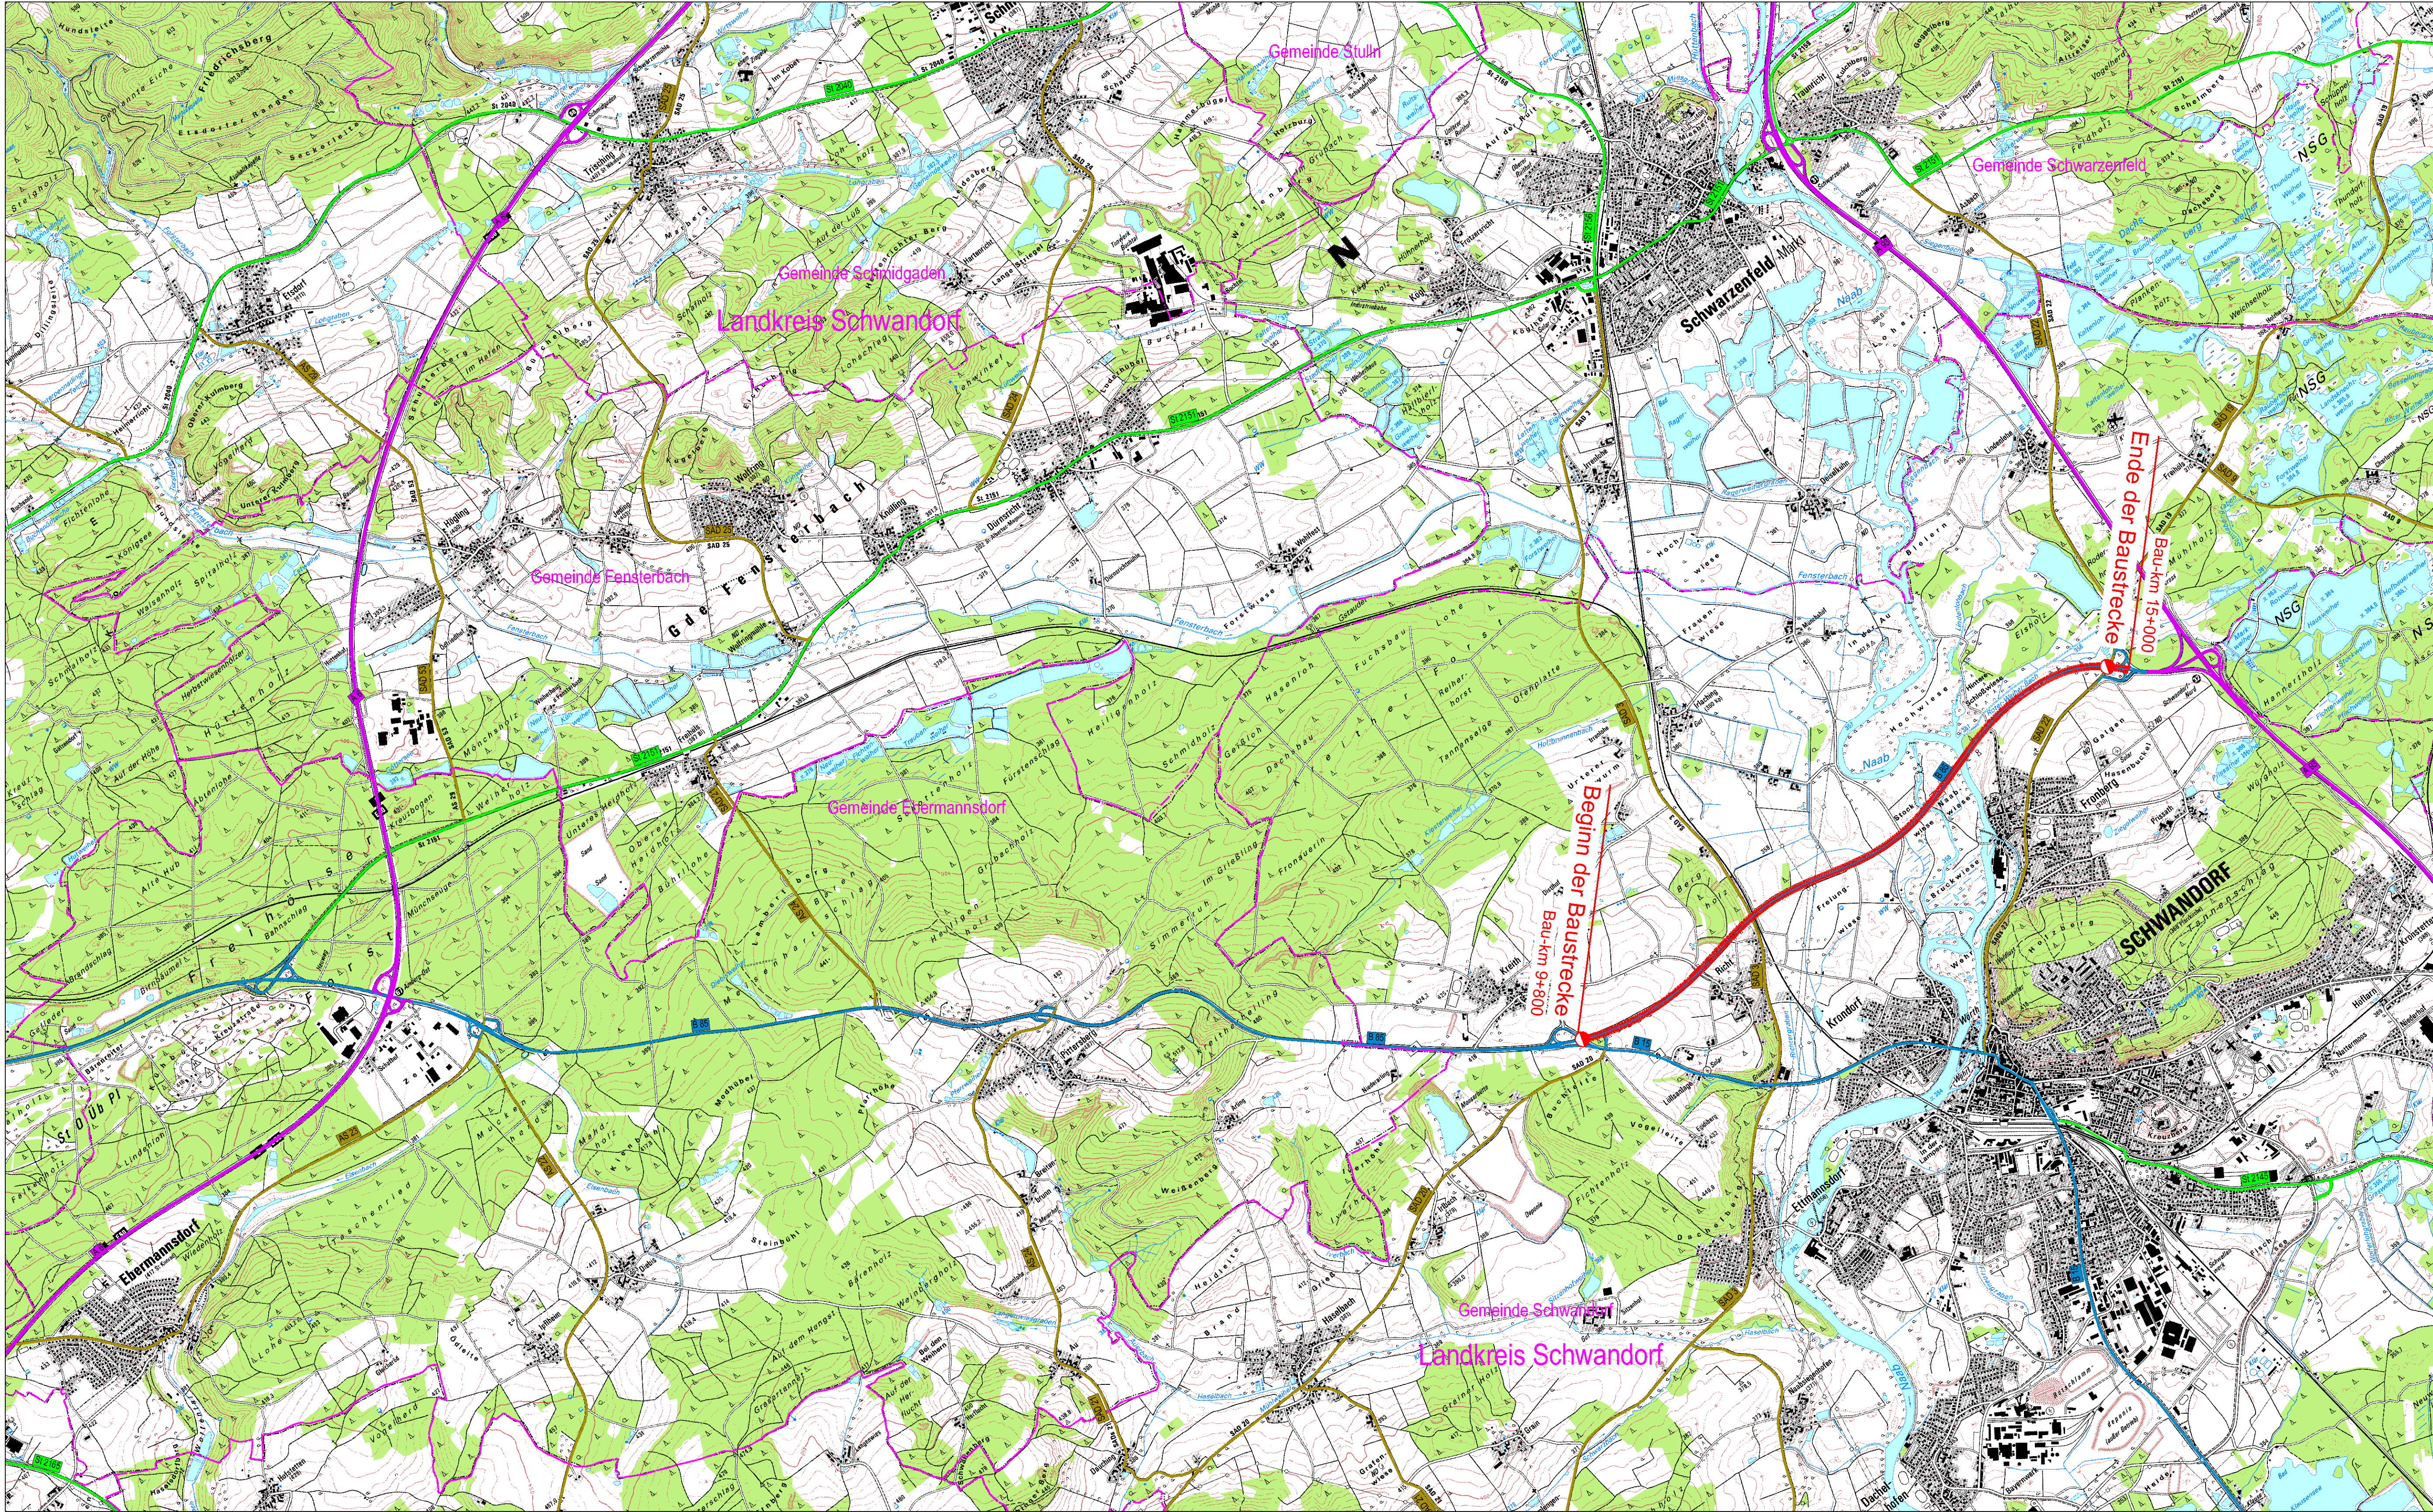

Zeichenerklärung

Planung

- Baumaßnahme zweibahnig
- Baumaßnahme einbahnig
- Knotenpunkt planfrei
- Knotenpunkt teilplanfrei
- Knotenpunkt teilplangleich
- Knotenpunkt plangleich
- Knotenpunkt plangleich (Kreisverkehr)
- Großbauwerk
- Tunnel
- Lärmschutz
- Variante

Straßennetz

- A 8 Bundesautobahn
- B 20 Bundesstraße
- St 2103 Staatsstraße
- BGL 7 Kreisstraße
- Bahnstrecke
- kommunale Straße
- Rückbau


Verwaltung

- Bundesgrenze
- Landesgrenze
- Regierungsbezirksgrenze
- Kreisgrenze
- Gemeindegrenze

Staatliches Bauamt Amberg-Sulzbach			bearbeitet:	Dez. 2015	Ripper	
Archivstraße 1 92224 Amberg			gezeichnet:	Dez. 2015	Dechand	
Tel.: 09621/307-0, Fax: 09621/307-188, E-Mail: poststelle@sbaas.bayern.de			geprüft:	Dez. 2015	Viehmann	
			PSP Nr.:			
			Projekt:	BVWP_2015_B85_A8 - A93		

Nr.	Art der Änderung	Datum	Zeichen

Projektanmeldung BVWP 2015

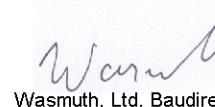Straßenbauverwaltung Freistaat Bayern		Unterlage / Blatt-Nr.: Übersichtslageplan	
Staatliches Bauamt Amberg-Sulzbach			
Straße / Abschn.-Nr. / Station: B085			
Projekt-Nr.: B085-G051-BY		Teilprojekt-Nr.: B085-G051-BY-T03-BY	
		Maßstab: 1 : 25 000	
B 85 "Amberg - Schwandorf" Schwandorf (St 2397) – AS Schwandorf-Nord (A 93) Bau-km 9+800 bis Bau-km 15+000			
aufgestellt: Staatliches Bauamt Amberg-Sulzbach  Wasmuth, Ltd. Baudirektor Amberg, den 11.12.2015			