


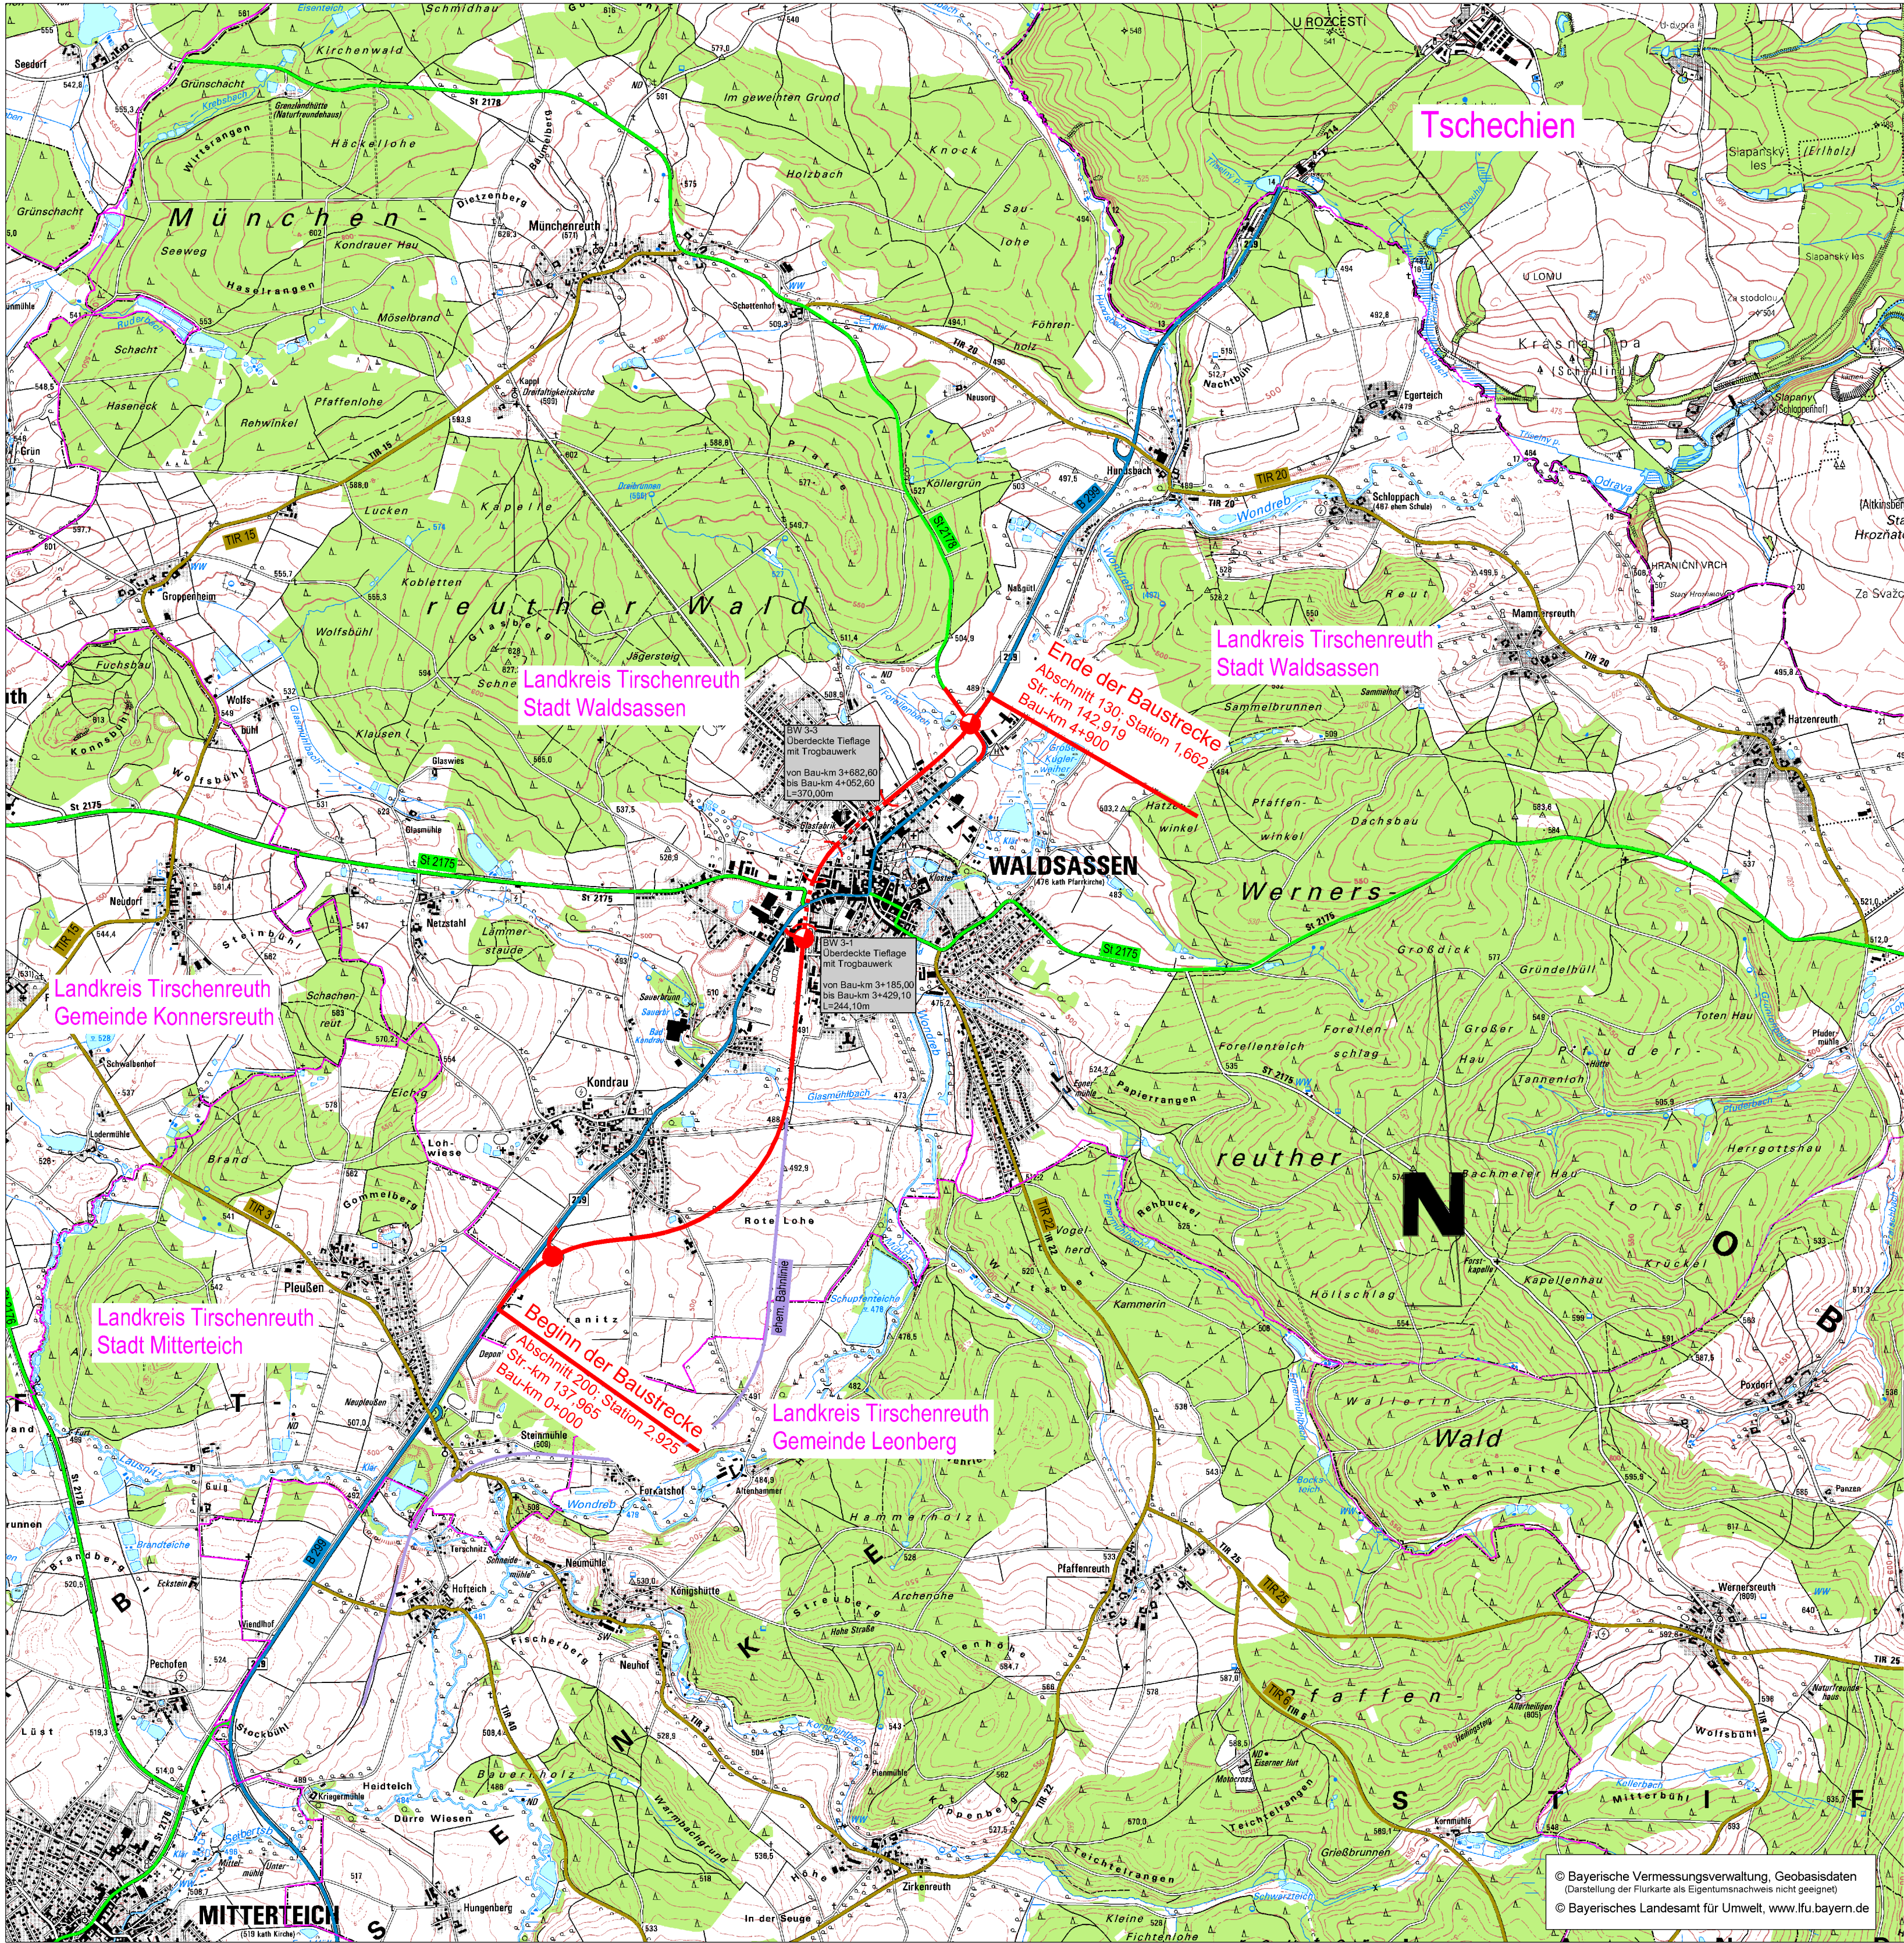

Zeichenerklärung

Planung

- Baumaßnahme zweibahnig
- Baumaßnahme einbahnig
- Knotenpunkt planfrei
- Knotenpunkt teilplanfrei
- Knotenpunkt teilplangleich
- Knotenpunkt plangleich
- Knotenpunkt plangleich (Kreisverkehr)
- Großbauwerk
- Tunnel
- Lärmschutz
- Variante

Straßennetz

- A 8 Bundesautobahn
- B 20 Bundesstraße
- St 2103 Staatsstraße
- BGL 7 Kreisstraße
- Bahnstrecke
- kommunale Straße
- Rückbau

Verwaltung

- Bundesgrenze
- Landesgrenze
- Regierungsbezirksgrenze
- Kreisgrenze
- Gemeindegrenze

Staatliches Bauamt Amberg-Sulzbach



bearbeitet:	Sep 2015	Kokesch
gezeichnet:	Sep 2015	Hiltl
geprüft:	Sep 2015	Kreuz

Archivstraße 1
92224 Amberg

Tel.: 09621/307-0, Fax: 09621/307-188, E-Mail: poststelle@stbaas.bayern.de

PSP Nr.:
Projekt: BVWP2015_B299_Verlegung_Waldsassen

Nr.	Art der Änderung	Datum	Zeichen

Projektanmeldung BVWP 2015

Straßenbauverwaltung Freistaat Bayern

Staatliches Bauamt Amberg-Sulzbach

Straße / Abschn.-Nr. / Station:

Projekt-Nr.: B299-G010-BY Teilprojekt-Nr.:

Unterlage / Blatt-Nr.:
Übersichtslageplan

Maßstab: 1 : 25000

B299, A93 "Mitterteich-Bundesgrenze D/CZ"
Ortsumgehung Waldsassen / Kondrau
Bau-km 0+000 bis Bau-km 4+900

aufgestellt:
Staatliches Bauamt Amberg-Sulzbach

Wasmuth, Ltd. Baudirektor
Amberg, den 30.09.2013