


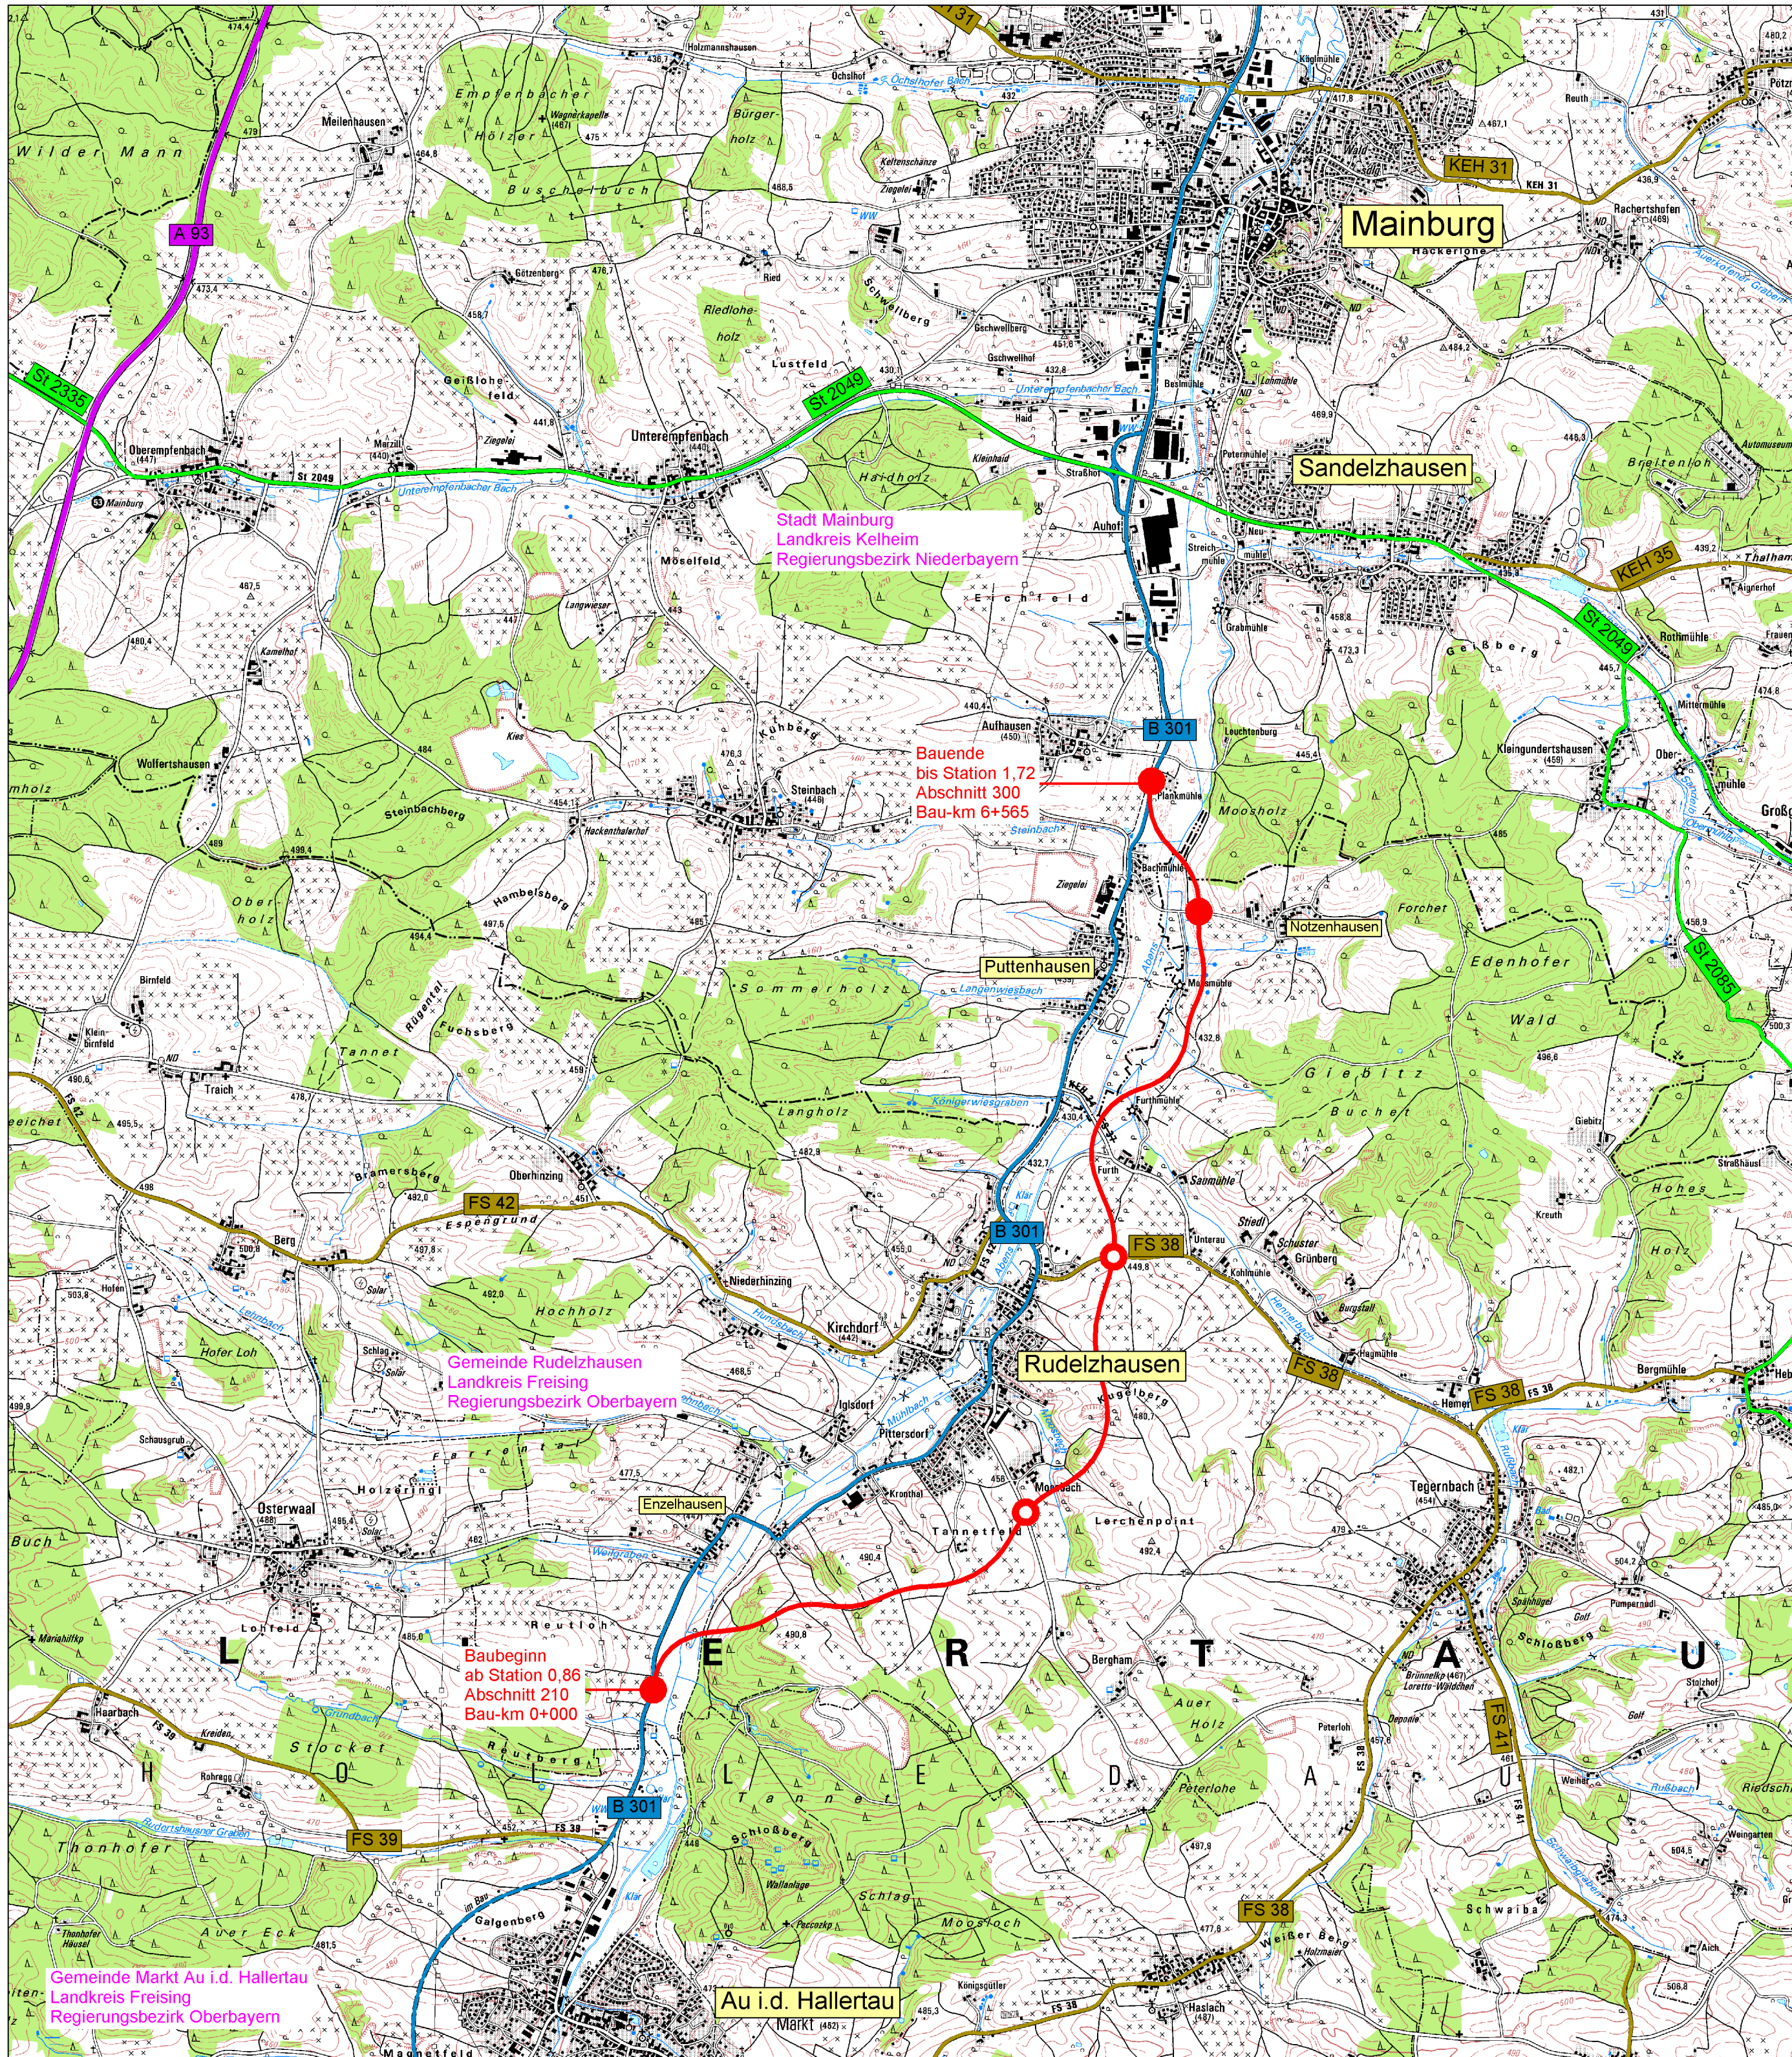

Zeichenerklärung

Planung

- Baumaßnahme zweibahnig
- Baumaßnahme einbahnig
- Knotenpunkt planfrei
- Knotenpunkt teilplanfrei
- Knotenpunkt teilplangleich
- Knotenpunkt plangleich
- Knotenpunkt plangleich (Kreisverkehr)
- Großbauwerk
- Tunnel
- Lärmschutz
- Variante

Straßennetz

- A 8 Bundesautobahn
- B 20 Bundesstraße
- St 2103 Staatsstraße
- BGL 7 Kreisstraße
- Bahnstrecke
- kommunale Straße
- Rückbau

Verwaltung

- Regierungsbezirksgrenze
- Kreisgrenze
- Gemeindegrenze

Staatliches Bauamt Landshut



bearbeitet:	08.08.2013	Rimböck
gezeichnet:	08.08.2013	Freund
geprüft:	08.08.2013	Eder
PSP Nr.:	B21S MBBA0000.00.00.01	
Projekt:	Bedarfsplan_BVWP_2015	
Datum:	B301-G030-BY_2013-12-18_Lageplan	

Innere Regensburger Str. 7 - 8
84034 Landshut

Tel.: 0871/9254-001, Fax: 0871/9254-158, www.stbala.bayern.de

Nr.	Art der Änderung	Datum	Zeichen

Projektanmeldung BVWP 2015

Straßenbauverwaltung Freistaat Bayern

Staatliches Bauamt Landshut

Unterlage / Blatt-Nr.: 3 / 3
Übersichtslageplan

Straße / Abschn.-Nr. / Station:

Projekt-Nr.: B301-G030-BY

Teilprojekt-Nr: B301-G030-BY-T03-BY

Maßstab: 1 : 25000

B 301, Freising - A 93 (Elsendorf)
OU Rudelzhausen / Puttenhausen
Bau-km 0+000 bis 6+565

aufgestellt:
Staatliches Bauamt Landshut

Dreier, Baudirektor
Landshut, den 18.12.2013