 


Zeichenerklärung

Planung


-  Baumaßnahme zweibahnig
-  Baumaßnahme einbahnig
-  Knotenpunkt planfrei
-  Knotenpunkt teilplanfrei
-  Knotenpunkt teilplangleich
-  Knotenpunkt plangleich / Knotenpunkt plangleich (Kreisverkehr)
-  Großbauwerk
-  Tunnel
-  Variante
-  Lärmschutz

Straßennetz

- | vorhanden | geplant | |
|--|---|------------------|
|  A 27 |  | Bundesautobahn |
|  B 99 |  | Bundesstraße |
|  L 2151 |  | Landstraße |
|  K 33 |  | Kreisstraße |
|  |  | kommunale Straße |
|  |  | Rückbau |

Verwaltung

-  Bundesgrenze
-  Landesgrenze
-  Regierungsbezirksgrenze
-  Kreisgrenze
-  Gemeindegrenze

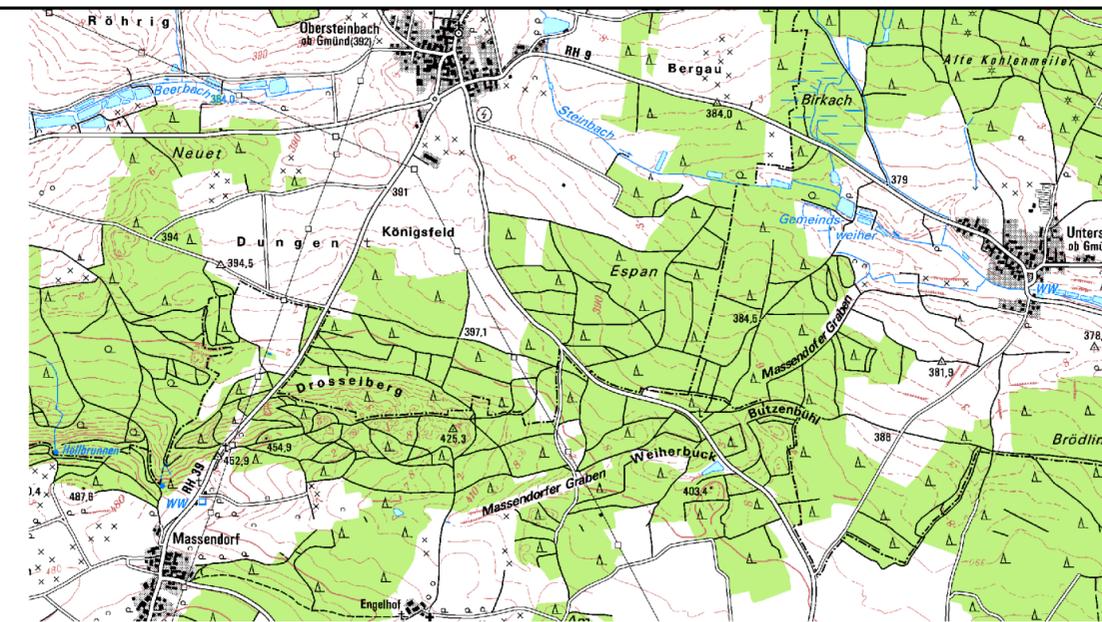

Staatliches Bauamt Ansbach



Würzburger Landstraße 22
91522 Ansbach

Tel.: 0981/8905-0, Fax: 0981/8905-1104, E-Mail: poststelle@stbaan.bayern.de

bearbeitet:	08/2013	Haag
gezeichnet:	08/2013	Haag
geprüft:	08/2013	Dr. Schäfer
PSP Nr.:		
Projekt:	B466_OU_Obererlbach	
LP-25000		

Projektanmeldung BVWP 2015

Straßenbauverwaltung Freistaat Bayern

Staatliches Bauamt Ansbach

Unterlage / Blatt-Nr.: 3 / 1
Übersichtslageplan

Projekt-Nr.: B466-G010-BY

Teilprojekt-Nr.: ---

Maßstab: 1 : 25 000

B 466, A 6 (Schwabach) - B 13 (Gunzenhausen)
OU Obererlbach

aufgestellt:
Staatliches Bauamt Ansbach


Schmidt, Ltd. Baudirektor
Ansbach, den 28.08.2013

© Bayerische Vermessungsverwaltung, Geobasisdaten
(Darstellung der Flurkarte als Eigentumsnachweis nicht geeignet)
© Bayerisches Landesamt für Umwelt, www.lfu.bayern.de