


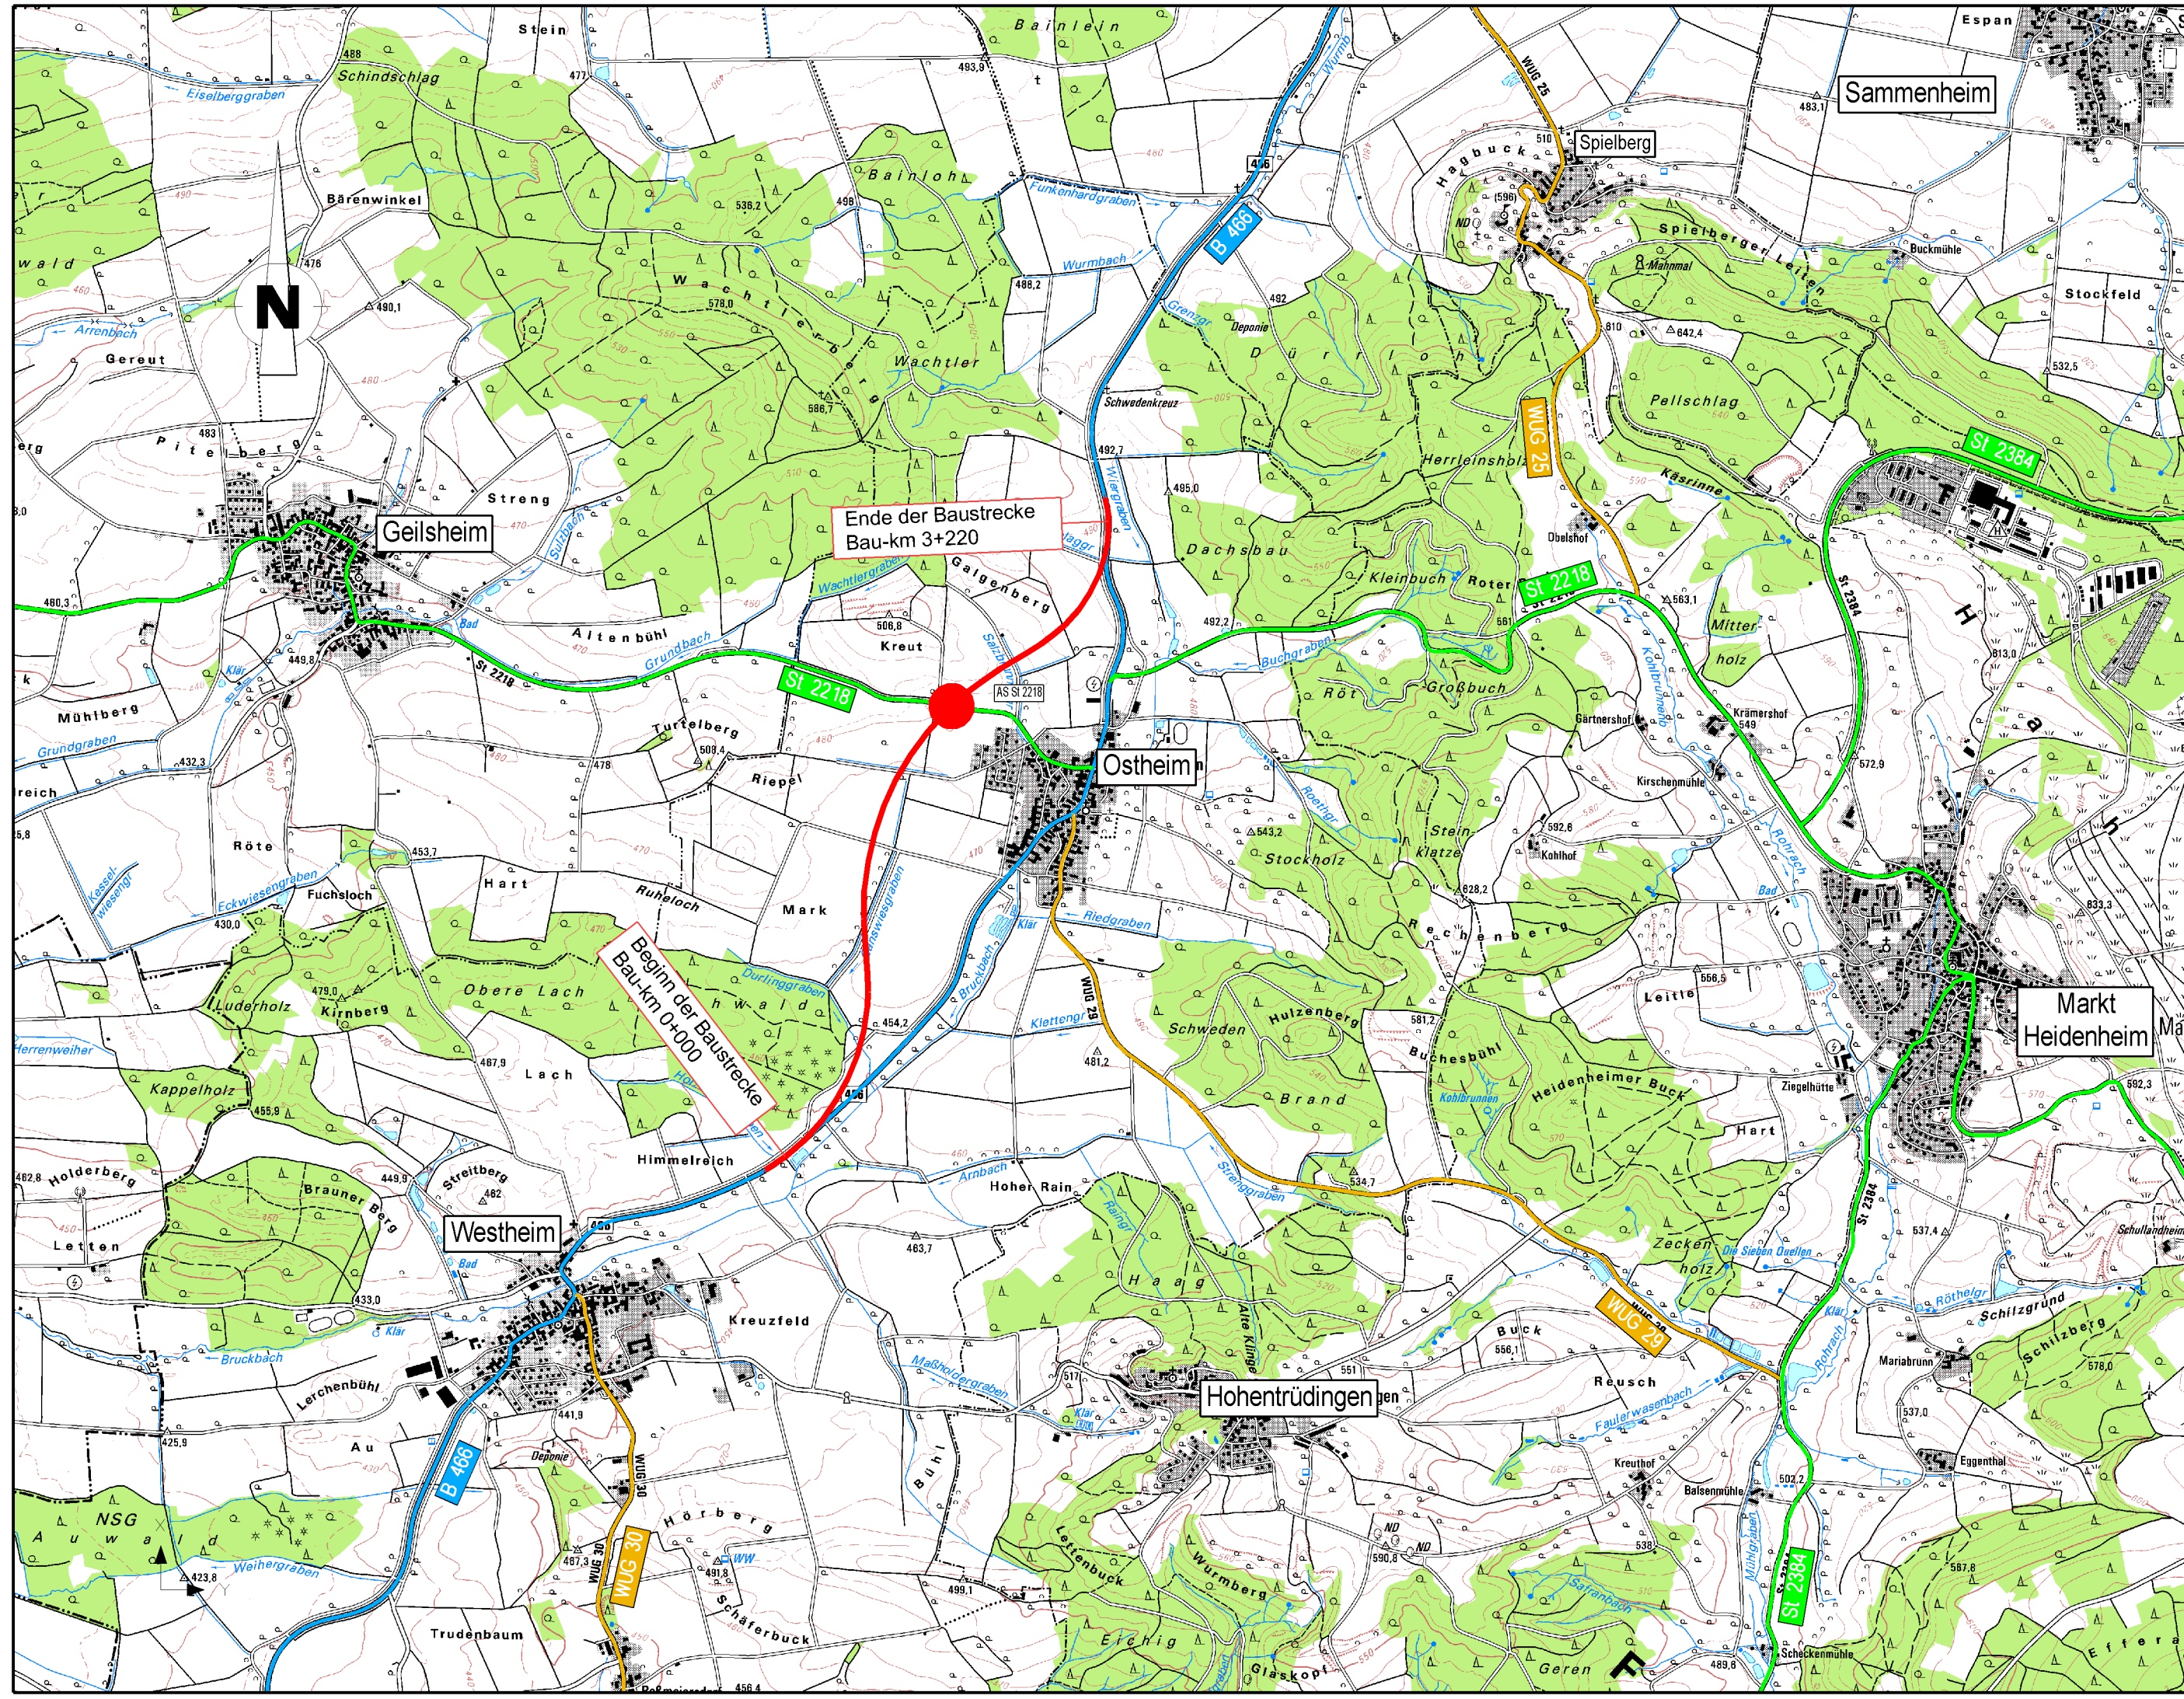

Zeichenerklärung

Planung

- Baumaßnahme zweibahnig
- Baumaßnahme einbahnig
- Knotenpunkt planfrei
- Knotenpunkt teilplanfrei
- Knotenpunkt teilplangleich
- Knotenpunkt plangleich / Knotenpunkt plangleich (Kreisverkehr)
- Großbauwerk
- Tunnel
- Variante
- Lärmschutz

Straßennetz

vorhanden	geplant	
A 27		Bundesautobahn
B 99		Bundesstraße
L 2151		Landstraße
K 33		Kreisstraße
		kommunale Straße
		Rückbau

Verwaltung

	Bundesgrenze
	Landesgrenze
	Regierungsbezirksgrenze
	Kreisgrenze
	Gemeindegrenze

Staatliches Bauamt Ansbach

Würzburger Landstraße 22
91522 Ansbach
Tel.: 0981/8905-0, Fax: 0981/8905-1104, E-Mail: poststelle@stbaan.bayern.de

bearbeitet:	09/2013	Haag
gezeichnet:	09/2013	Haag
geprüft:	09/2013	Dr. Schäfer
PSP Nr.:		
Projekt:	B466_OU_Ostheim	
LP-25000		

Projektanmeldung BVWP 2015

Straßenbauverwaltung Freistaat Bayern	Unterlage / Blatt-Nr.: 3 / 1
Staatliches Bauamt Ansbach	Übersichtslageplan
Projekt-Nr.: B466-G020-BY	Teilprojekt-Nr.: B466-G020-BY-T02-BY
Maßstab: 1 : 25 000	
B 466, B 13 (Gunzenhausen) - B 25 (Nördlingen) OU Ostheim	
aufgestellt: Staatliches Bauamt Ansbach <i>Schmidt</i> Schmidt, Ltd. Baudirektor Ansbach, den 06.09.2013	

© Bayerische Vermessungsverwaltung, Geobasisdaten
(Darstellung der Flurkarte als Eigentumsnachweis nicht geeignet)
© Bayerisches Landesamt für Umwelt, www.lfu.bayern.de