


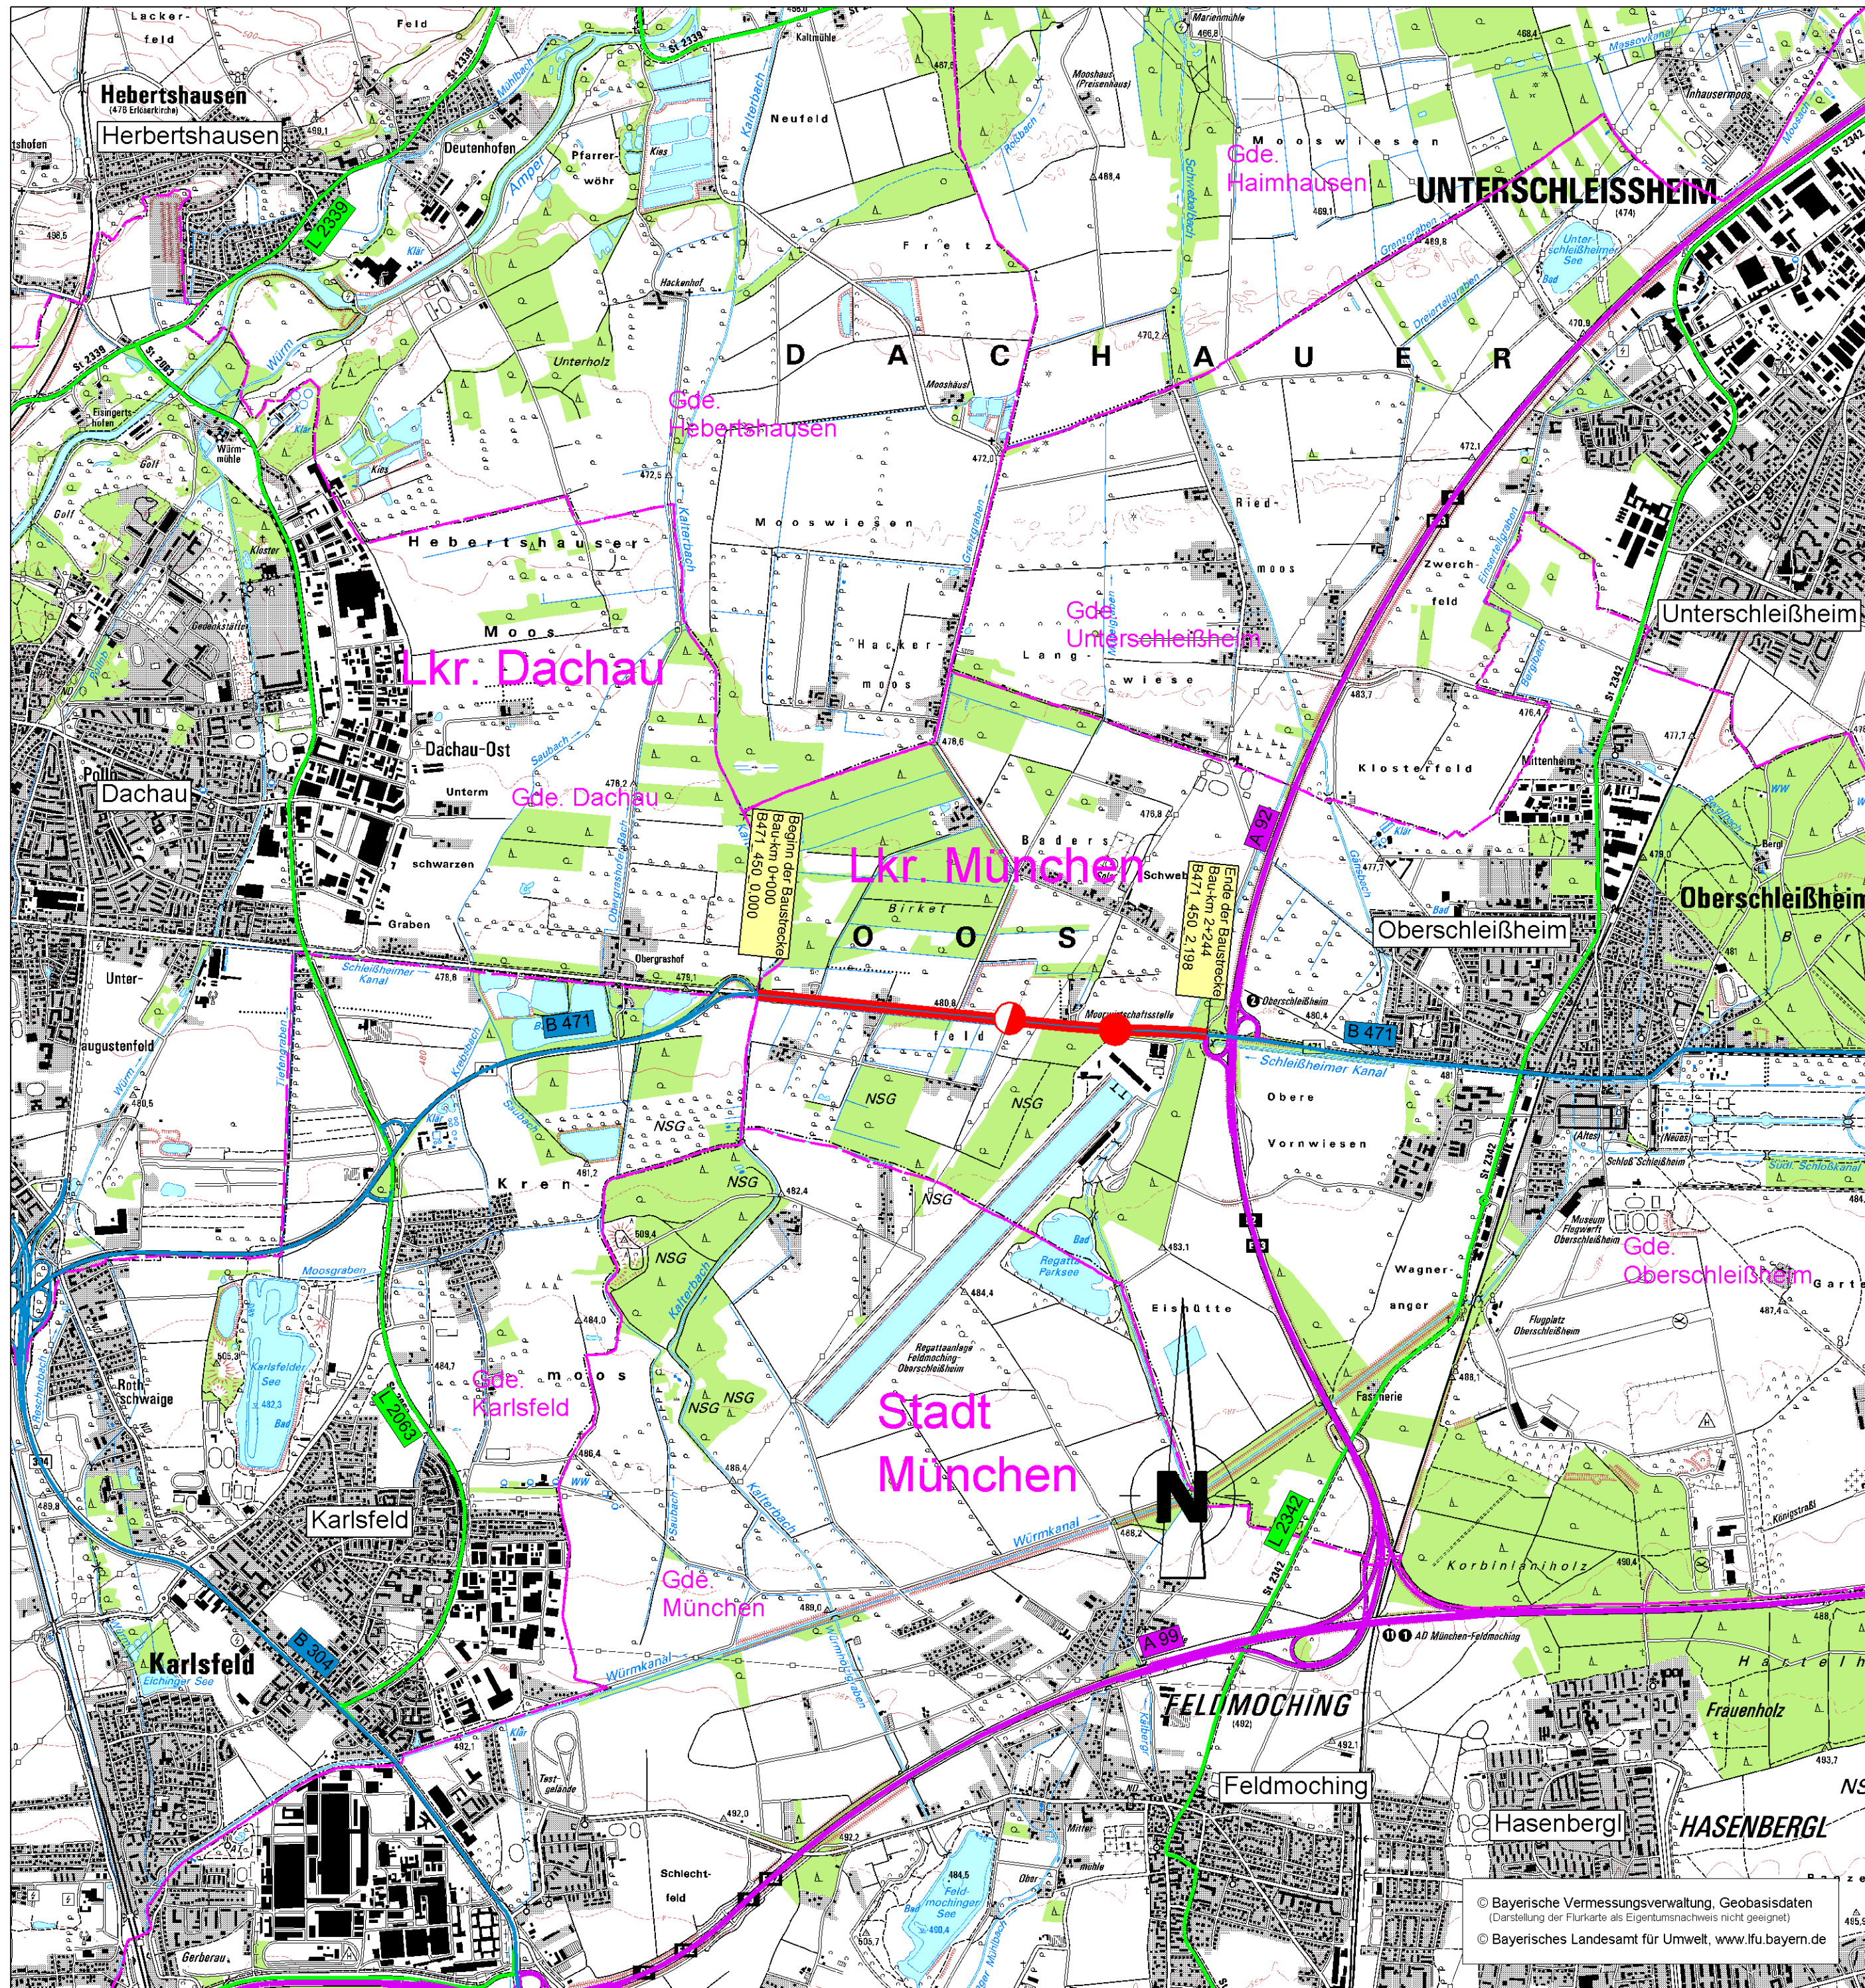

Zeichenerklärung

Planung

- Baumaßnahme zweibahnig
- Baumaßnahme einbahnig
- Knotenpunkt planfrei
- Knotenpunkt teilplanfrei
- Knotenpunkt teillangleich
- Knotenpunkt plangleich / Knotenpunkt Plangleich (Kreisverkehr)
- Großbauwerk
- Tunnel
- Variante
- Lärmschutz

Straßennetz

- | vorhanden | geplant | |
|-----------|---------|------------------|
| A 27 | ----- | Bundesautobahn |
| B 99 | ----- | Bundesstraße |
| L 2151 | ----- | Staatsstraße |
| K 33 | ----- | Kreisstraße |
| ----- | ----- | kommunale Straße |
| ----- | ----- | Rückbau |

Verwaltung

- Bundesgrenze
- Landesgrenze
- Regierungsbezirksgrenze
- Kreisgrenze
- Gemeindegrenze

Staatliches Bauamt Freising
Fachbereich Straßenbau

Winzererstraße 43
80797 München

Tel.: 089/30797-0, Fax: 089/30797-216, E-Mail: poststelle@stbafs.bayern.de



bearbeitet:		Stadlinger
gezeichnet:		Mangone
geprüft:		Veit
PSP Nr.:		
Projekt:		
B471-G020-BY_2013-10-08_Lageplan.pdf		

Projektanmeldung BVWP 2015

Straßenbauverwaltung Freistaat Bayern

Staatliches Bauamt Freising

Unterlage / Blatt-Nr.: 3/1
Übersichtslageplan

Projekt-Nr.: B471-G020-BY

Teilprojekt-Nr.: kein Teilprojekt

Maßstab: 1 : 25 000

B 471, Dachau - A 92
Landkreisgrenze - A 92

aufgestellt:
Staatliches Bauamt Freising



Döbl, Baudirektor
München, den 08.10.2013

© Bayerische Vermessungsverwaltung, Geobasisdaten
(Darstellung der Flurkarte als Eigentumsnachweis nicht geeignet)
© Bayerisches Landesamt für Umwelt, www.lfu.bayern.de