


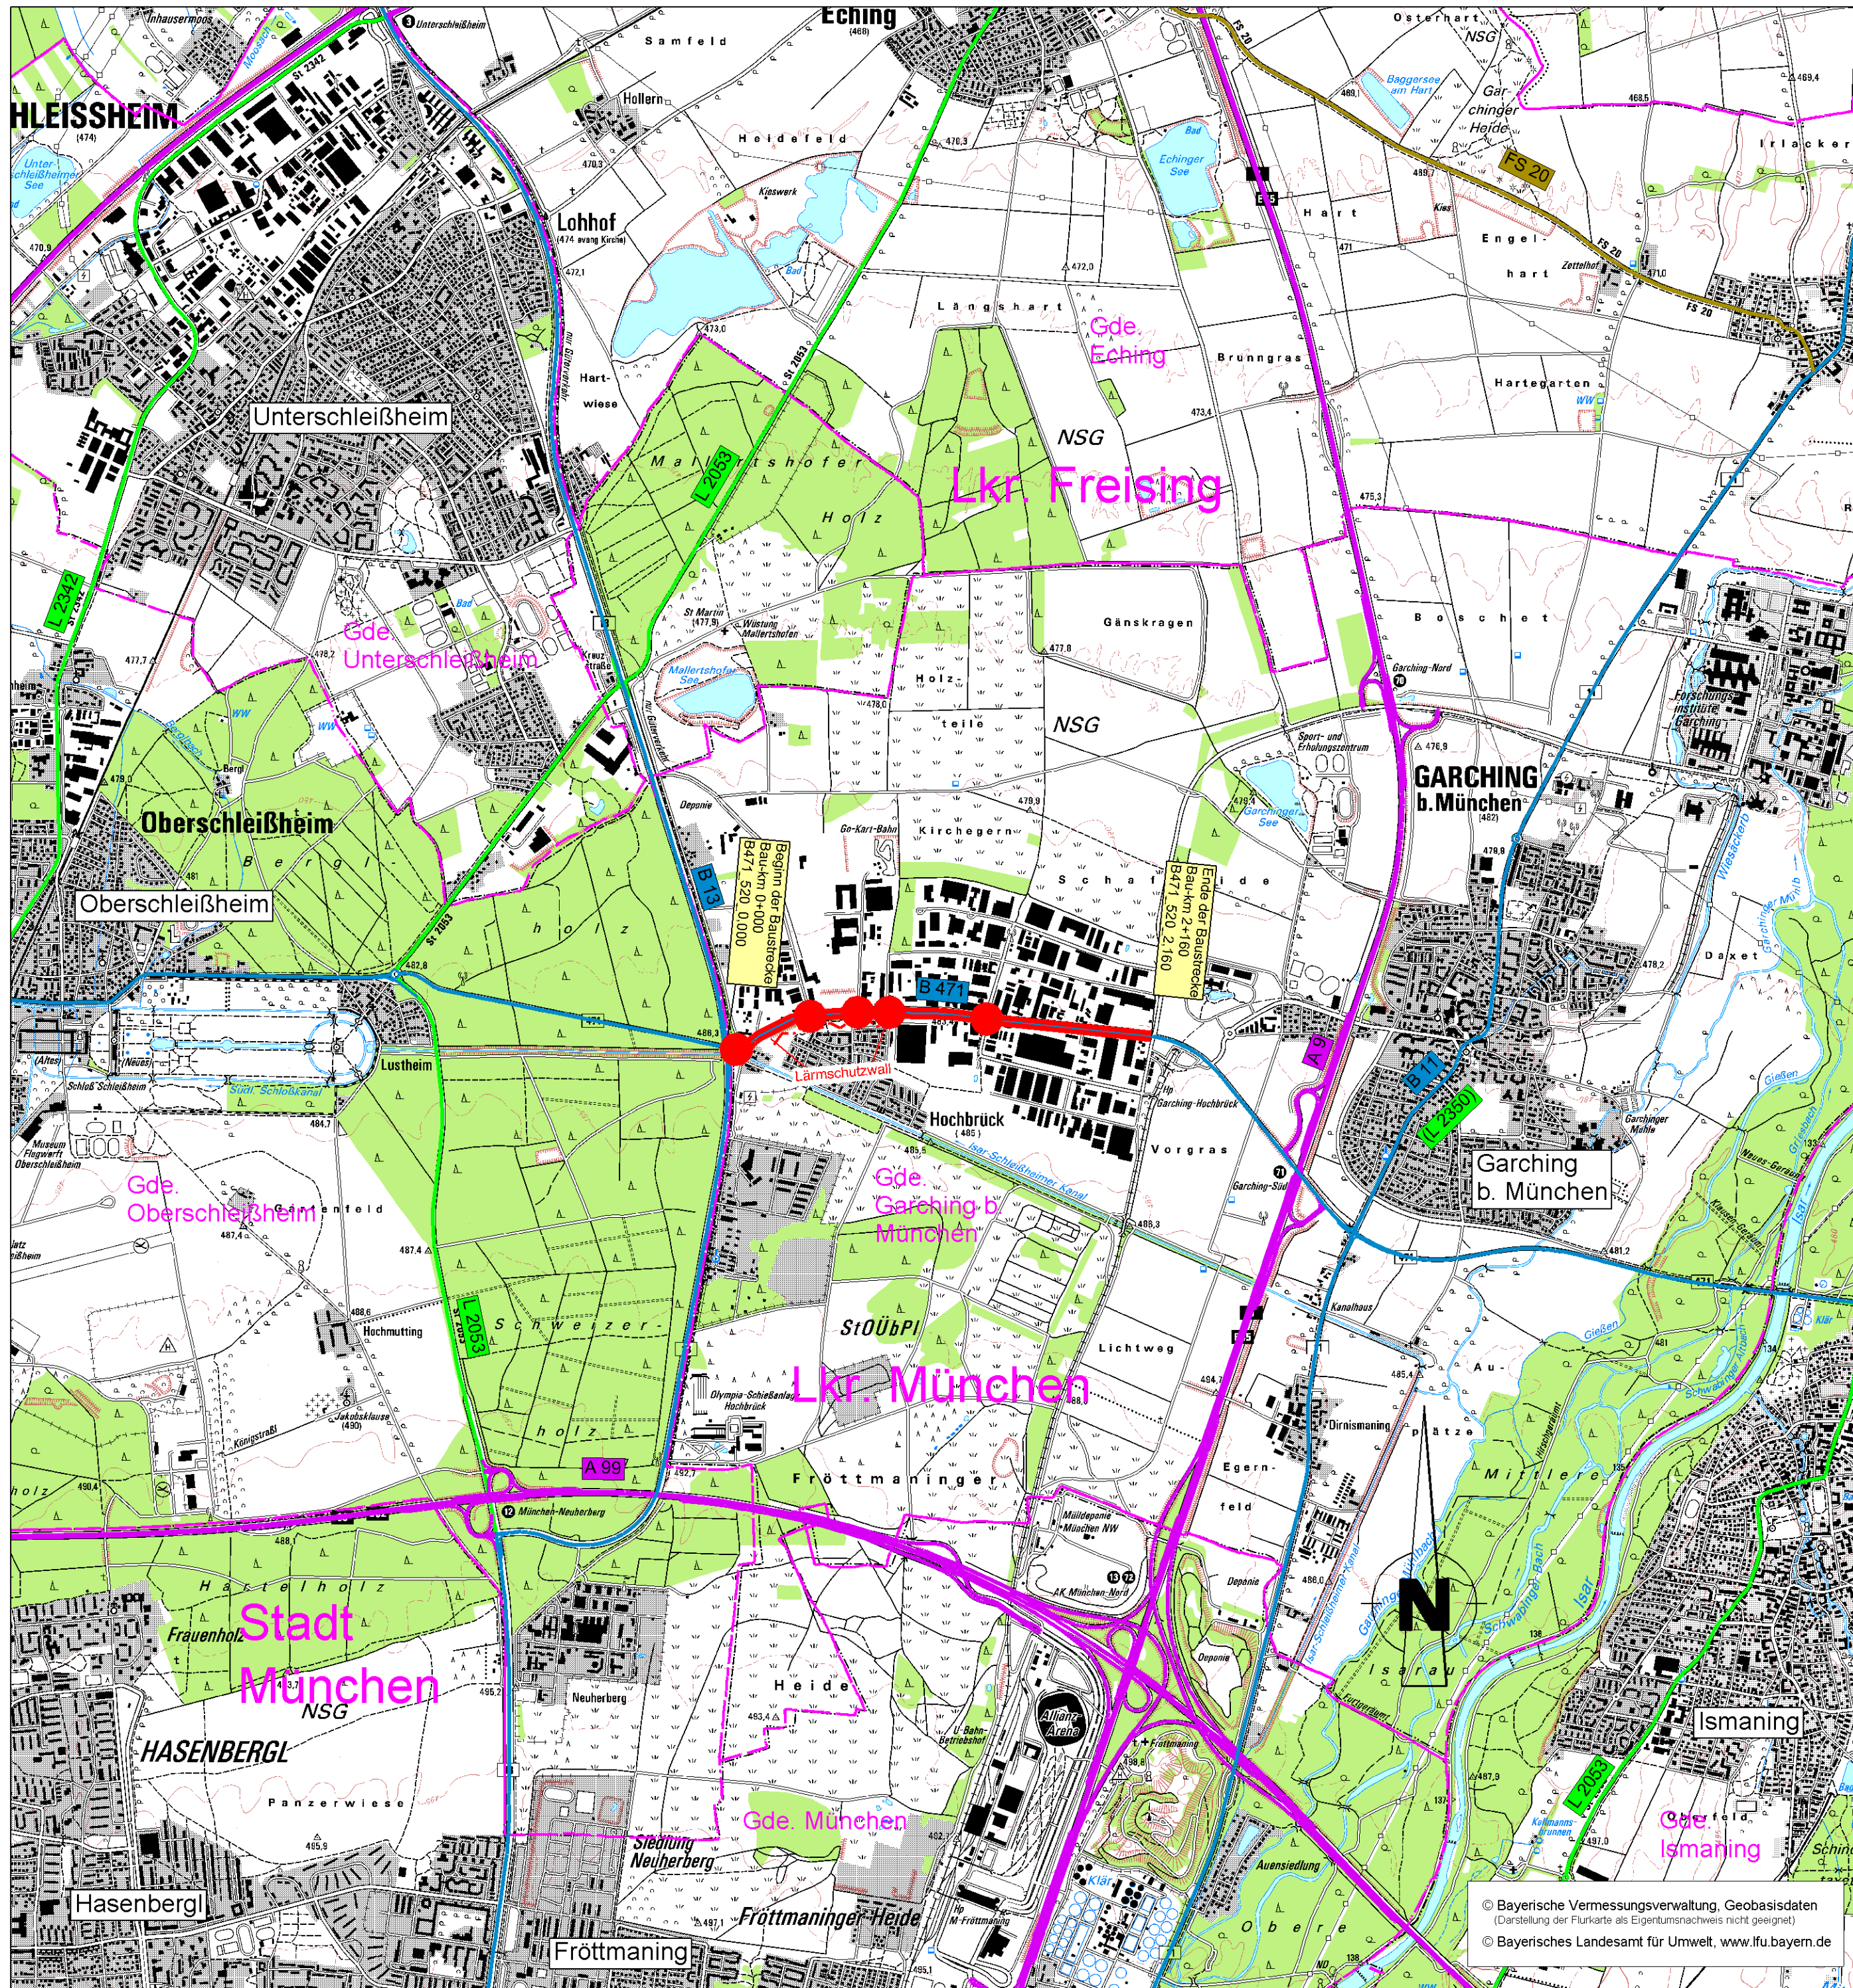

**Zeichenerklärung**

- Planung**
- Baumaßnahme zweibahnig
  - Baumaßnahme einbahnig
  - Knotenpunkt planfrei
  - Knotenpunkt teilplanfrei
  - Knotenpunkt teillangleich
  - Knotenpunkt plangleich / Knotenpunkt Plangleich (Kreisverkehr)
  - Großbauwerk
  - Tunnel
  - Variante
  - Lärmschutz

- Straßennetz**
- |           |                  |  |
|-----------|------------------|--|
| vorhanden | geplant          |  |
| A 27      | Bundesautobahn   |  |
| B 99      | Bundesstraße     |  |
| L 2151    | Staatsstraße     |  |
| K 33      | Kreisstraße      |  |
|           | kommunale Straße |  |
|           | Rückbau          |  |

- Verwaltung**
- Bundesgrenze
  - Landesgrenze
  - Regierungsbezirksgrenze
  - Kreisgrenze
  - Gemeindegrenze

Staatliches Bauamt Freising  
Fachbereich Straßenbau

Winzererstraße 43  
80797 München

Tel.: 089/30797-0, Fax: 089/30797-216, E-Mail: poststelle@stbafs.bayern.de



|                                      |  |          |
|--------------------------------------|--|----------|
| bearbeitet:                          |  | Naturski |
| gezeichnet:                          |  | Mangone  |
| geprüft:                             |  | Veit     |
| PSP Nr.:                             |  |          |
| Projekt:                             |  |          |
| B471-G030-BY_2013-10-02_Lageplan.pdf |  |          |

**Projektanmeldung BVWP 2015**

Straßenbauverwaltung Freistaat Bayern  
Staatliches Bauamt Freising

Unterlage / Blatt-Nr.: 3/1  
Übersichtslageplan

Projekt-Nr.: B471-G030-BY      Teilprojekt-Nr.: kein Teilprojekt

Maßstab: 1 : 25 000

B 471, B 13 - Garching-Hochbrück  
B 13 - Garching-Hochbrück

aufgestellt:  
Staatliches Bauamt Freising



Döbl, Baudirektor  
München, den 02.10.2013

© Bayerische Vermessungsverwaltung, Geobasisdaten  
(Darstellung der Flurkarte als Eigentumsnachweis nicht geeignet)  
© Bayerisches Landesamt für Umwelt, www.lfu.bayern.de