

Zeichenerklärung

Planung

- Baumaßnahme zweibahnig
- Knotenpunkt planfrei

Straßennetz

- A 27 Bundesautobahn
- B 99 Bundesstraße
- L 2151 Landesstraße
- K 33 Kreisstraße
- kommunale Straße

Schutzgebiete, Natur, Landschaft und Wasser


- FFH-Gebiet
- europäisches Vogelschutzgebiet
- Naturschutzgebiet
- Überschwemmungsgebiet
- Wasserschutzzone I / II
- Wasserschutzzone III

Verwaltung

- Gemeindegrenze
- Kreisgrenze

Sonstiges

- Lärmschutzwand

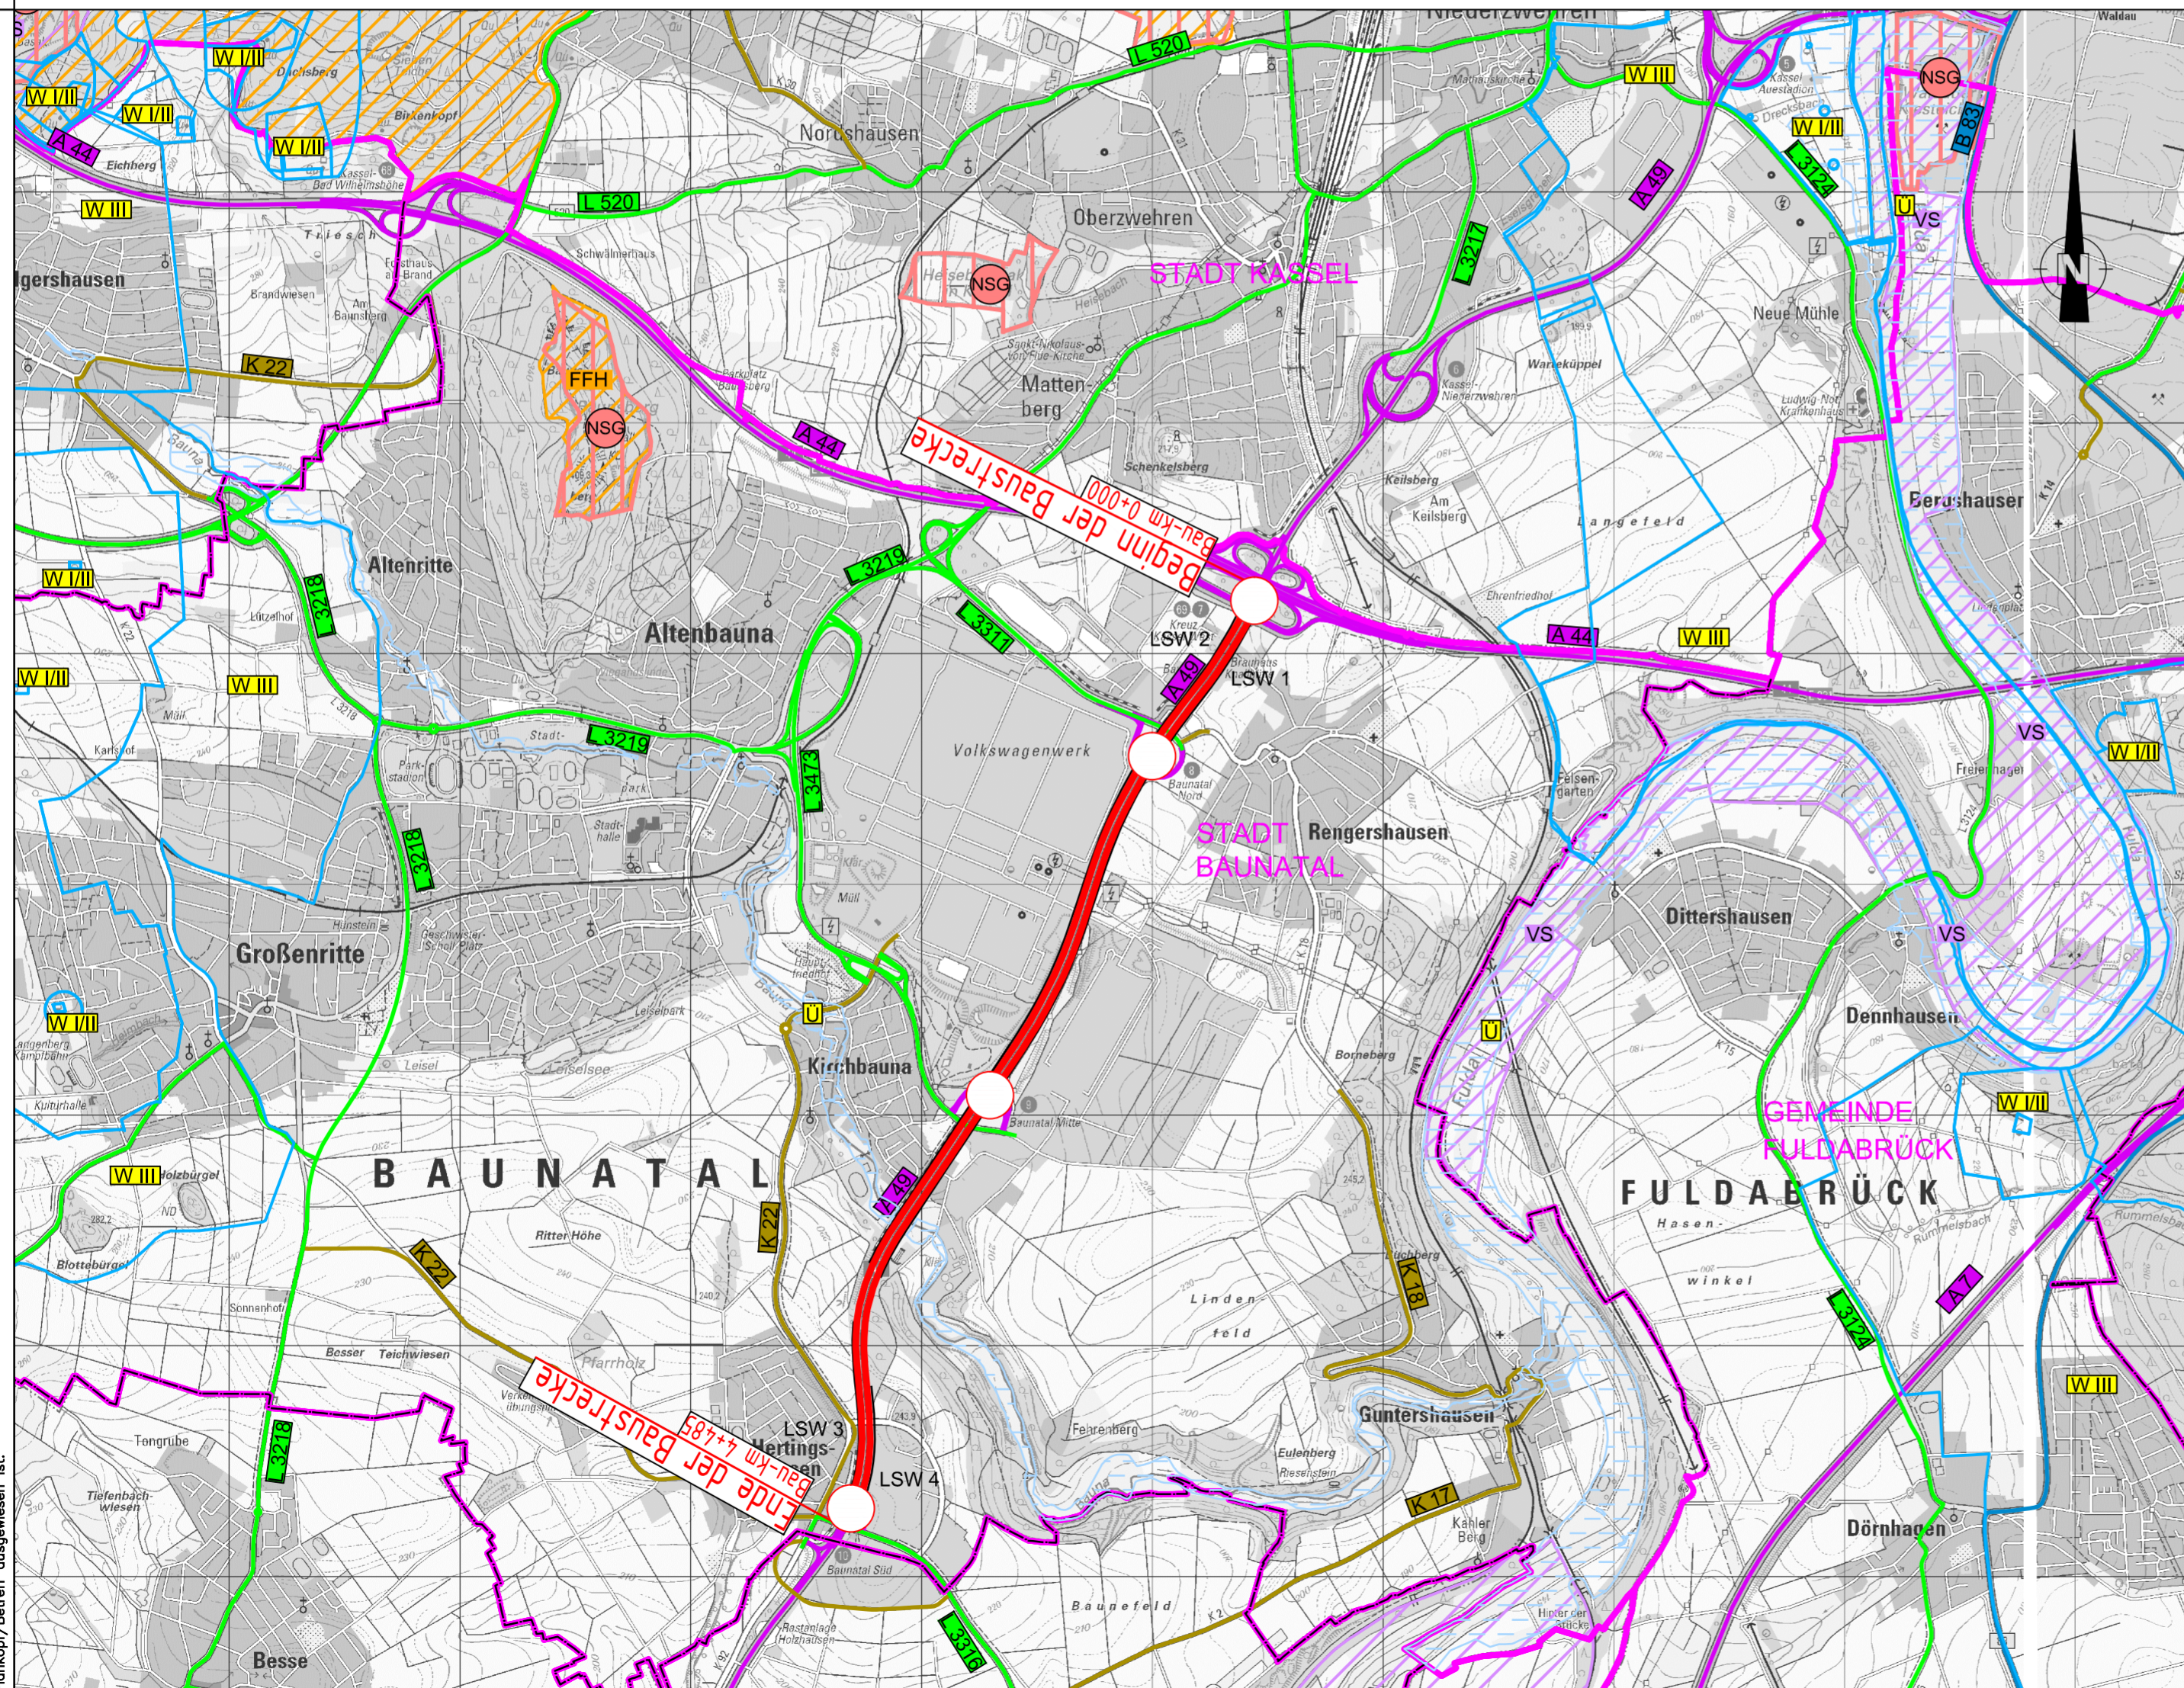

Lagebezug: 42 / 83 (3°), LS 150

Höhenbezug: HS 160



Berlin, den 02.09.2013

Hyder Consulting GmbH
 Grunewaldstraße 61-62
 10825 Berlin
 Tel.: (030) 67 05 21-0
 Fax: (030) 67 05 21-11
 www.hyderconsulting.de



**Hessen Mobil
 Straßen- und Verkehrs-
 management**

Schillerstraße 8 - 36043 Fulda
 Tel. 0661/6005-0 - Fax 0661/6005-105

Projekt-Nr.: A49-G10-HE-T2

Nr.	Art der Änderung	Datum	Name

Projektanmeldung Hessen zum BVWP 2015

Straßenbauverwaltung	Unterlage: / Blatt-Nr.:
AK Kassel West - Straße: A 49 Ort: AS Kassel Baunatal Süd	Übersichtslageplan
PROJIS Nr.:	Maßstab: 1 : 25.000

**Ausbau der A 49
 AK Kassel-West - AS Kassel Baunatal Süd
 Bau-km 0+000 bis 4+485**

Diese(r) Unterlage(n) Plan darf ohne vorherige Genehmigung des Erstellers nicht veröffentlicht, vervielfältigt oder geändert, noch für ein anderes Bauvorhaben genutzt werden, als für das, das auf dem Plankopf/Betreff ausgewiesen ist.