

Zeichenerklärung

Planung

- Baumaßnahme zweibahnig
- Knotenpunkt planfrei

Straßennetz

- A 27 Bundesautobahn
- B 99 Bundesstraße
- L 2151 Landesstraße
- K 33 Kreisstraße
- kommunale Straße

Schutzgebiete, Natur, Landschaft und Wasser


- FFH FFH-Gebiet
- NSG Naturschutzgebiet
- W I/II Wasserschutzzone I / II
- W III Wasserschutzzone III

Verwaltung

- Landesgrenze
- Gemeindegrenze

Sonstiges

- Lärmschutzwand

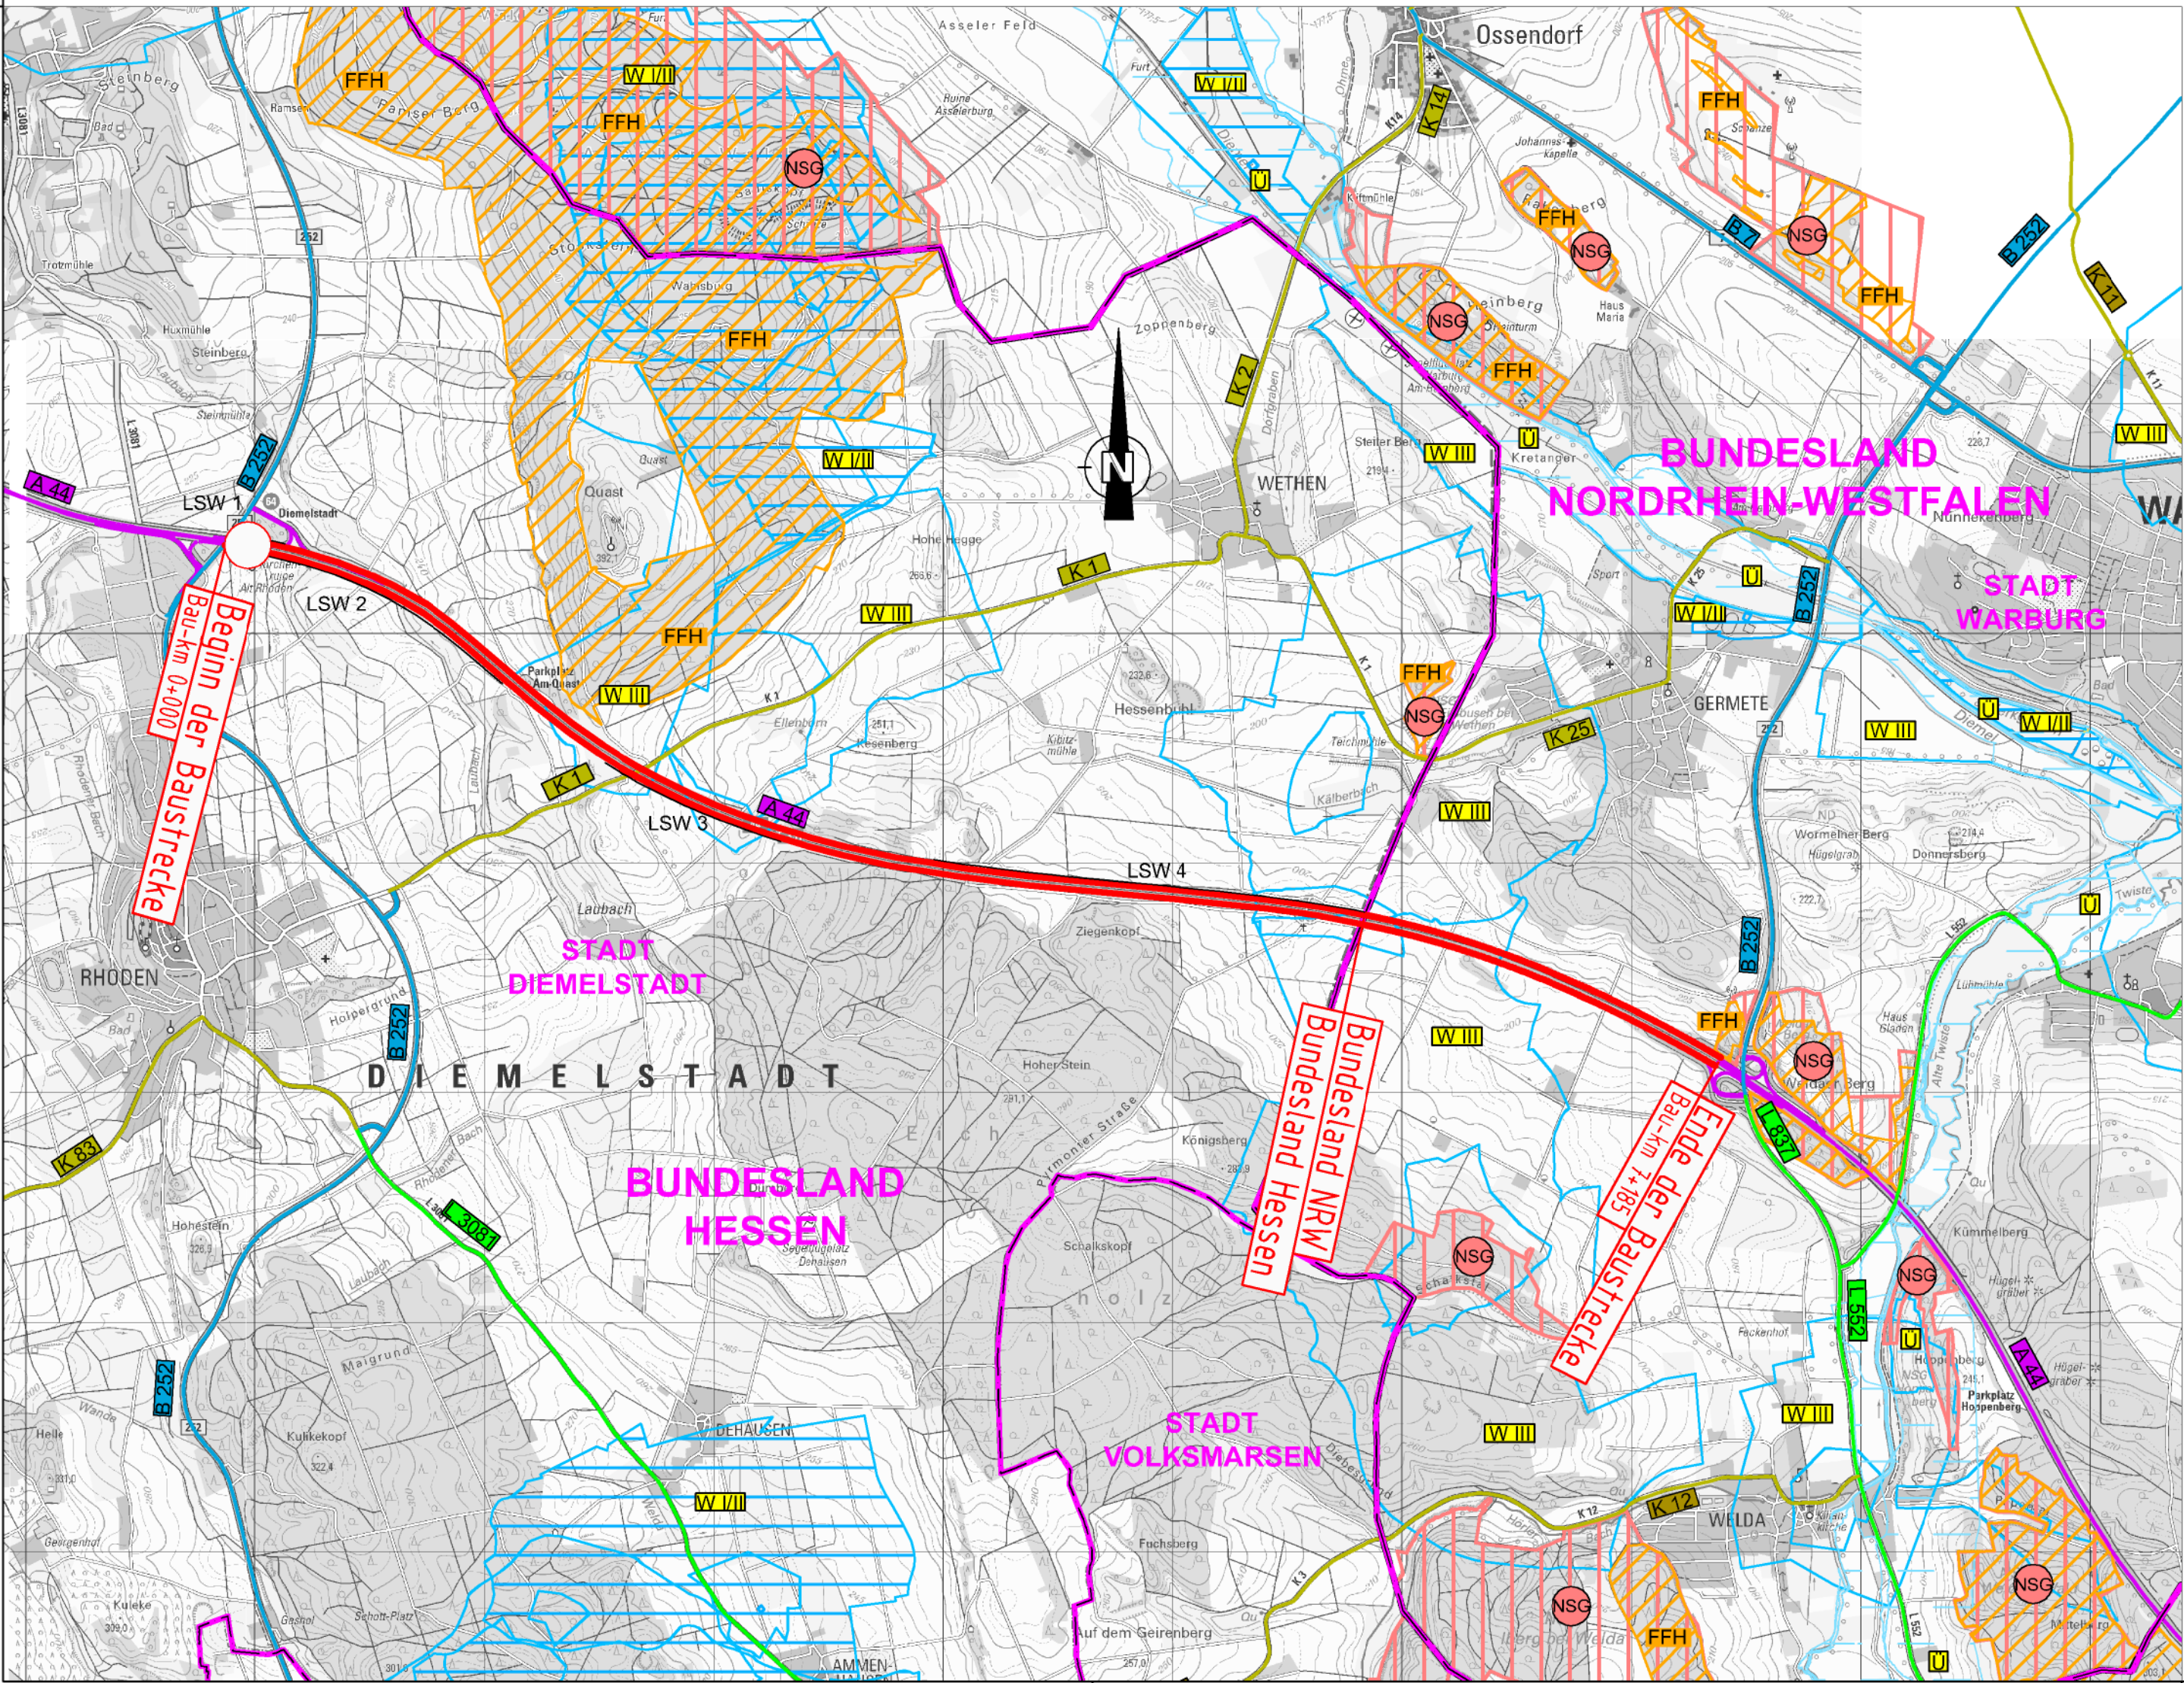

Lagebezug: 42 / 83 (3°), LS 150 Höhenbezug: HS 160



Hyder Consulting GmbH
Grunewaldstraße 61-62
10825 Berlin
Tel.: (030) 67 05 21-0
Fax: (030) 67 05 21-11
www.hyderconsulting.de

Berlin, den 02.09.2013



Hessen Mobil
Straßen- und Verkehrs-
management

Schillerstraße 8 - 36043 Fulda
Tel. 0661/6005-0 - Fax 0661/6005-105

Projekt-Nr.:
A44-G-60-NW-HE-T4-HE

Nr.	Art der Änderung	Datum	Name

Projektanmeldung Hessen zum BVWP 2015

Straßenbauverwaltung

Straße: A 44 Ort: AS Diemelstadt - AS Warburg

PROJIS Nr.:

Unterlage: / Blatt-Nr.:

Übersichtslageplan

Maßstab: 1 : 25.000

Ausbau der A 44
AS Diemelstadt - AS Warburg (NRW)
Bau-km 0+000 bis 7+185

Diese(r) Unterlage(n)/Plan darf ohne vorherige Genehmigung des Erstellers nicht veröffentlicht, vervielfältigt oder geändert, noch für ein anderes Bauvorhaben genutzt werden, als für das, das auf dem Plankopf/Betriebs ausgewiesen ist.