


Legende:

- Schutzgebiete:**
- Europäische Schutzgebiete:
 - Fauna-Flora-Habitat Gebiet
 - Europäisches Vogelschutzgebiet
 - Nationale Schutzgebiete:
 - Naturschutzgebiet
 - Wasserschutzzone
 - Heilquellenschutzgebiet
 - Überschwemmungsgebiet
- Straßennetz:**
- vorhanden**
 - Bundesautobahn
 - Bundesstraße
 - Landesstraße / Staatsstraße
 - Kreisstraße
 - kommunale Straße
 - Rückbau
 - geplant**
 - Bundesgrenze
 - Landesgrenze
 - Regierungsbezirksgrenze
 - Kreisgrenze
 - Gemeindegrenze

- Planung:**
- Baumaßnahme zweibahnig
 - Baumaßnahme einbahnig
 - Knotenpunkt planfrei
 - Knotenpunkt teilplanfrei
 - Knotenpunkt teilplangleich
 - Knotenpunkt plangleich / Knotenpunkt plangleich (Kreisverkehr)
 - Großbauwerk
 - Tunnel
 - Variante
 - Lärmschutz
 - Einschnitt
 - Damm

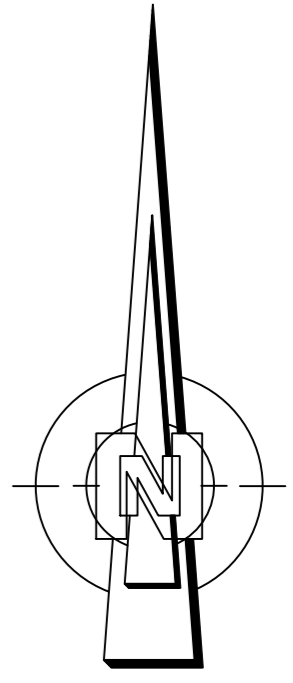

BVWP 2015 - Anmeldung

| | | | |
|------|-------------------|--------|----------|
| Nr.: | Art der Änderung: | Datum: | Zeichen: |
| | | | |

Entwurfsunterlagen erstellt:

SSP Consult
Beratende Ingenieure GmbH

SSP Consult Beratende Ingenieure GmbH
Brüderstraße 53 51427 Bergisch Gladbach
Telefon + 49 (0) 2204 - 9201- 0
Telefax + 49 (0) 2204 - 9201 - 77
mail@gl.ssp-consult.de www.ssp-consult.de

Hessen Mobil
Straßen- und Verkehrsmanagement

HESSEN

Unterlage Nr.: 3
Blatt Nr.: 01
Hessen ID:

| | Datum | Zeichen |
|-------------|----------|---------|
| bearbeitet: | 14.08.13 | Fr |
| gezeichnet: | 14.08.13 | Fr |
| geprüft: | 30.08.13 | Hü |

Ausbau A 648 von 4 auf 6 Fahrstreifen
Übersichtslageplan
AS Katharinenkreisel - AD Eschborner Dreieck

250 500 750 1000
Maßstab: 1 : 25.000