


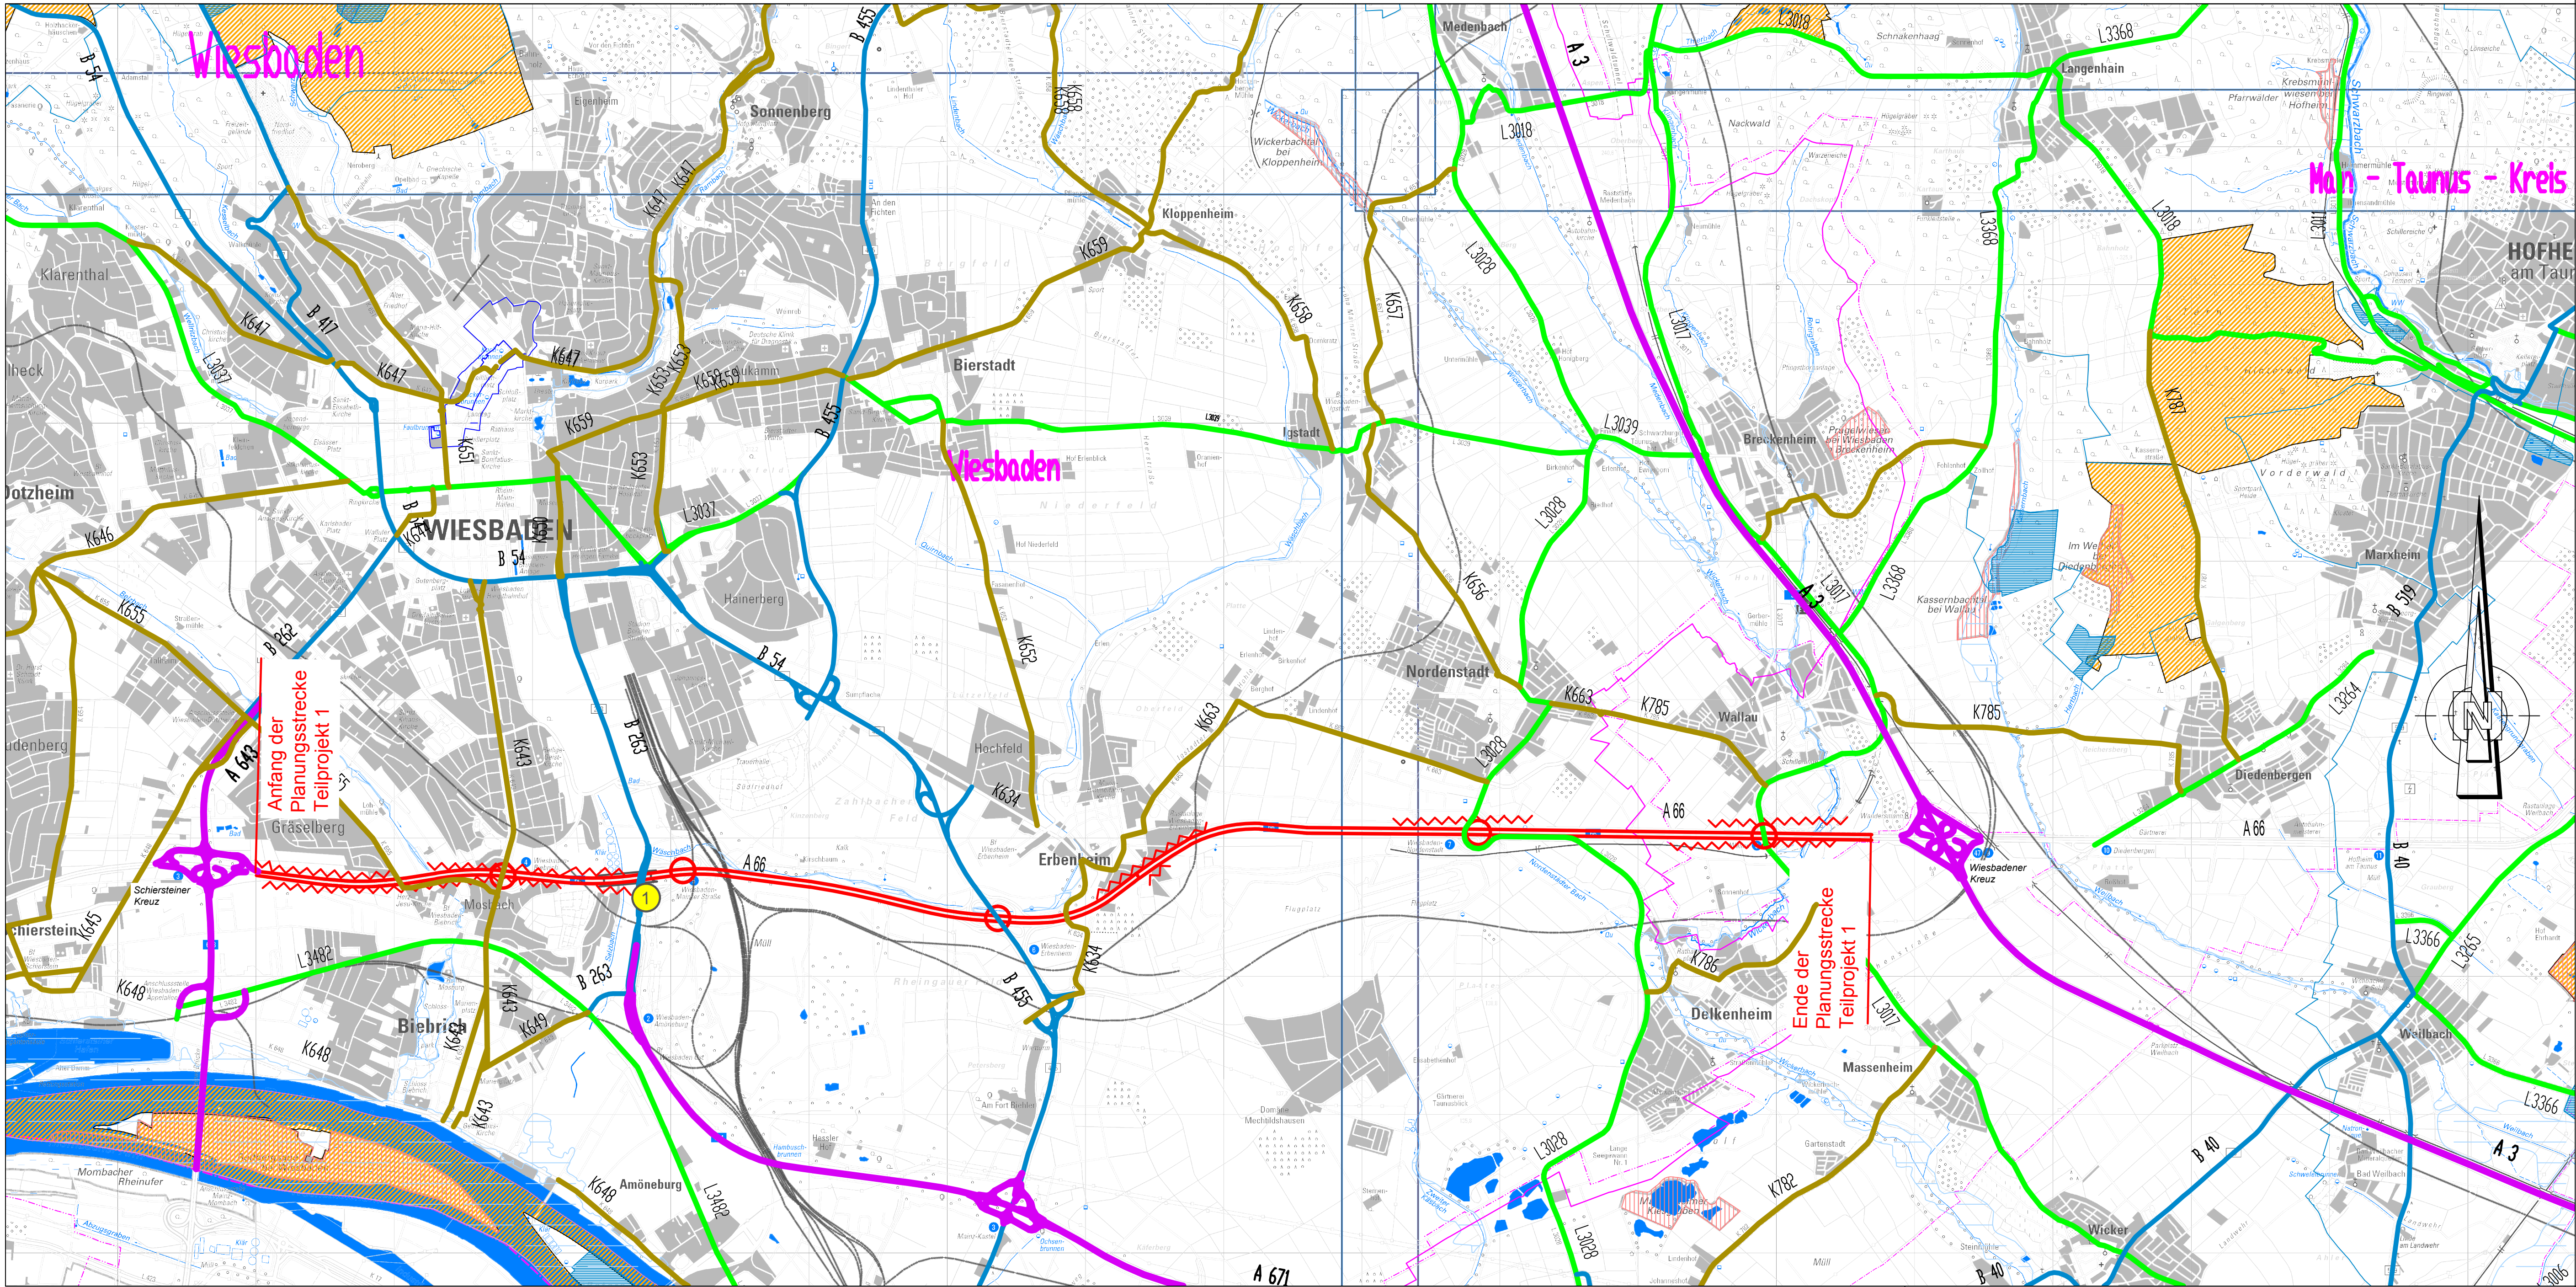

Legende:

Schutzgebiete:


- Europäische Schutzgebiete:
- Fauna-Flora-Habitat Gebiet
 - Europäisches Vogelschutzgebiet
- Nationale Schutzgebiete:
- Naturschutzgebiet
 - Wasserschutzzone
 - Heilquellenschutzgebiet
 - Überschwemmungsgebiet

Straßennetz:

- vorhanden
- Bundesautobahn
 - Bundesstraße
 - Landesstraße / Staatsstraße
 - Kreisstraße
 - kommunale Straße
 - Rückbau
- Verwaltung:
- Bundesgrenze
 - Landesgrenze
 - Regierungsbezirksgrenze
 - Kreisgrenze
 - Gemeindegrenze

Planung:

- Baumaßnahme zweibahnig
- Baumaßnahme einbahnig
- Knotenpunkt planfrei
- Knotenpunkt teilplanfrei
- Knotenpunkt teilplangleich
- Knotenpunkt plangleich / Knotenpunkt plangleich (Kreisverkehr)
- Großbauwerk
- Tunnel
- Variante
- Lärmschutz
- Einschnitt
- Damm
- Bauwerksnummer

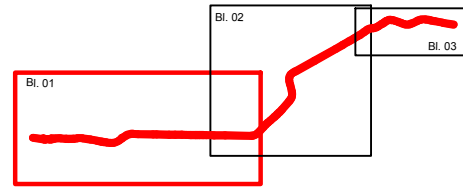

BVWP 2015 - Anmeldung

Nr.:	Art der Änderung:	Datum:	Zeichen:

Entwurfsunterlagen erstellt:

SSP Consult
Beratende Ingenieure GmbH

SSP Consult Beratende Ingenieure GmbH
Brüderstraße 53 51427 Bergisch Gladbach
Telefon + 49 (0) 2204 - 9201-0
Telefax + 49 (0) 2204 - 9201-77
mail@gl.ssp-consult.de www.ssp-consult.de

Hessen Mobil
Straßen- und Verkehrsmanagement



Unterlage Nr.: 3
Blatt Nr.: 01
Hessen ID:

Ausbau A66 von 6 auf 8 Fahrstreifen
Teilprojekt 1
AK Wiesbaden / Schierstein -
AK Wiesbadener Kreuz

Datum	Zeichen
bearbeitet: 21.08.13	Fr
gezeichnet: 21.08.13	Fr
geprüft: 30.08.13	HU

Lageplan

250 500 750 1000
Maßstab: 1 : 25.000