

Zeichenerklärung

Planung

- Baumaßnahme zweibahnig
- Knotenpunkt planfrei
- Großbrücke

Straßennetz

- A 27 Bundesautobahn
- B 99 Bundesstraße
- L 2151 Landesstraße
- K 33 Kreisstraße
- kommunale Straße


Schutzgebiete, Natur, Landschaft und Wasser

- FFH-Gebiet
- europäisches Vogelschutzgebiet
- Naturschutzgebiet
- Überschwemmungsgebiet
- Wasserschutzzone I / II
- Wasserschutzzone III

Verwaltung

- Gemeindegrenze
- Lärmschutzwand

Sonstiges

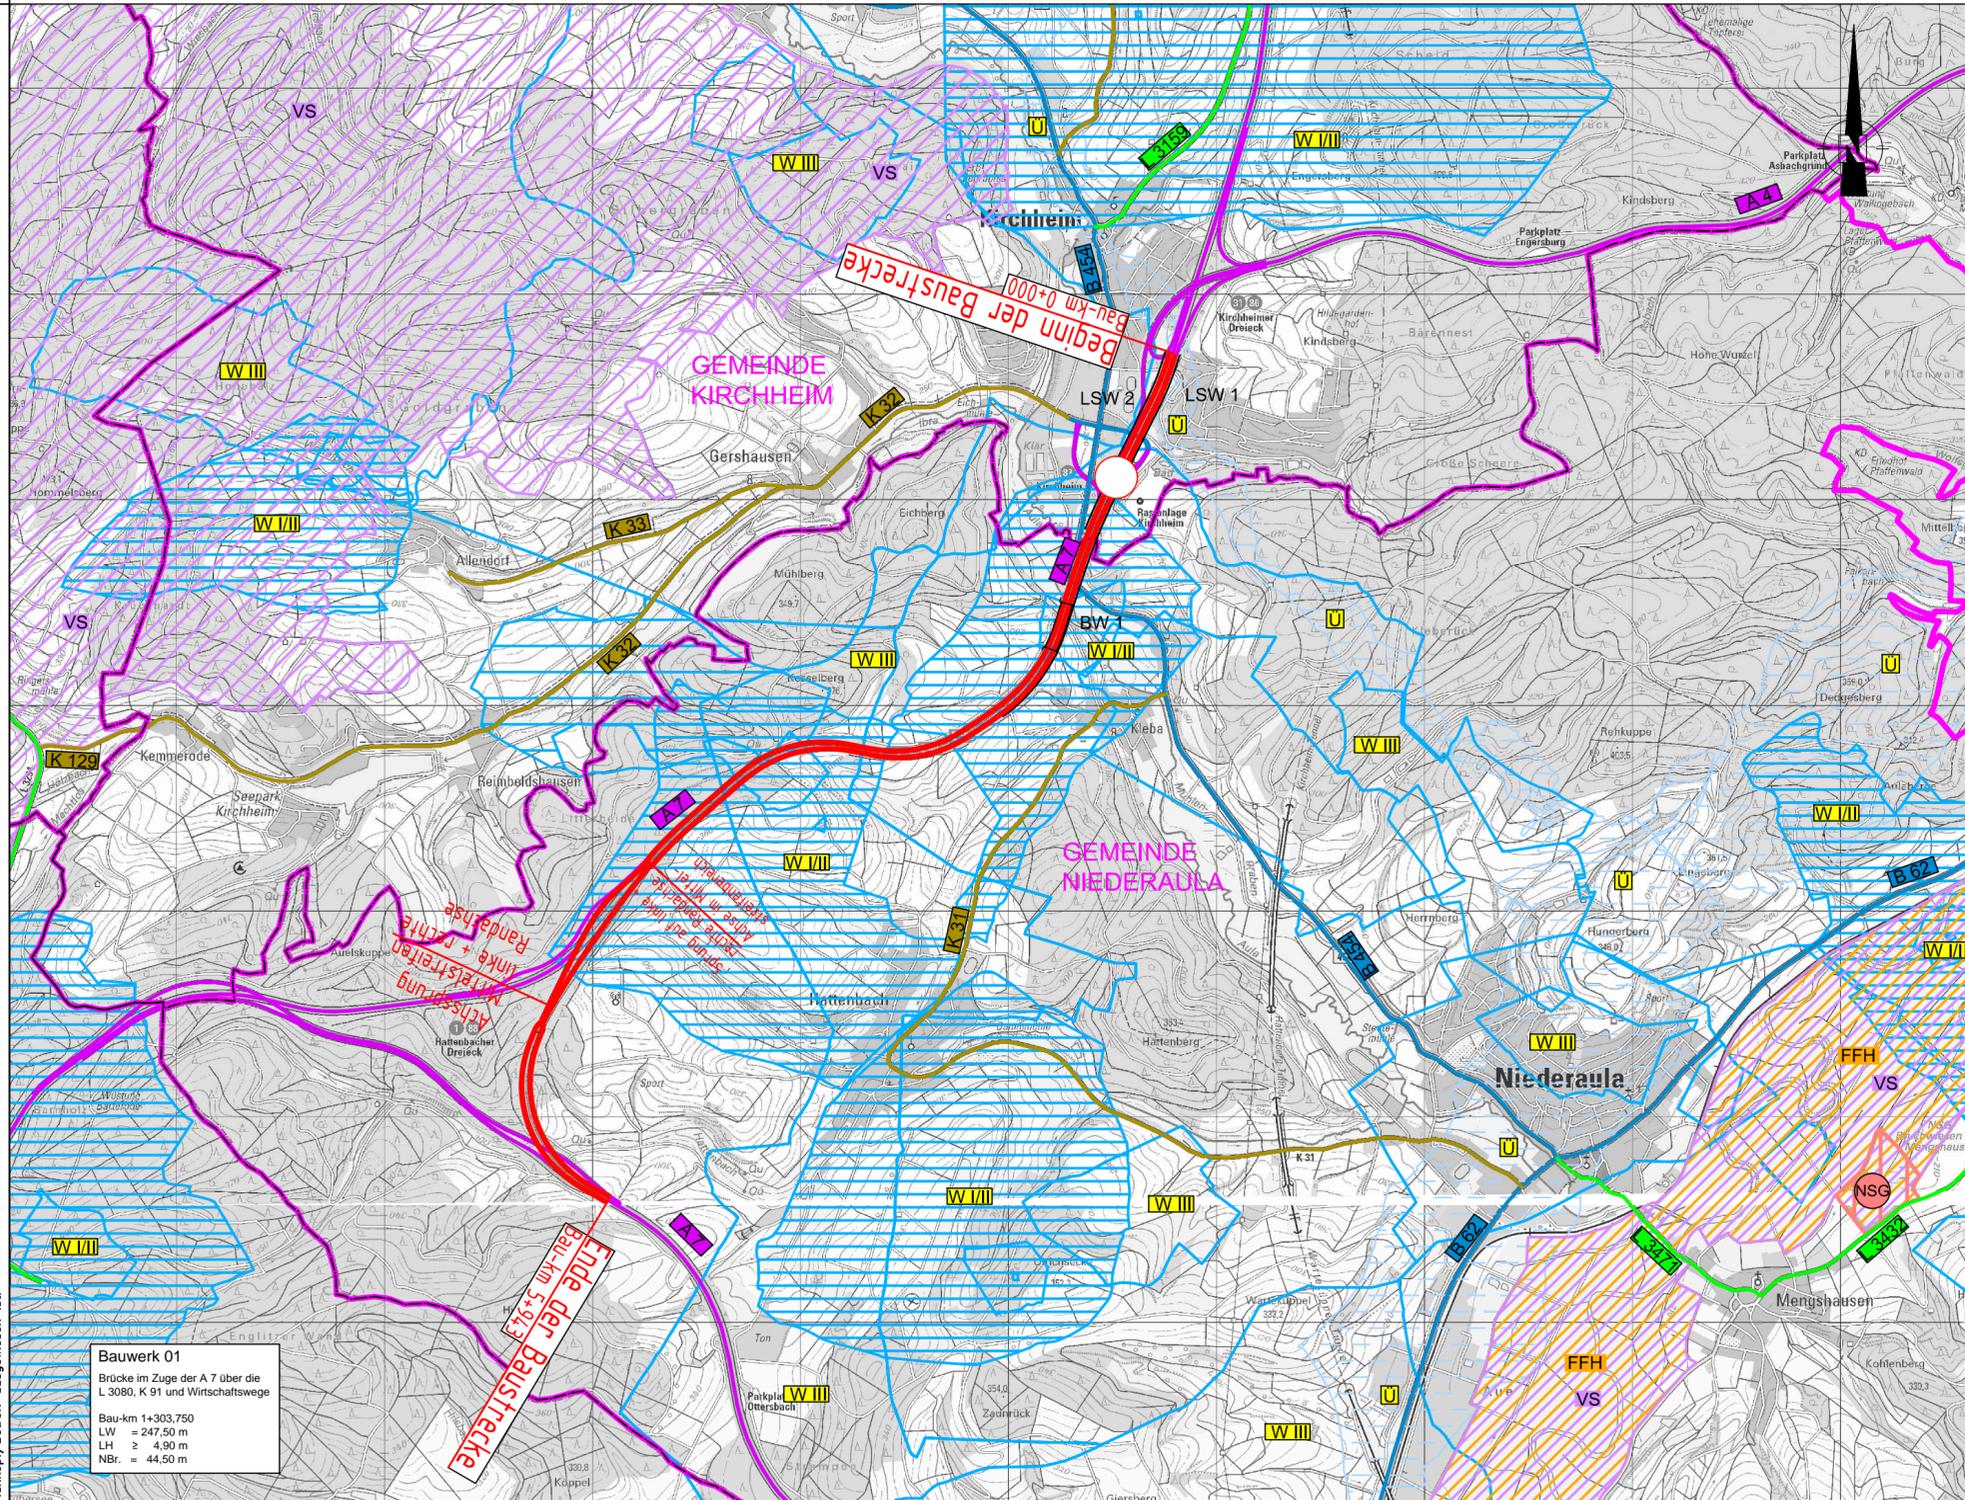

Lagebezug: 42 / 83 (3°), LS 150 Höhenbezug: HS 160

Hyder Consulting GmbH
 Grunewaldstraße 61-62
 10825 Berlin
 Tel.: (030) 67 05 21-0
 Fax: (030) 67 05 21-11
 www.hyderconsulting.de
 Berlin, den 02.09.2013

Hessen Mobil
Straßen- und Verkehrs-
management
 Schillerstraße 8 - 36043 Fulda
 Tel. 0661/6005-0 - Fax 0661/6005-105

Projekt-Nr.: A7-G20-HE

Nr.	Art der Änderung	Datum	Name

Projektanmeldung Hessen zum BVWP 2015

Straßenbauverwaltung	Unterlage: / Blatt-Nr.:
Übersichtslageplan	
Straße: A 7 Ort: AD Hattenbacher Dreieck	Maßstab: 1 : 25.000

Ausbau der A 7
AD Kirchheimer Dreieck - AD Hattenbacher Dreieck
Bau-km 0+000 bis 5+943

Diese(r) Unterlage(n) Plan darf ohne vorherige Genehmigung des Erstellers nicht veröffentlicht, vervielfältigt oder geändert, noch für ein anderes Bauvorhaben genutzt werden, als für das, das auf dem Plankopf/Betreff ausgewiesen ist.