

# Zeichenerklärung

## Planung

- Baumaßnahme einbahnig
- Knotenpunkt plangleich

## Straßennetz

- A 27 Bundesautobahn
- B 99 Bundesstraße
- L 2151 Landesstraße
- K 33 Kreisstraße
- kommunale Straße

## Schutzgebiete, Natur, Landschaft und Wasser


- VS europäisches Vogelschutzgebiet
- FFH-Gebiet
- NSG Naturschutzgebiet
- U Überschwemmungsgebiet
- W I/II Wasserschutzzone I / II
- W III Wasserschutzzone III
- Q Heilquellschutzgebiet

## Verwaltung

- Landesgrenze
- Kreisgrenze
- Gemeindegrenze

## Sonstiges

- Lärmschutzwand

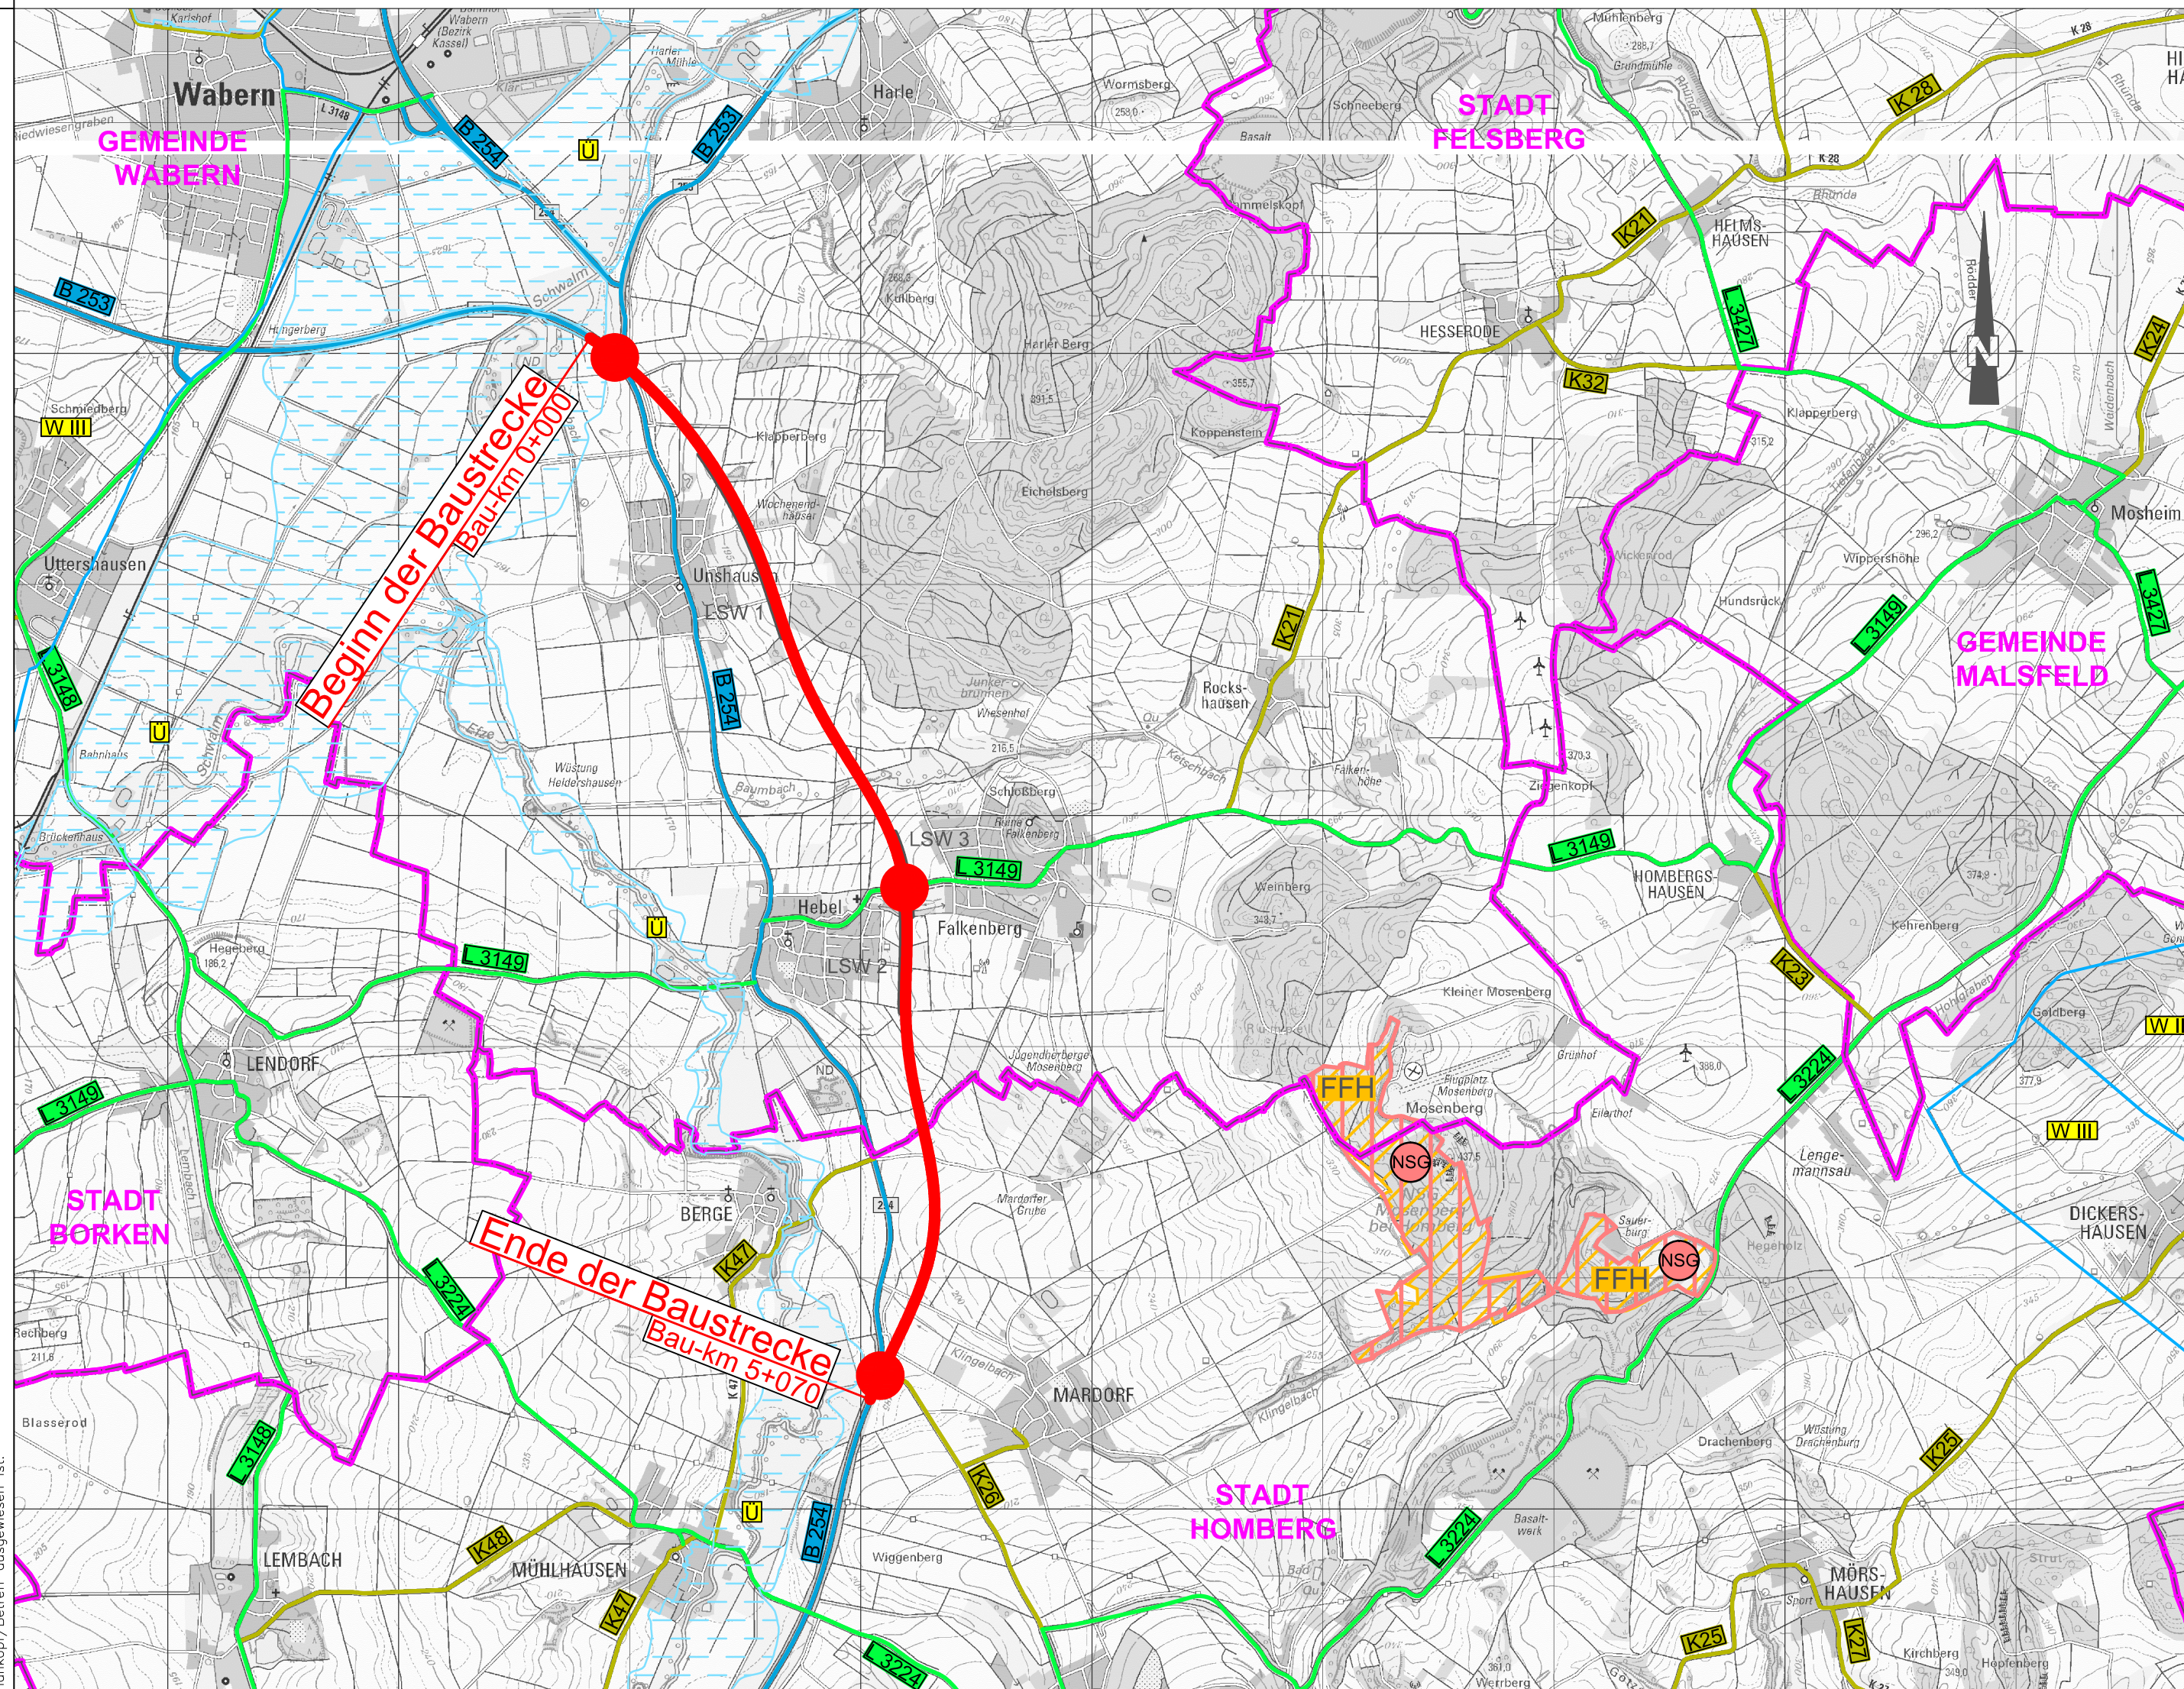

Lagebezug: 42 / 83 (3°), LS 150 Höhenbezug: HS 160

	Hyder Consulting GmbH Grünwaldstraße 61-62 10825 Berlin Tel.: (030) 67 05 21-0 Fax: (030) 67 05 21-11 www.hyderconsulting.de
	Berlin, den 02.09.2013

	<b>Hessen Mobil</b> <b>Straßen- und Verkehrs-</b> <b>management</b> Schillerstraße 8 - 36043 Fulda Tel. 0661/6005-0 - Fax 0661/6005-105	Projekt-Nr.: B254-G30-HE

Nr.	Art der Änderung	Datum	Name

## Projektanmeldung Hessen zum BVWP 2015

Straßenbauverwaltung	Unterlage: 3 / Blatt-Nr.: 1
<b>Übersichtslageplan</b>	
Straße: B 254 Ort: OU Wabern	Maßstab: 1 : 25.000
PROJIS Nr.:	

**Neubau der Ortsumgebung**  
**Wabern Unshausen und Wabern Hebel**  
 Bau-km 0+000 bis 5+070

Diese(n) Unterlage(n)/Plan darf ohne vorherige Genehmigung weder ganz noch teilweise für andere Zwecke verwendet werden, als für das, was auf dem Plankopf/Betreff ausgewiesen ist.