


**Legende:**

- Schutzgebiete:**
- Europäische Schutzgebiete:
    - Fauna-Flora-Habitat Gebiet
    - Europäisches Vogelschutzgebiet
  - Nationale Schutzgebiete:
    - Naturschutzgebiet
    - Wasserschutzzone
    - Heilquellenschutzgebiet
    - Überschwemmungsgebiet
- Straßennetz:**
- | vorhanden | geplant |                             |
|-----------|---------|-----------------------------|
|           |         | Bundesautobahn              |
|           |         | Bundesstraße                |
|           |         | Landesstraße / Staatsstraße |
|           |         | Kreisstraße                 |
|           |         | kommunale Straße            |
|           |         | Rückbau                     |
- Verwaltung:**
- Bundesgrenze
  - Landesgrenze
  - Regierungsbezirksgrenze
  - Kreisgrenze
  - Gemeindegrenze

- Planung:**
- Baumaßnahme zweibahnig
  - Baumaßnahme einbahnig
  - Knotenpunkt planfrei
  - Knotenpunkt teilplanfrei
  - Knotenpunkt teilplangleich
  - Knotenpunkt plangleich / Knotenpunkt plangleich (Kreisverkehr)
  - Großbauwerk
  - Tunnel
  - Variante
  - Lärmschutz
  - Einschnitt
  - Damm
  - Bauwerksnummer

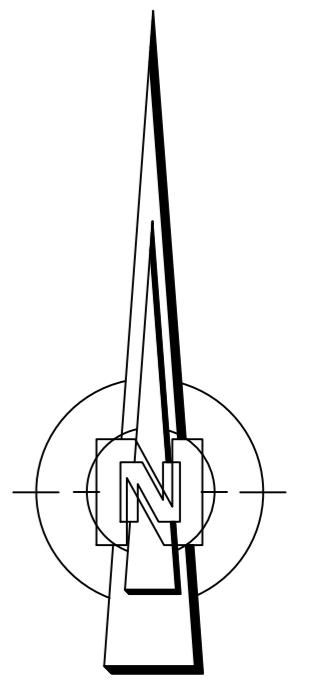

**BVWP 2015 - Anmeldung**

Nr.:	Art der Änderung:	Datum:	Zeichen:

Entwurfsunterlagen erstellt:

**SSP Consult**  
Beratende Ingenieure GmbH

SSP Consult Beratende Ingenieure GmbH  
Brüderstraße 53 51427 Bergisch Gladbach  
Telefon + 49 (0) 2204 - 9201 - 0  
Telefax + 49 (0) 2204 - 9201 - 77  
mail@gl.ssp-consult.de www.ssp-consult.de

**Hessen Mobil**  
Straßen- und Verkehrsmanagement

**HESSEN**

Unterlage Nr.: 3  
Blatt Nr.: 01  
Hessen ID:

	Datum	Zeichen
bearbeitet:	14.08.13	Fr
gezeichnet:	14.08.13	Fr
geprüft:	30.08.13	Hü

**B 519**  
OU Hofheim am Taunus  
&  
OU Flörsheim / Weilbach

**Lageplan**  
250 500 750 1000  
Maßstab: 1 : 25.000