

Zeichenerklärung

Planung

-  Baumaßnahme einbahnig
-  Knotenpunkt plangleich

Straßennetz

-  Bundesstraße
-  Landesstraße
-  Kreisstraße
-  kommunale Straße

Schutzgebiete, Natur, Landschaft und Wasser


-  FFH-Gebiet
-  Naturschutzgebiet
-  Überschwemmungsgebiet
-  Wasserschutzzone I / II
-  Wasserschutzzone III

Verwaltung

-  Gemeindegrenze

Sonstiges

-  Lärmschutzwand

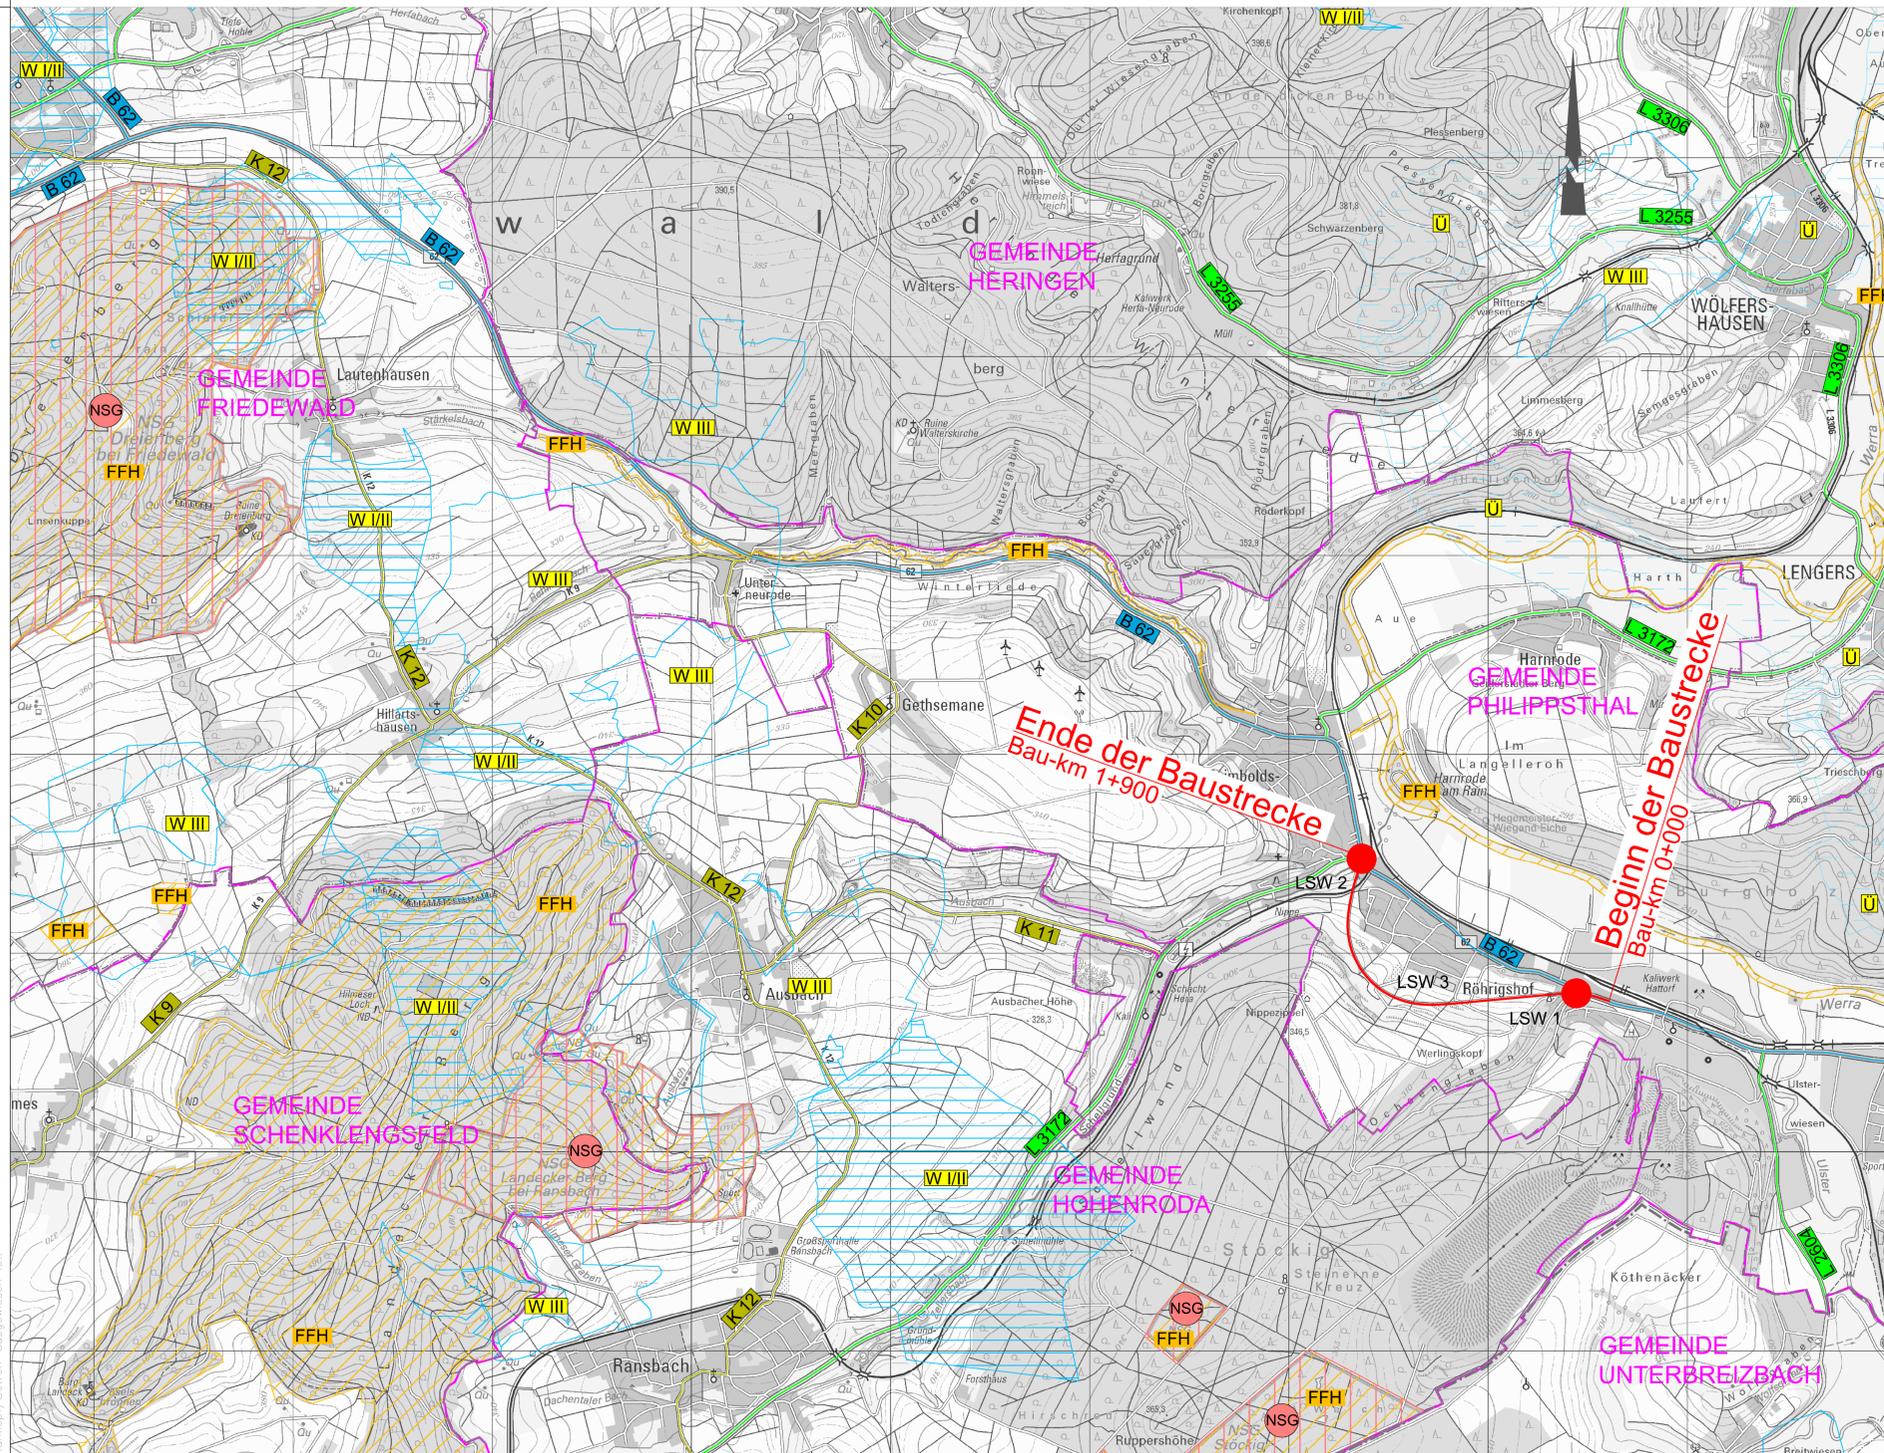

Lagebezug: 42 / 83 (3°), LS 150

Höhenbezug: HS 160



Hyder Consulting GmbH
 Grunewaldstraße 61-62
 10825 Berlin
 Tel.: (030) 67 05 21-0
 Fax: (030) 67 05 21-11
 www.hyderconsulting.de

Berlin, den 02.09.2013



Hessen Mobil Straßen- und Verkehrsmanagement

Schillerstraße 8 - 36043 Fulda
 Tel. 0661/6005-0 - Fax 0661/6005-105

Projekt-Nr.:
B62-G20-HE-T2-HE

Nr.	Art der Änderung	Datum	Name

Projektanmeldung Hessen zum BVWP 2015

Straßenbauverwaltung	Unterlage: 3 / Blatt-Nr.: 1 Übersichtslageplan
Straße: B 62 Ort: OU Philipsthal	Maßstab: 1 : 25.000
PROJIS Nr.:	

Neubau der Ortsumgebung Philipsthal / Röhrigshof Bau-km 0+000 bis 1+900

Dieser(1) Unterlage/Plan darf ohne vorherige Genehmigung des Erstellers nicht veröffentlicht, vervielfältigt oder gedruckt, noch für ein anderes Projekt/Betreiber ausgenutzt werden, als für das, das auf dem Plankopf/Betreiber ausgewiesen ist.