


Zeichenerklärung

Planung	Baumaßnahme zweibahnig Baumaßnahme einbahnig Knotenpunkt planfrei Knotenpunkt teilplanfrei Knotenpunkt plangleich / Kreisverkehr Großbauwerk (BW) Tunnel Variante Lärmschutz (LSW) Abtrag / Auftrag
Straßennetz	vorhanden geplant

Strassen	Bundesautobahn Bundesstraße Landesstraße / Staatsstraße Kreisstraße Komunale Straße
Verwaltung	Rückbau
Grenzen	Bundesgrenze Landesgrenze Kreisgrenze Gemeindegrenze
Geographie	

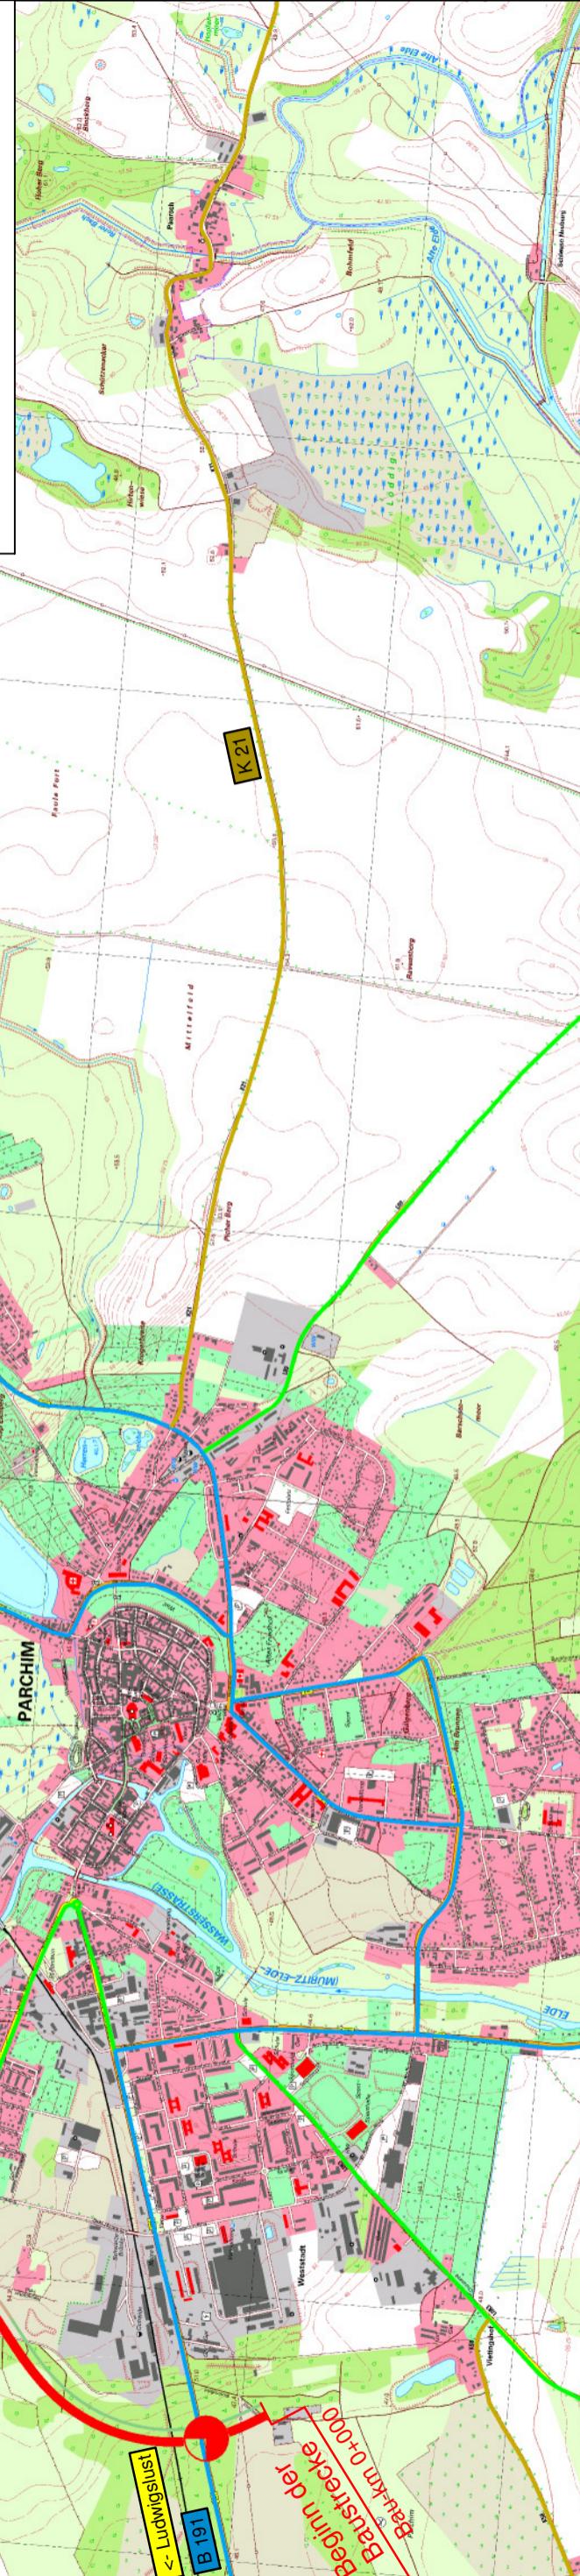

Lageplan	Landesamt für Straßenbau und Verkehr Mecklenburg-Vorpommern	Maßstab: 1 : 25.000
Projektnummer: B191_B321-G10-MV-T1-MV	Anmeldung zum BVWP 2015	Stand: 09/2013

B191 Nord-OU Parchim
Teilprojekt des Gesamtprojektes
B191_B321-G10-MV