

Zeichenerklärung

Planung


- Baumaßnahme zweibahnig
- Baumaßnahme einbahnig
- Knotenpunkt planfrei
- Knotenpunkt teilplanfrei
- Knotenpunkt teilplangleich
- Knotenpunkt plangleich / Kreisverkehr
- Großbauwerk (BW)
- Tunnel
- Variante
- Lärmschutz (LSW)
- Abtrag / Auftrag

Straßennetz

vorhanden	geplant	
		Bundesautobahn
		Bundesstraße
		Landesstraße / Staatsstraße
		Kreisstraße
		kommunale Straße
		Rückbau

Verwaltung

- Bundesgrenze
- Landesgrenze
- Kreisgrenze
- Gemeindegrenze

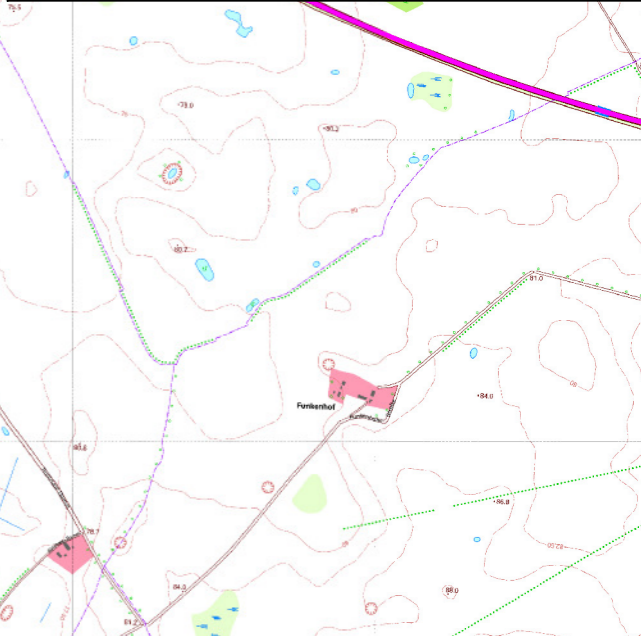

<p>Landesamt für Straßenbau und Verkehr Mecklenburg-Vorpommern</p>	<p>Lageplan</p> <p>Maßstab: 1 : 25.000</p>
	<p>Projektnummer: B96_B104_B197-G10-MV-T4-MV Stand: 09/2013</p> <p>Anmeldung zum BVWP 2015</p> <p>B197 OU Warlin</p> <p>Teilprojekt des Gesamtprojektes B 96_B104_B197-G10-MV</p>