

Zeichenerklärung

	Stadt und Gemeindegrenze		Grünfläche
	Bahntrasse		Wohngebiet, Kleinsiedlungsgebiet
	Bundesautobahn		Kerngebiet, Dorfgebiet, Mischgebiet
	Bundesstraße		Gewerbegebiet
	Landesstraße		Sondergebiet
	Kreisstraße		Landschutzgebiet bzw. Naturschutzgebiet
	Einschrittsböschung		Bodenkennwert
	Färbröhre		Überschwemmungsgebiet
	Mittelstreifen		FFH-Gebiet
	Färbröhre		B-Plan Gebiet
	Dammböschung		Wasserschutzgebiet mit Angabe der Zone
	nachrichtliche Darstellung anderer Baumaßnahmen		Lärmschutzwand
	Ummarkierung		Rekultivierungsfläche
	Gefälle		
	Gefälledarstellung mit Angabe von Gefälle (Steigung) in Prozent, Länge der Gefälle (Steigungs-) Strecke, Ausrichtungsbemesser, Station und Höhe des Punktes		
	Gewässer mit Fließrichtung		
	Brückenwiderlager		

Nr.	Art der Änderung	Datum	Aufgestellt

Entwurfsbearbeitung:		Datum	Zeichen
EIBS Entwurfs- und Ingenieurbüro Straßenwesen GmbH		03/2012	Sieber
Bernhardstraße 92, 01187 Dresden, Tel. (0351) 46610		gezeichnet	03/2012 Henkel
23.03.2012		geprüft:	23.03.2012

Plankennzeichnung: 1 F E U 0 3 0 0 0 0 2 B 0 1	
--	--


Straßenbauverwaltung des Landes Niedersachsen		Unterlage:	3
Bundesautobahn:	A39 Hamburg - Salzgitter	Blatt Nr.:	2
Streckenabschnitt:	Lüneburg - Wolfsburg mit nds. Teil der B 190n	Datum	04/2012
Teilstrecke:	Lüneburg - Nord (L 216) - östl. Lüneburg (B 216)	Zeichen	Ma

Neubau der A 39 Lüneburg - Wolfsburg mit nds. Teil der B 190n
 - Abschnitt 1 -
 Lüneburg - Nord (L 216) bis östl. Lüneburg (B 216)
FESTSTELLUNGSENTWURF

Übersichtslageplan
 Bau-km 5+400 bis 8+700
 Maßstab 1: 5000

Aufgestellt:
 Lüneburg, den 18.04.2012
 Niedersächsische Landesbehörde für Straßenbau und Verkehr
 Geschäftsbereich Lüneburg

im Auftrage: gez. Padberg

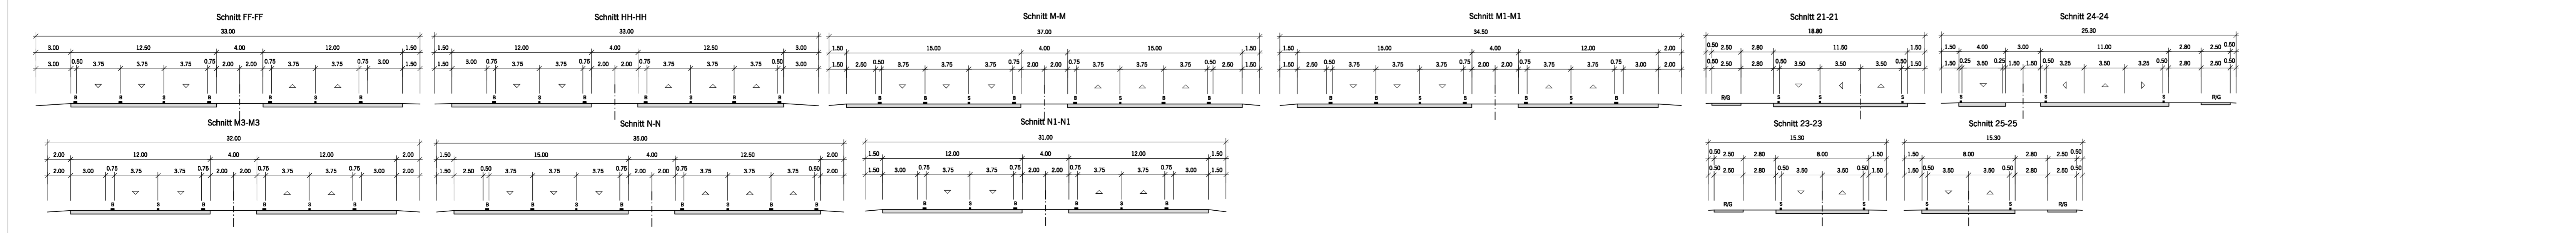

Quelle: Auszug aus den Geobasisdaten der Niedersächsischen Vermessungs- und Katasterverwaltung © 2009 LGLN