


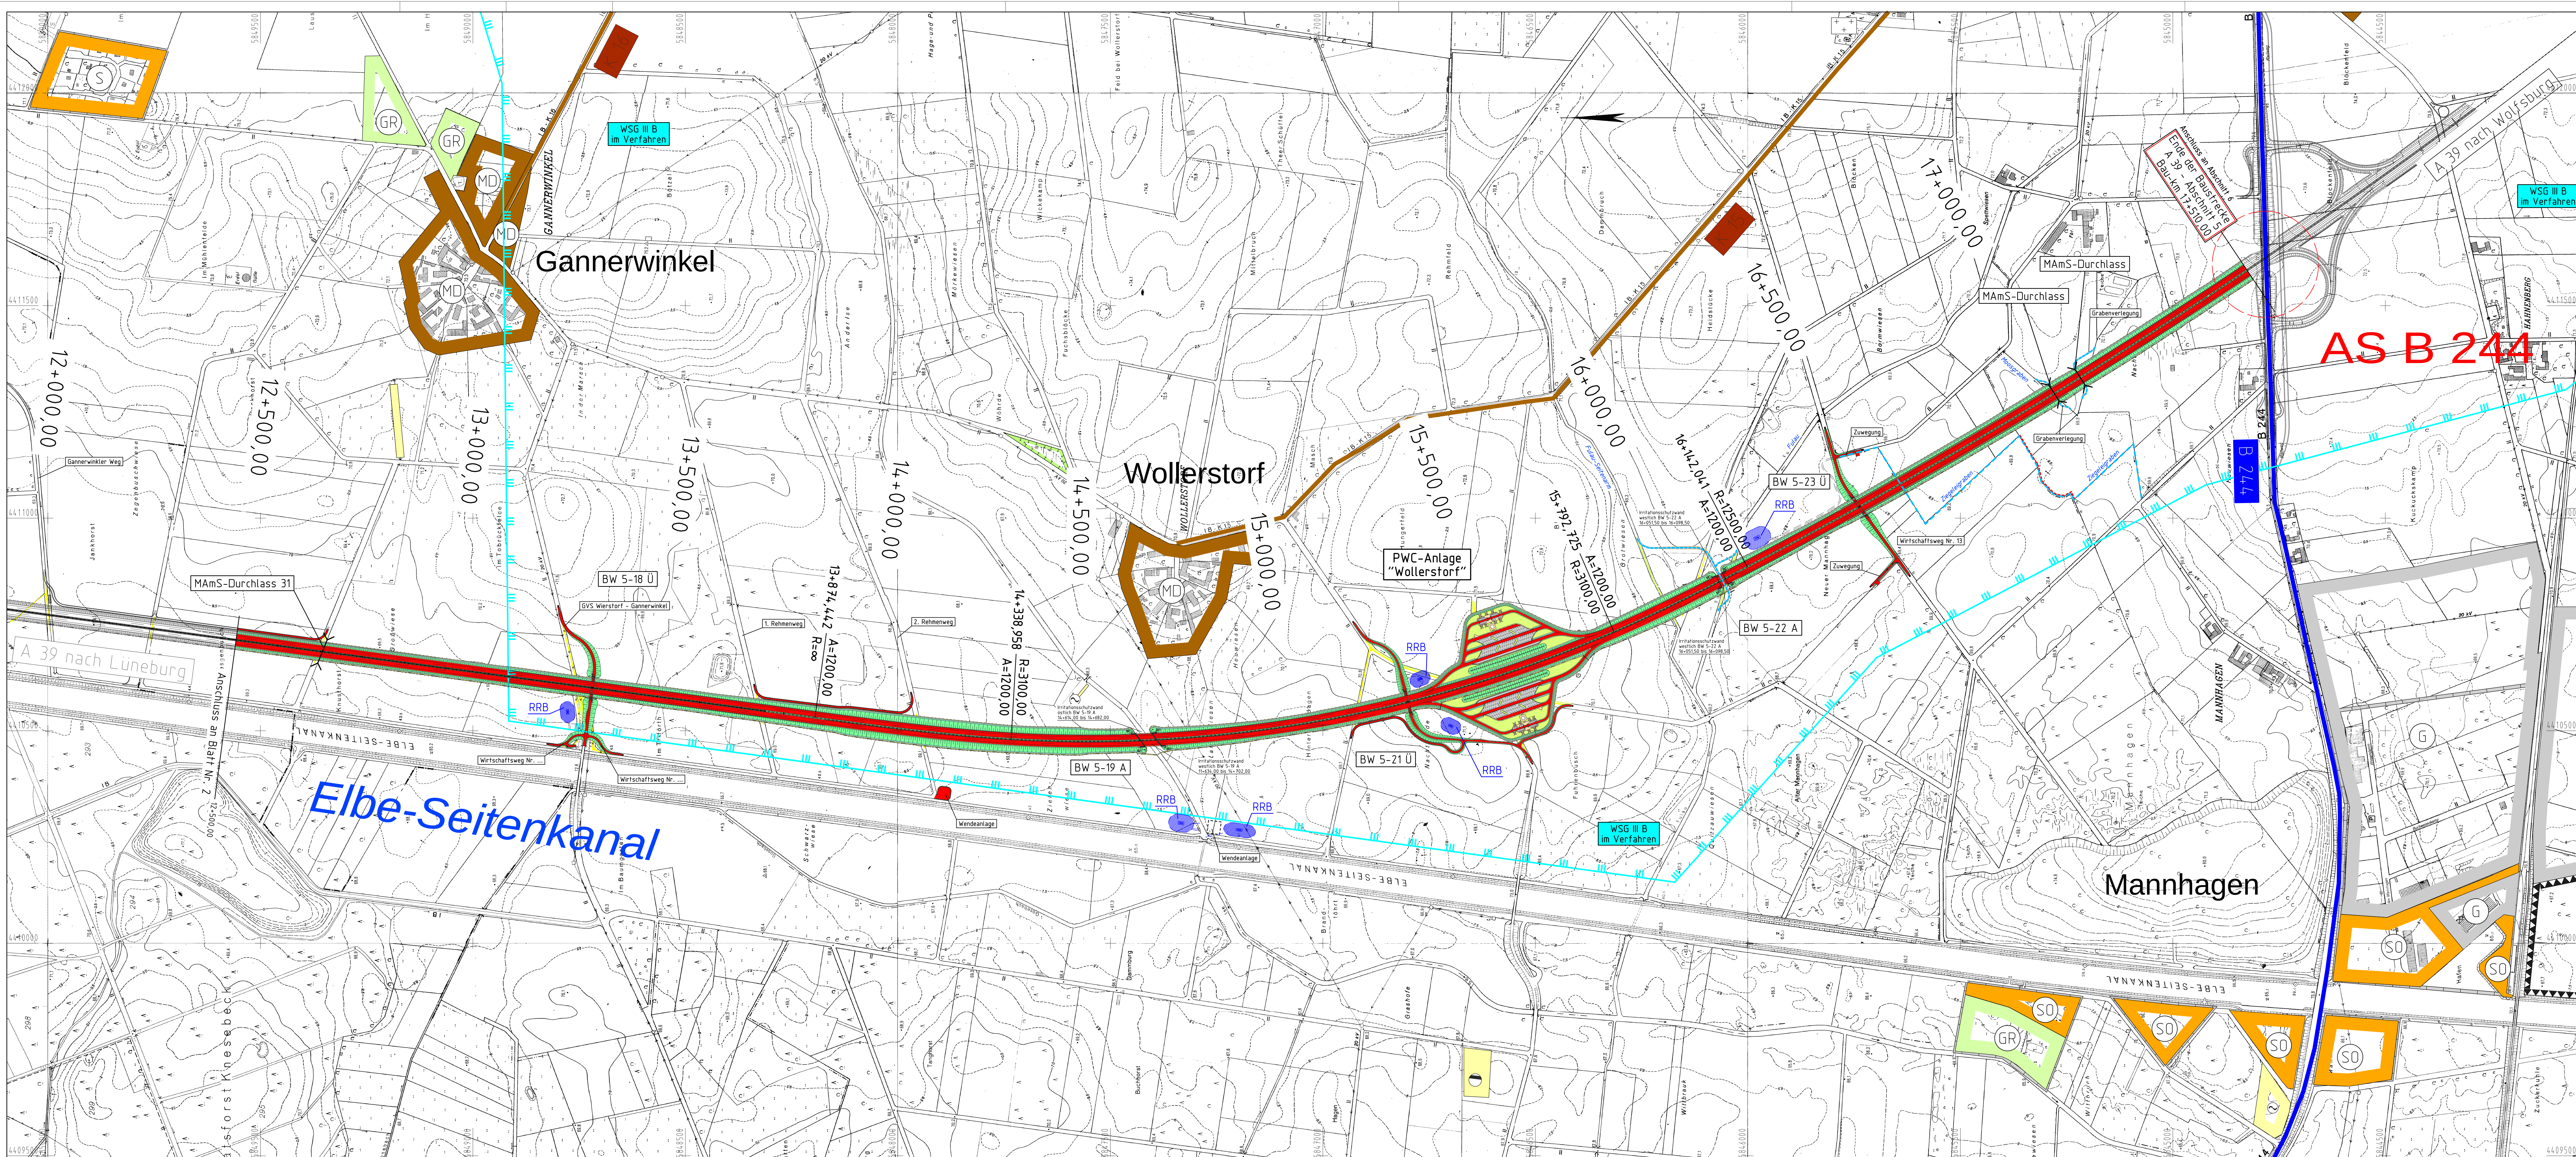

- Legende**
- Strassenbaumaßnahme
 - Folgemaßnahmen im nachgeordneten Straßennetz
 - PWC-Anlage
 - Bauwerksstandorte aus Linienbestimmungsunterlage
 - Bauwerke aus Vernetzungskonzept

- Verkehrsweg**
- Bundesautobahn (außerhalb Baustrecke)
 - Anschlussstelle (außerhalb Baustrecke)
 - Bundesstraße
 - Landesstraße
 - Kreisstraße
 - Bahnstrecke

- Verkehrsweg**
- Wasserschutzgebiete


- Flächennutzungen**
- Wohngebiete
 - Mischgebiete
 - Gewerbegebiete
 - Sondergebiete
 - Grünflächen
 - Parkanlage
 - Friedhof
- Flächen für den Gemeinbedarf**
- Verwaltungsgebäude
 - soziale Einrichtungen
 - Kirche
 - Schule
 - Feuerwehr
 - Flächen für Versorgungsanlagen
 - Elektrizität
 - Abwasser, Kläranlage
 - Wasserwerk

Arbeitsstand: 08.07.13

Quelle: Auszug aus den Geobasisdaten der Niedersächsischen Vermessungs- und Katasterverwaltung © 2012 LGLN

Kartengrundlage:	Topographische Karte 15.000
DIGIS, © L Verm NDS 2004/2008	Landesvermessung und Geobasisinformation Niedersachsen
Koordinatensystem:	- 31009 - 31008 - 31009 - 31010 - 31010 - 31010 - 31010
Gauß-Krüger LS 210, Bessel, PD	- 31010 - 31011 - 31012 - 31013 - 31014 - 31015 - 31016
	- 31017 - 31018 - 31019 - 31020 - 31021 - 31022 - 31023 - 31024 - 31025
	- 31026 - 31027 - 31028 - 31029 - 31030 - 31031 - 31032

5.			
4.			
3.			
2.			
1.			
Nr.	Art der Änderung	Datum	Aufgestellt

 	Ingenieurbüro für Verkehrsanlagen GmbH Reichardtstraße 7, 08114 Halle/Saale	Datum	Name
	M ECKLENBURGSCHE I NGENIEURBÜRO FÜR V ERKEHRSAU GMBH SCHWERN Erkebergstrasse 71, 19051 Schwern, Tel.: 03963966, Fax 0396397173	bearbeitet	07 / 2013 Lippmann
		gezeichnet	07 / 2013 Thiele
		geprüft	07 / 2013 Meyer
			Geschäftsführer

Blatt:	1	2	3
Plankennzeichnung:			

Straßenbauverwaltung des Landes Niedersachsen

Bundesautobahn: A 39 Hamburg - Salzgitter
Streckenabschnitt: Lüneburg - Wolfsburg mit nds. Teil der B 190n
Teilstrecke: Bad Bodenteich (L 265) - Wittingen (B 244)

Unterlage 3
Blatt Nr. 3
Reg. Nr.
Datum
Zeichen

Neubau der A 39 Lüneburg - Wolfsburg mit nds. Teil der B 190n - Abschnitt 5 - Bad Bodenteich (L 265) - Wittingen (B 244)

Übersichtslageplan
Bau-km 12-500,00 bis Bau-km 17-134,53
Maßstab: 1:5000

Aufgestellt:
Lüneburg, den.....20.
Niedersächsisches Ministerium für Verkehr, Bau und Stadtentwicklung
Abteilung Straßenbau, StB 21
In Auftrag

Überprüft:
Hannover, den.....20.
Niedersächsisches Ministerium für Wirtschaft, Arbeit und Verkehr
In Auftrag

Gesehen:
Bonn, den.....20.
In Auftrag

- Bauwerk Nr. 5-18 Ü**
ASB-Nr. ...
Brücke im Zuge der GVS Gannerwinkel-Wollerstorf über die A39
Bau-km 13+345,579
LW = 31,00 m
KH = 1,35 m
LH = 4,70 m
Br.Kl. DN Fb 101 VK 2 N.Br. = 6,00 m
- Bauwerk Nr. 5-19 A**
ASB-Nr. ...
Brücke im Zuge der A39 über die umverlegte Fula
Bau-km 14+657,00
LW = 30,00 m
KH = 1,10 m
LH = 4,00 m
Br.Kl. DN Fb 101 VK 2 N.Br. = 31,50 m
- Bauwerk Nr. 5-19.1L**
ASB-Nr. ...
Irritationschutzwand östlich BW 5-19 Ü
Bau-km 14+614,00 bis 14+682,00
max. Höhe 4,00m
unten 2,00 m Wand, nicht transparent; oben 2,00 m Maschendrahtzaun
Länge: 68,00m
- Bauwerk Nr. 5-19.2L**
ASB-Nr. ...
Irritationschutzwand westlich BW 5-19 Ü
Bau-km 14+634,00 bis 14+702,00
max. Höhe 4,00m
unten 2,00 m Wand, nicht transparent; oben 2,00 m Maschendrahtzaun
Länge: 68,00m
- Bauwerk Nr. 5-21 Ü**
ASB-Nr. ...
Brücke im Zuge der GVS Wollerstorf-Wentorf über die A39
Bau-km 15+280,00
LW = 31,00 m
KH = 1,35 m
LH = 4,70 m
Br.Kl. DN Fb 101 VK 2 N.Br. = 6,00 m
- Bauwerk Nr. 5-22 A**
ASB-Nr. ...
Brücke im Zuge der A39 über die umverlegte Fula
Bau-km 16+075,00
LW = 15,00 m
KH = 1,10 m
LH = 2,50 m
Br.Kl. DN Fb 101 VK 2 N.Br. = 31,50 m
- Bauwerk Nr. 5-22.1L**
ASB-Nr. ...
Irritationschutzwand östlich BW 5-22 A
Bau-km 16+051,50 bis 16+098,50
max. Höhe 4,00m
unten 2,00 m Wand, nicht transparent; oben 2,00 m Maschendrahtzaun
Länge: 47,00m
- Bauwerk Nr. 5-22.2L**
ASB-Nr. ...
Irritationschutzwand westlich BW 5-22 A
Bau-km 16+051,50 bis 16+098,50
max. Höhe 4,00m
unten 2,00 m Wand, nicht transparent; oben 2,00 m Maschendrahtzaun
Länge: 47,00m
- Bauwerk Nr. 5-23 Ü**
ASB-Nr. ...
Brücke im Zuge eines Wirtschaftsweges über die A39
Bau-km 16+141,136
LW = 31,00 m
KH = 1,35 m
LH = 4,70 m
Br.Kl. DN Fb 101 VK 2 N.Br. = 6,00 m