


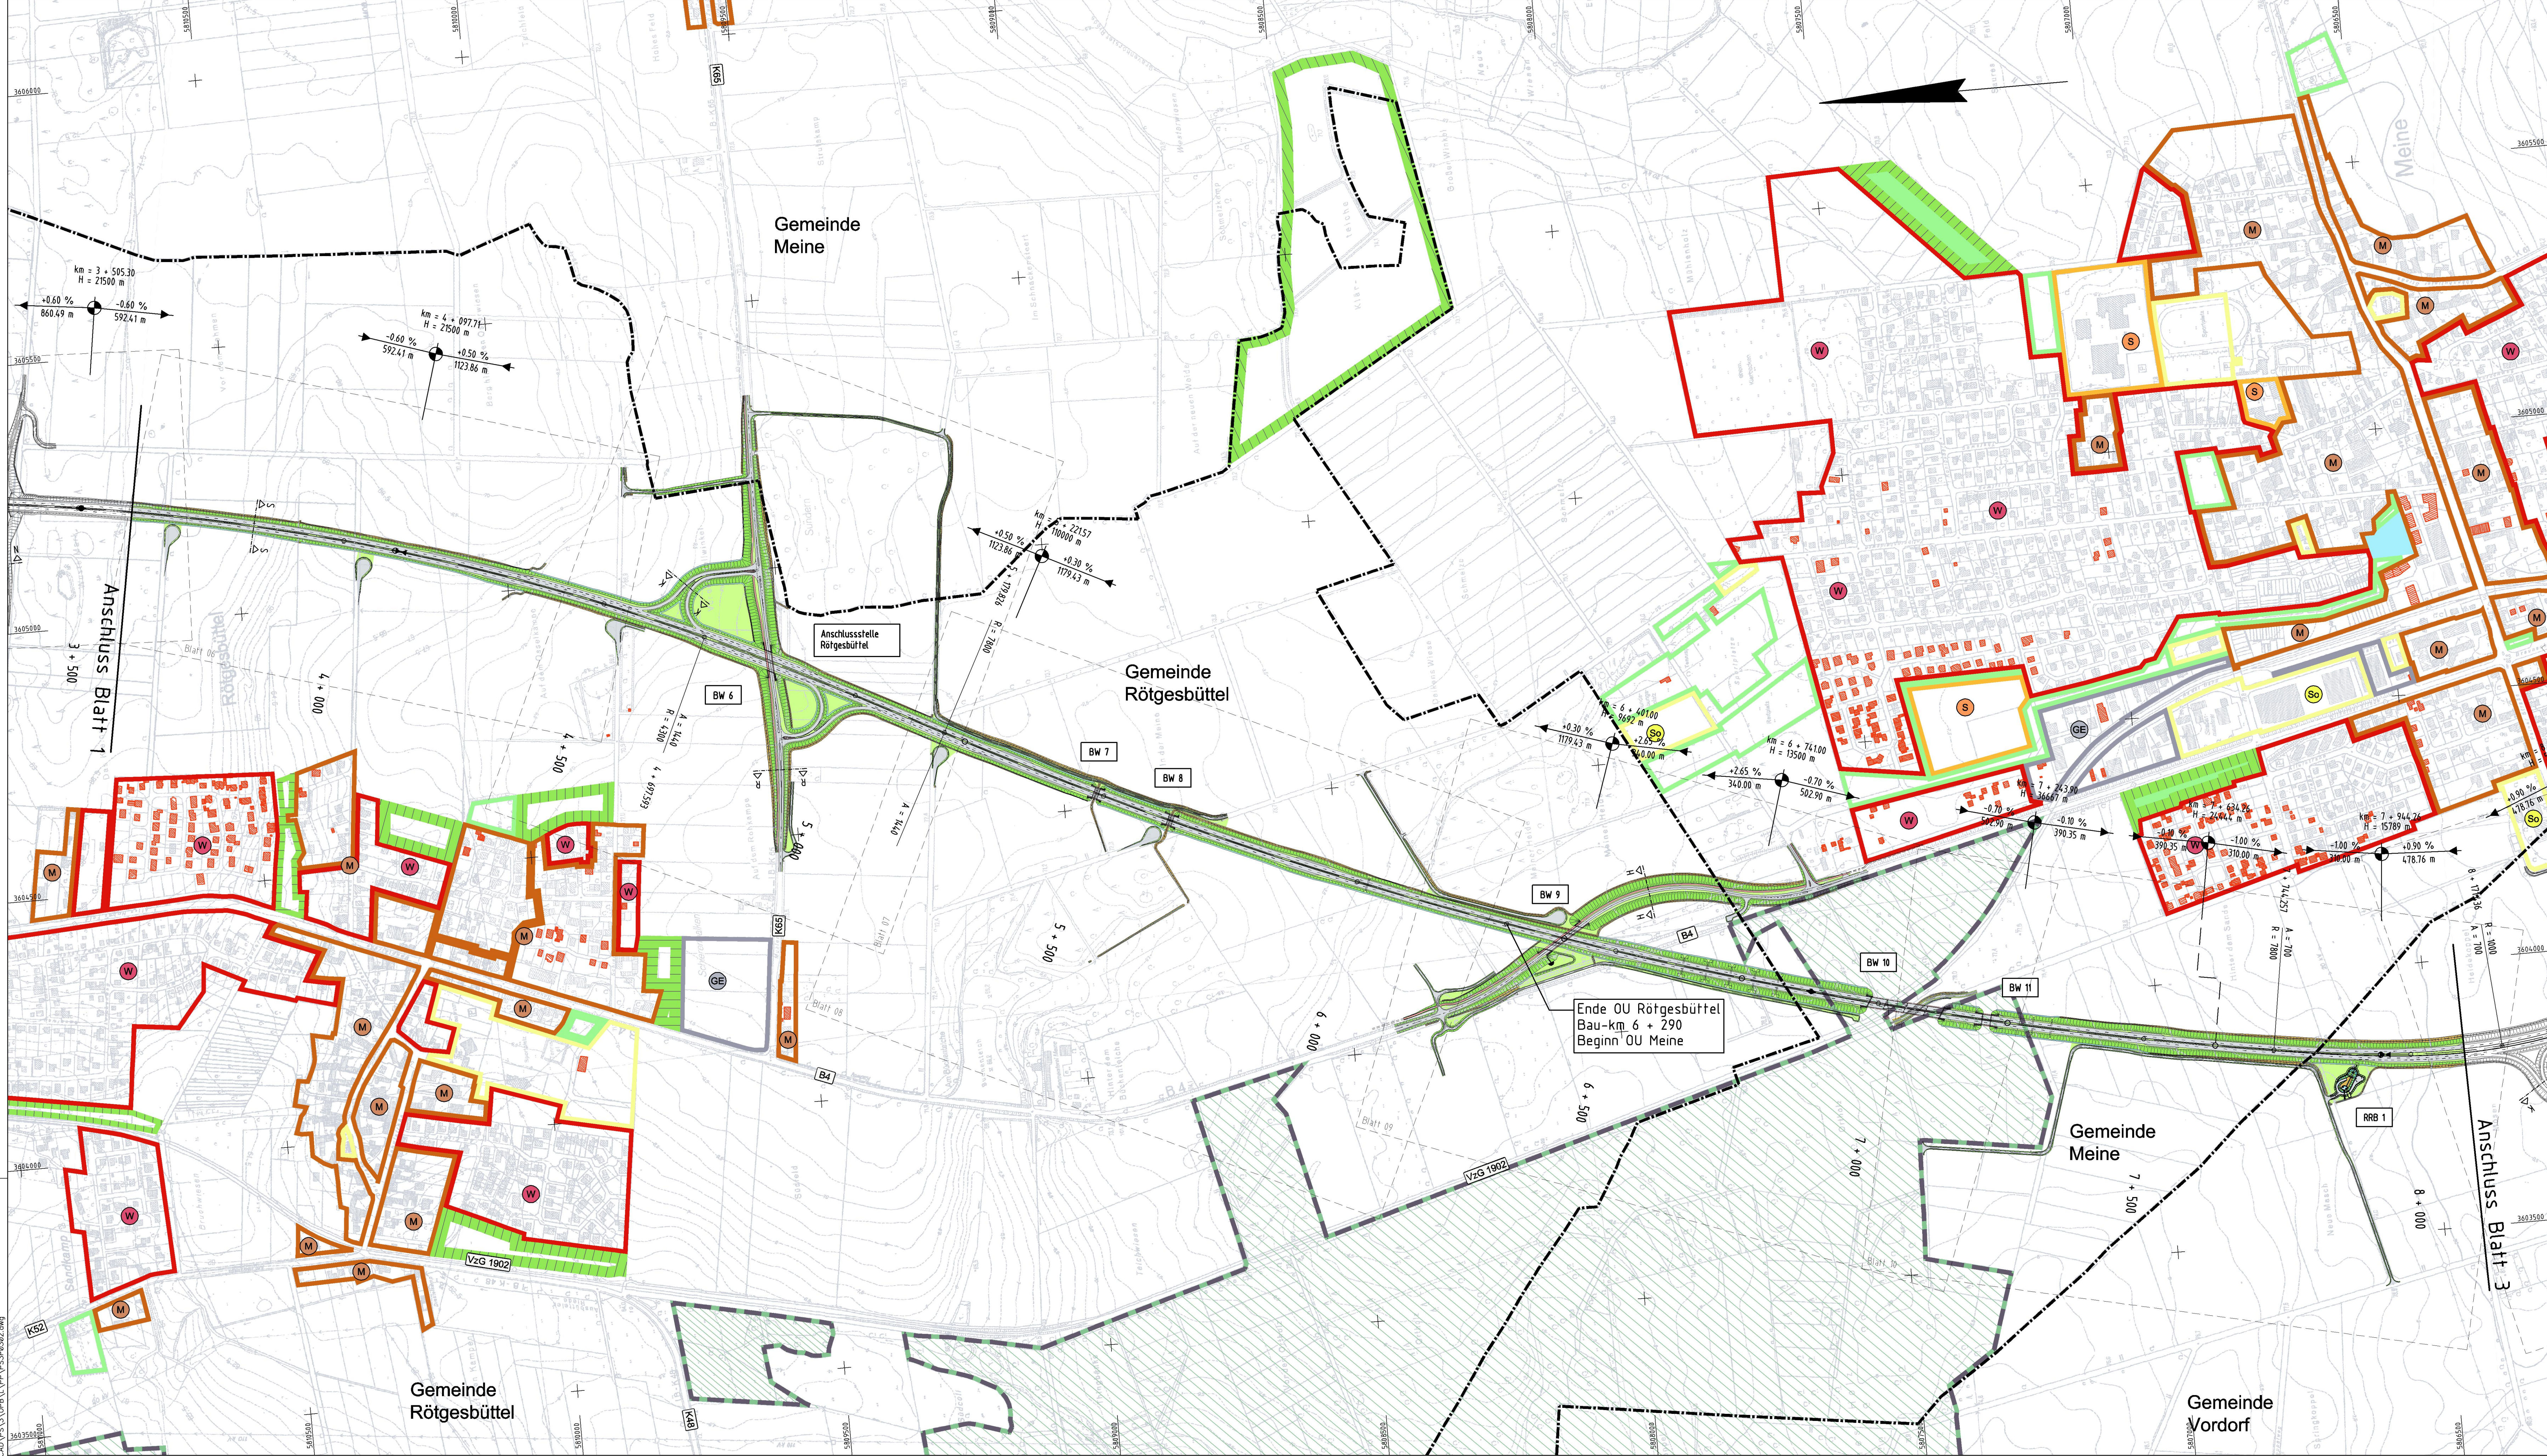

Zeichenerklärung:

- Einschnittsböschung: Maße der Seitenränder, Banket
- Fahrbahn (ggf. Richtungsfahrbahn): Wiesenstreifen, Grünstreifen, Abse
- Trennstreifen, Grünstreifen: Bst- / Gehweg, Banket
- Dammböschung, flache Böschung: Maße der Seitenränder, Wirtschaftsweg
- Hochpunkt / Tiefpunkt: km = 5+312,621, TS = 10,631 m, L = 100,00 m, T = 10,631 m, l = 1,405 m
- Gefällebrechpunkt mit Angabe von Gefälle (Steigung) in Prozent, Länge der Gefälle- (Steigungs-) Strecke, Ausrundungshalbmesser, Station und Höhe des Punktes
- Gewässer mit Fließrichtung
- geplanter Gebäudeabbruch, Wohnhaus-Wirtschaftsgebäude
- bereits abgebrochenes Gebäude
- Abbruch / bestehende Mauer
- vorhandener / entfallender / geplanter Baum
- Brückenwiderlager
- Wildschutzzaum
- Schutzplanke
- Entwässerungsteilung
- Schacht, Schachtnummer, Deckelhöhe, Sohlhöhe
- Gemeindegrenze
- Gebäude nachrichtlich aus Orthofotos (Stand: 21.03.2009) in TK 5.000 übernommen

Art der baulichen Nutzung:

- Wohnbauflächen, allgemeines Wohngebiet, Kleinsiedlungsgebiet
- Mischgebiet, Dorfgebiet
- Gewerbegebiet
- Grünfläche
- Sonderbauflächen
- Sonderflächen (Schulen, Heime, Krankenhäuser)
- Landschaftsschutzgebiet
- Gewässer

Nr.	Art der Änderung	Datum	AN	AG

OBERMEYER
PLANEN + BERATEN GmbH
Leisewitzstr. 37a
30175 Hannover
Telefon: 0511/8507-0
Telefax: 0511/8507-70

bearbeitet	05/12	GMT
gezeichnet	05/12	FIE
geprüft	05/12	silber

Proj. Nr.	1 7 4 8 5	Plan Nr.	P S 3 P 0 3 0 2	Index	
-----------	-----------	----------	-----------------	-------	--

Entwurfsbetreuung: **Landkreis Gifhorn**
Fachbereich 8 – Bauwesen
38518 Gifhorn
Telefon: 05371/82-0
Telefax: 05371/82-615

geprüft: **Landkreis Gifhorn**

Blatt	1	2	3
-------	---	---	---

Straßenbauverwaltung des Landes Niedersachsen
Bundesstraße: B 4 Lüneburg – Bad Harzburg
Streckenabschnitt: Lüneburg – Braunschweig
Ortsumgehung: Rötgesbüttel – Meine

Unterlage Nr.: 3
Blatt Nr.: 2

Datum: 25.05.2012
Zeichen: Ma

Neubau der B 4
Gifhorn – Braunschweig
- Ortsumgehung -
Rötgesbüttel – Meine

nachgeprüft: 25.05.2012
Ma

Lageplan
km 3+600 bis km 8+100
Maßstab: 1:5000

Aufgestellt:
Wolfsbüttel, den 23.05.2012
Niedersächsisches Landesbehörde für Straßenbau und Verkehr
- Geschäftsbereich Wolfsbüttel -
Im Auftrage: ges. Flecke

Überprüft:
Hannover, den 25.05.2012
Niedersächsisches Landesbehörde für Straßenbau und Verkehr
Im Auftrage:

Gesehen:
Bundesministerium für Verkehr, Bau und Stadtentwicklung
Abteilung Straßenbau
Im Auftrag
Bonn, den
zu StB 21

Gesehen:
Hannover, den 25.05.2012
Niedersächsisches Ministerium für Wirtschaft, Arbeit und Verkehr
Im Auftrag:

Quelle:
Deutsche Grundkarte 1:5.000 (DGN 5),
Landesvermessungs- und Geobasisinformation Niedersachsen

Behörden für Geoinformation, Landesentwicklung und Länderschaffen

Landesvermessungs- und Geobasisinformation Niedersachsen

Stand: 23.05.2012
Blattgröße: 1160x594
Plot: 12.06.2012