


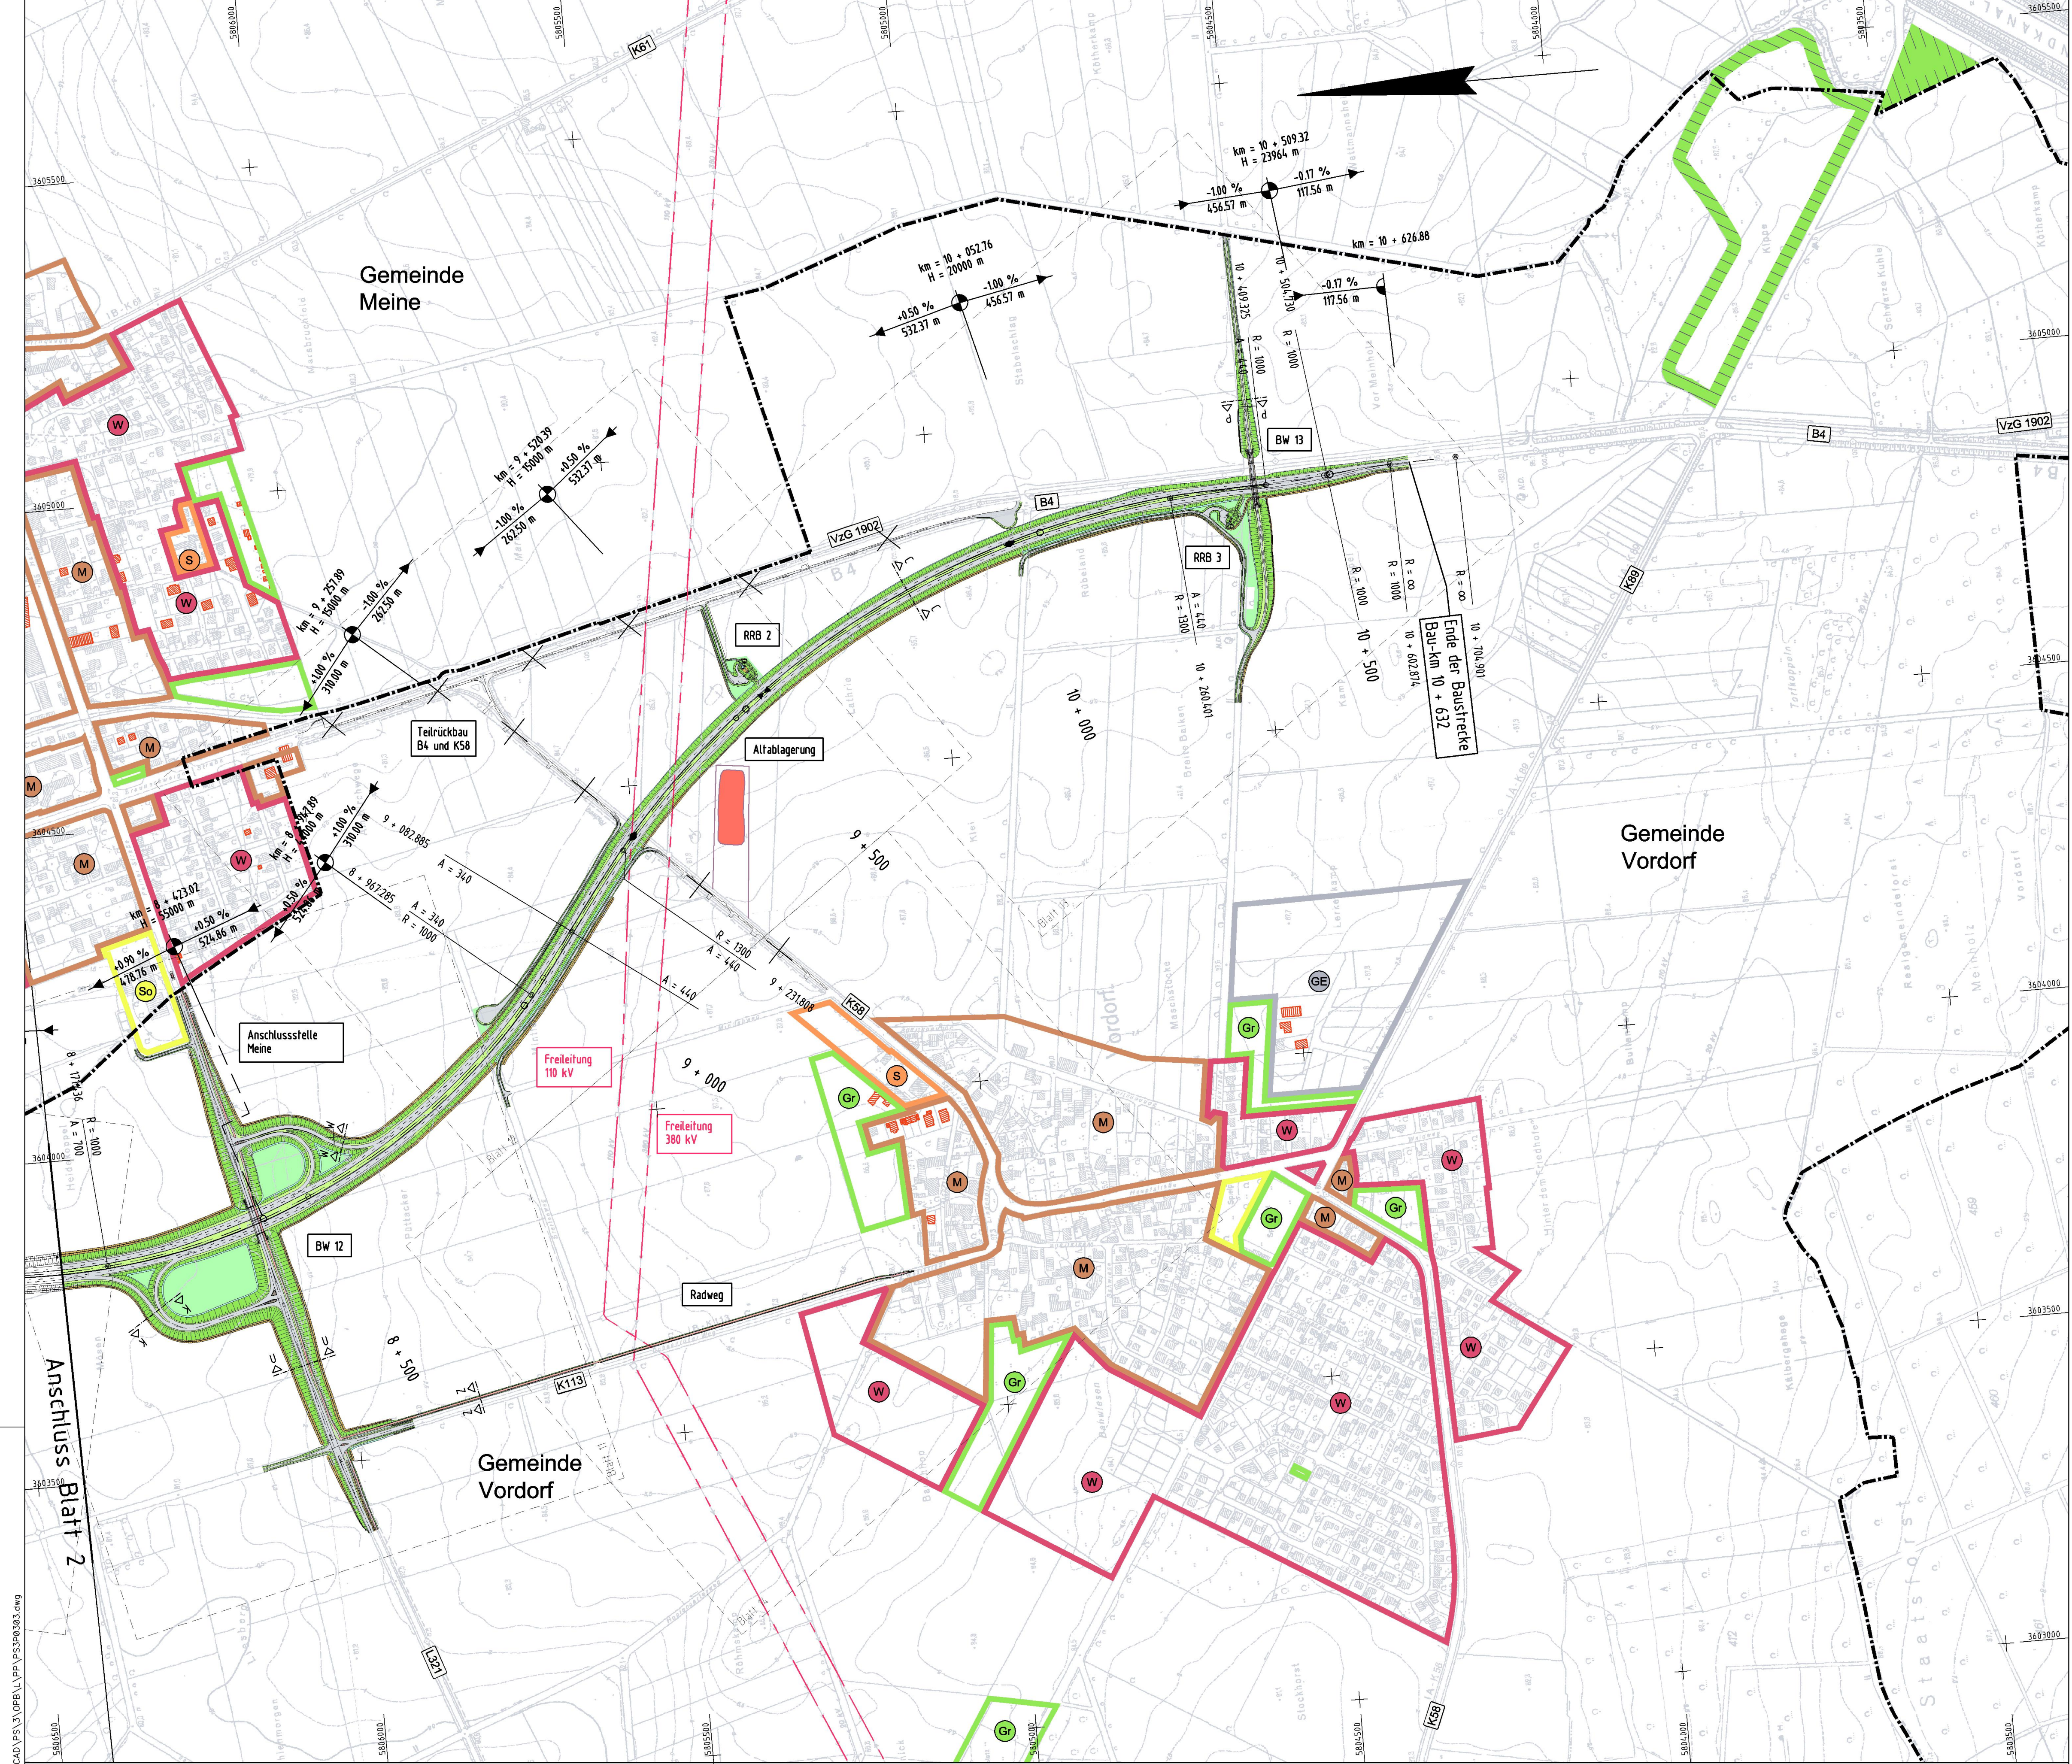

Zeichenerklärung:

- Einschnittsböschung: Mulde oder Seitenraben, Bankett
- Fahrbahn (ggf. Richtungsfahrbahn): Mittelstreifen, Grünstreifen, Achse
- Trennstreifen, Grünstreifen: Rad-, Gehweg
- Dammböschung, flache Böschung: Entwurf
- Wirtschaftsweg: Mulde oder Seitenraben
- Hochpunkt / Tiefpunkt: km = 5+312,621, TS = 104,031 m, H = 16000 m, T = 104,031 m, I = 0,4475 %
- Gewässer mit Fließrichtung: ① geplanter Gebäudeabbruch, Wohnhaus-Wirtschaftsgebäude; ② bereits abgebrochenes Gebäude
- Abbruch / bestehende Mauer
- vorhandener / entfallender / geplanter Baum
- Brückenwiderlager
- Wildschutzzäun
- Schutzplanke
- Entwässerungsleitung
- Schacht, Schachtnummer, Deckelhöhe, Sohlhöhe
- Gemeindegrenze
- Gebäude nachrichtlich aus Orthofotos (Stand: 21.03.2009) in TK 5.000 übernommen

Art der baulichen Nutzung:

- W: Wohnbauflächen, allgemeines Wohngebiet, Kleinsiedlungsgebiet
- M: Mischgebiet, Dorfgebiet
- GE: Gewerbegebiet
- G: Grünfläche
- So: Sonderbauflächen
- S: Sonderflächen (Schulen, Heime, Krankenhäuser)
- L: Landschaftsschutzgebiet
- Gewässer

Nr.	Art der Änderung	Datum	AN	AG

OBERMEYER
PLANEN + BERATEN GmbH
Leisewitzstr. 37a
30175 Hannover
Telefon: 0511/8507-0
Telefax: 0511/8507-70

bearbeitet	05/12	GMT
gezeichnet	05/12	WER
geprüft	05/12	il

Proj.Nr. 1 7 4 8 5 Plan.Nr. P S 3 P 0 3 0 3 Index

Entwurfsbetreuung: Landkreis Gifhorn
Fachbereich 8 – Bauwesen
38518 Gifhorn
Telefon: 05371/82-0
Telefax: 05371/82-615

geprüft:

Blatt	1	2	3
-------	---	---	---

Straßenbauverwaltung des Landes Niedersachsen
Bundesstraße: B 4 Lüneburg – Bad Harzburg
Streckenabschnitt: Lüneburg – Braunschweig
Ortsumgehung: Rötgesbüttel – Meine

Unterlage Nr.: 3
Blatt Nr.: 3

Neubau der B 4
Gifhorn - Braunschweig
- Ortsumgehung -
Rötgesbüttel - Meine

nachgeprüft: 25.05.2012 Ma

Lageplan
km 8+100 bis km 10+632
Maßstab: 1:5000

Aufgestellt:
Wolfsbühl, den 23.05.2012
Niedersächsische Landesbehörde für Straßenbau und Verkehr
- Geschäftsbereich Wolfsburg -

Im Auftrage: gez. Peuke

Gesehen: Bundesministerium für Verkehr, Bau und Stadtentwicklung
Abteilung Straßenbau
Im Auftrag

Bonn, den
zu StB 21

Überprüft:
Hannover, den 20
Niedersächsisches Landesministerium für Straßenbau und Verkehr

Im Auftrage:

Gesehen:
Hannover, den 20
Niedersächsisches Ministerium für Wirtschaft, Arbeit und Verkehr

Im Auftrag:

Quelle:
Deutsche Grundkarte 1:5.000 (DGN 5), Landesvermessungs- und Geobasisinformation Niedersachsen

GIL Behörden für Geoinformation, Landesvermessung und Liegenschaftsplan

LGN Landesvermessung + Geobasisinformation Niedersachsen

Stand: 23.05.2012 Blattgröße: 840x594 Plot: 12.06.2012