


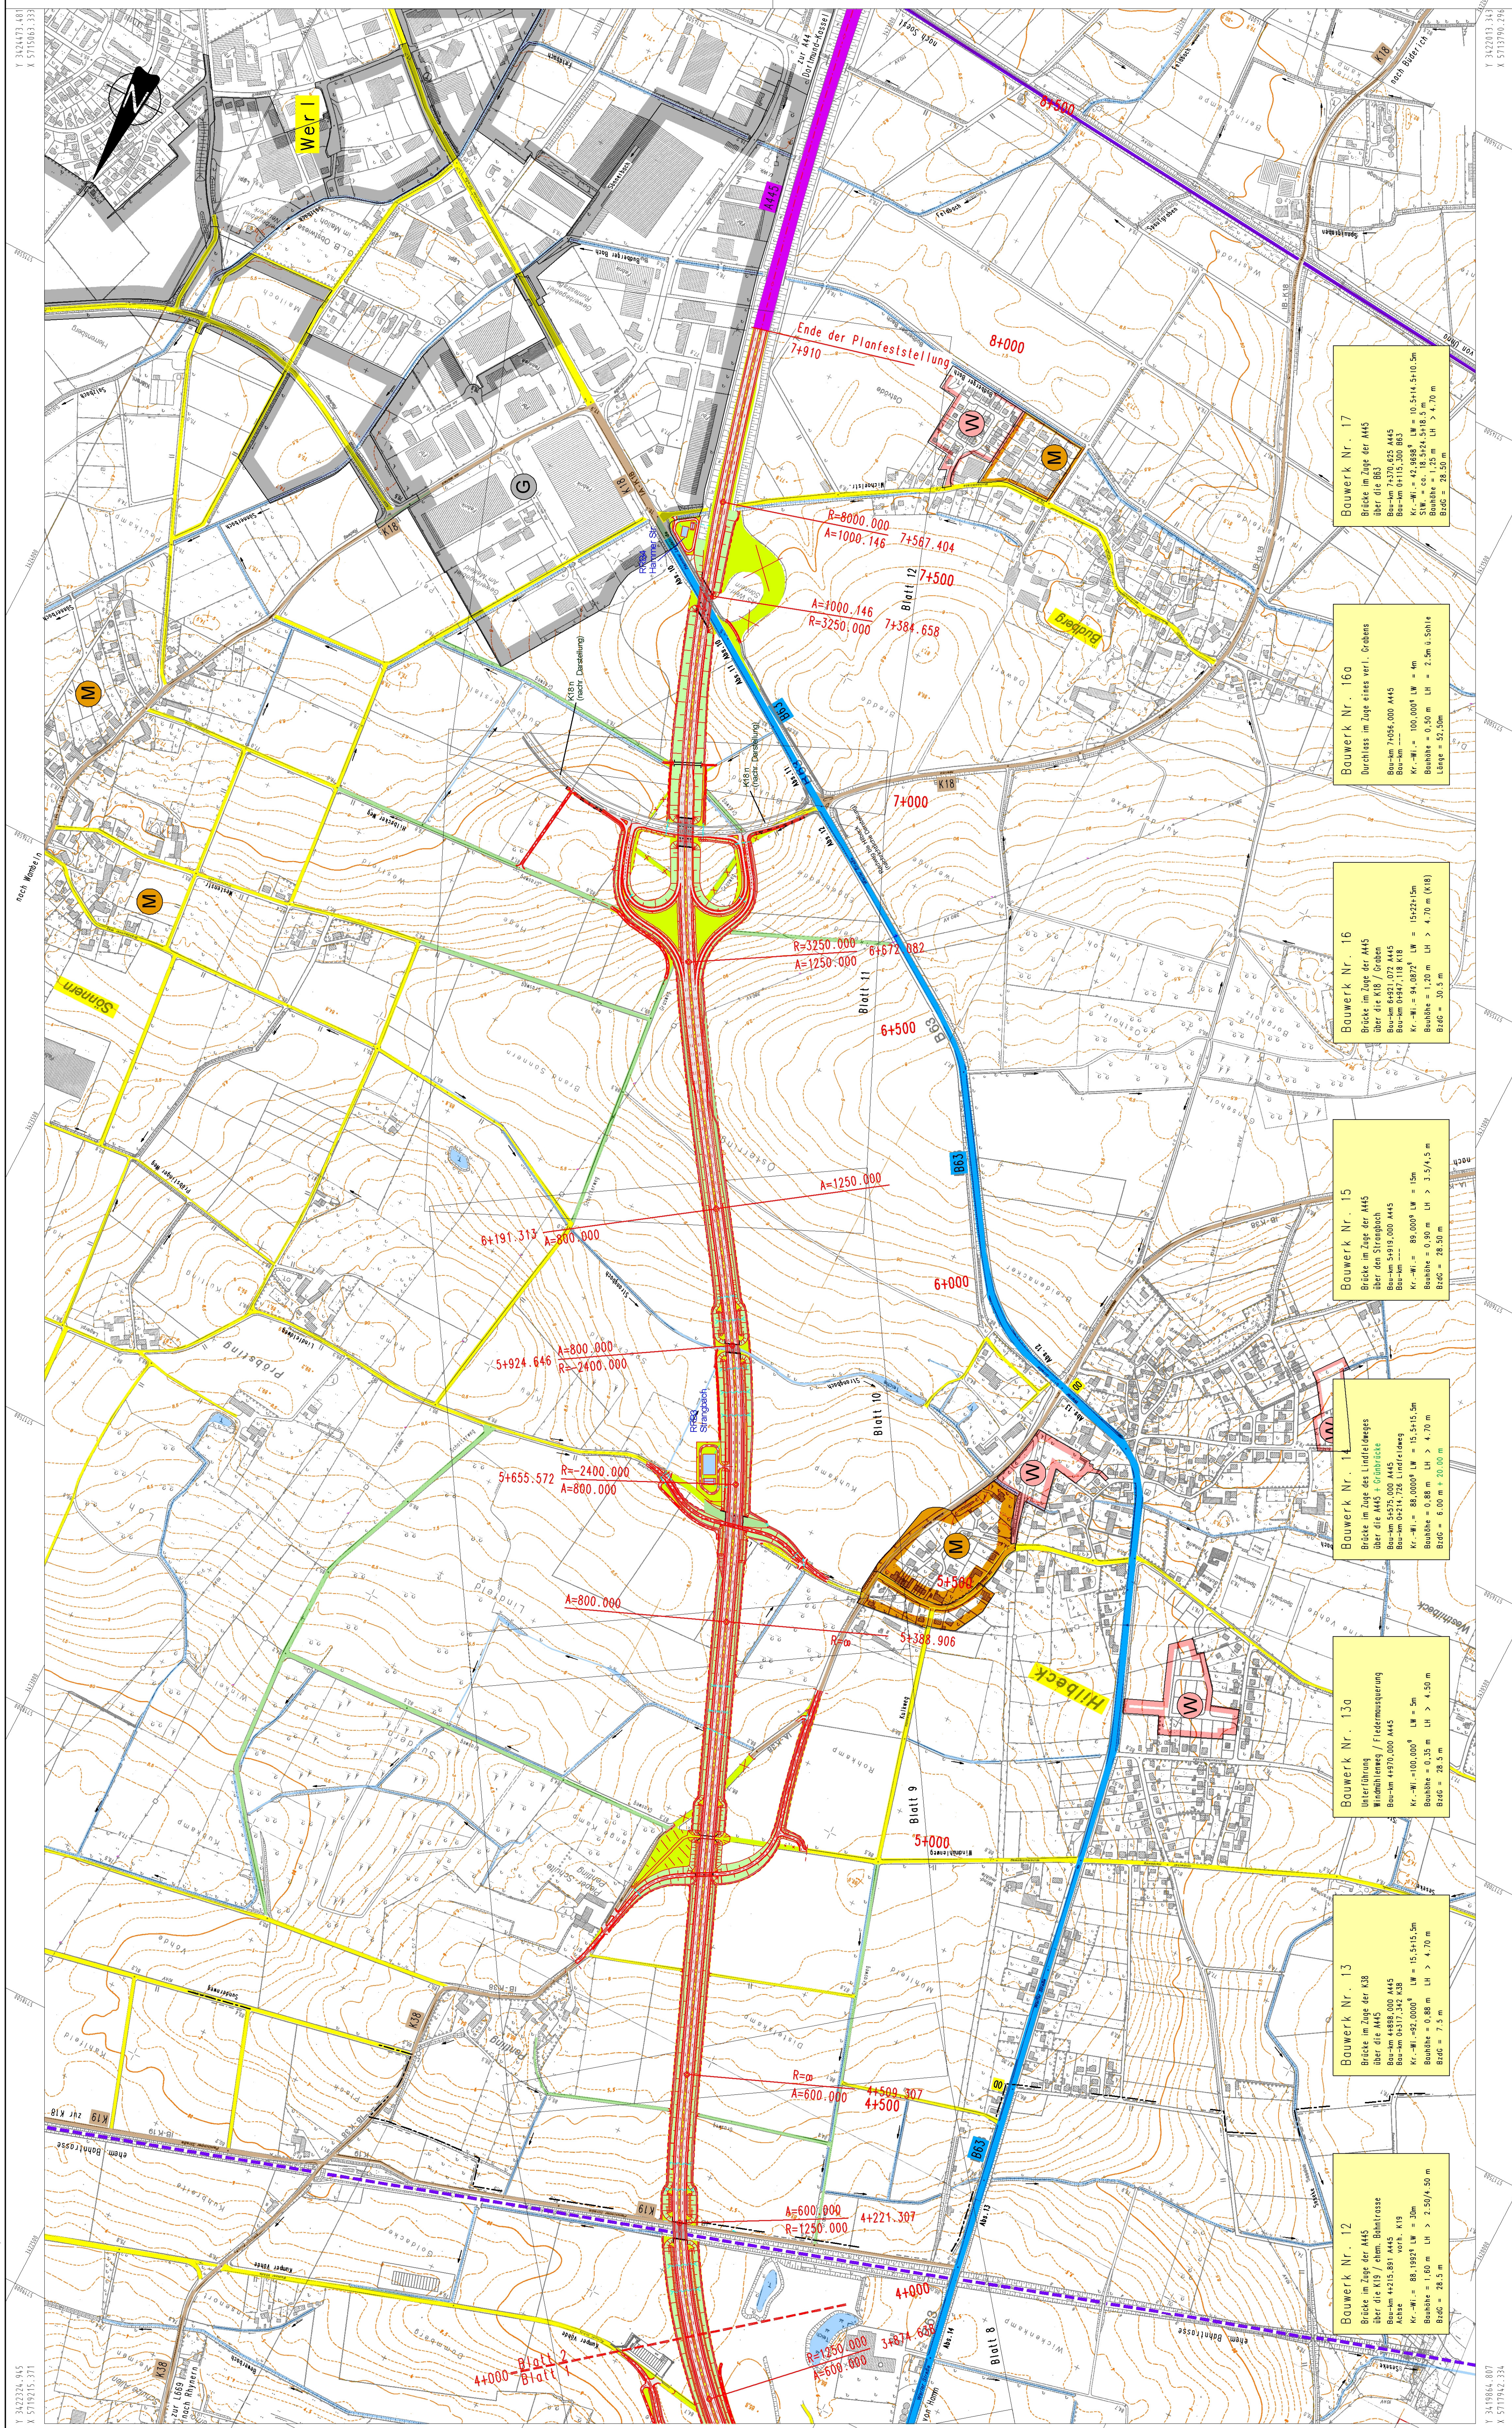

| Zeichenerklärung                                                                  |                                     |
|-----------------------------------------------------------------------------------|-------------------------------------|
|  | Autobahn                            |
|  | Eisenbahn                           |
|  | Bundesstraße                        |
|  | Gewässer                            |
|  | Landsstraße                         |
|  | Straßenbumeingabe                   |
|  | Kreisstraße                         |
|  | Gemeindestraße/<br>berechtigter Weg |
|  | unberechtigter Weg                  |

 Gerechtsgebiet  
 Mischgebiet  
 Wohngebiet

Schreibungsquell angeben \_\_\_\_\_  
in der Zeit von \_\_\_\_\_  
bis \_\_\_\_\_  
in der Gemeinde \_\_\_\_\_

Zeit und Ort der Auslegung sind  
realisiertes wie Solltne der Auslegung  
enthalten. Vermerk gemacht werden.

Gemeinde: \_\_\_\_\_  
(Ortsstempel)

(Unterschrift)


**Ingenieurbüro Reuber**  
 Renweg 19 59872 Meschede  
 Tel.: 0291 / 908 64-50 Fax 0291 / 908 64-51

|                       |               |
|-----------------------|---------------|
| Entwurfsbeschriftung: |               |
| Arbeitsfeld           | Datum         |
| Arbeitszeit           | November 2010 |
| gezeichnet            | Meschede,     |
| geprüft               | gez. Reuber   |

|   |   
|---|---|---------------------------|-------------------------------------------------------------------------------------|-----------|------|----------|--------------|-------------|---|-------------|---------------------------------|---|--------|--------|---|---|--------|---------------|--|
|   | <b>Regionalverband<br/>Sauerland - Hochstift</b>                                                                         |                           |  |           |      |          |              |             |   |             |                                 |   |        |        |   |   |        |               |  |
|   | <small>Verband der Städte und Gemeinden im Sauerland</small>                                                             |                           | <small>Ministerium für Wirtschaft, Infrastruktur und Verkehr</small>                |           |      |          |              |             |   |             |                                 |   |        |        |   |   |        |               |  |
| <table border="1"> <tr> <td>Ställe</td> <td>von NK / Abschnitt</td> <td>Stallbereich</td> <td>Typologie</td> </tr> <tr> <td>A445</td> <td>441/3303</td> <td>451/3353 neu</td> <td>A445-G16-NW</td> </tr> </table> | Ställe   | von NK / Abschnitt        | Stallbereich                                                                        | Typologie | A445 | 441/3303 | 451/3353 neu | A445-G16-NW | <table border="1"> <tr> <td>Nachbar der</td> <td>Hamm / Rhynern / Wert / Bornern</td> </tr> </table> | Nachbar der | Hamm / Rhynern / Wert / Bornern | <table border="1"> <tr> <td>Stänge</td> <td>Stärke</td> </tr> <tr> <td>3</td> <td>3</td> </tr> <tr> <td>Bauart</td> <td>44000 - 749/0</td> </tr> </table> | Stänge | Stärke | 3 | 3 | Bauart | 44000 - 749/0 |  |
| Ställe   | von NK / Abschnitt   | Stallbereich              | Typologie                                                                           |           |      |          |              |             |   |             |                                 |   |        |        |   |   |        |               |  |
| A445   | 441/3303   | 451/3353 neu              | A445-G16-NW                                                                         |           |      |          |              |             |   |             |                                 |   |        |        |   |   |        |               |  |
| Nachbar der   | Hamm / Rhynern / Wert / Bornern                                                                                          |                           |                                                                                     |           |      |          |              |             |   |             |                                 |   |        |        |   |   |        |               |  |
| Stänge   | Stärke   |                           |                                                                                     |           |      |          |              |             |   |             |                                 |   |        |        |   |   |        |               |  |
| 3   | 3   |                           |                                                                                     |           |      |          |              |             |   |             |                                 |   |        |        |   |   |        |               |  |
| Bauart   | 44000 - 749/0   |                           |                                                                                     |           |      |          |              |             |   |             |                                 |   |        |        |   |   |        |               |  |
| <b>Neubau der A 445</b><br><b>AS Wert / Nord - AS Hamm / Rhynern</b>   |   | <b>Übersichtslageplan</b> |                                                                                     |           |      |          |              |             |   |             |                                 |   |        |        |   |   |        |               |  |
| <b>Planfeststellung</b>   |   | <b>Maßstab 1:5000</b>     |                                                                                     |           |      |          |              |             |   |             |                                 |   |        |        |   |   |        |               |  |
| <b>Aufgestellt</b>   | <b>Messjahr:</b> 15.12.2010<br><b>Der Leiter der Regionalverwaltung Sauerland-Hochstift</b><br><br>ggez. Koerner<br>i.A. |                           |                                                                                     |           |      |          |              |             |   |             |                                 |   |        |        |   |   |        |               |  |