


R 416854,401
H 5708712,340

R 430154,402
H 5708712,341

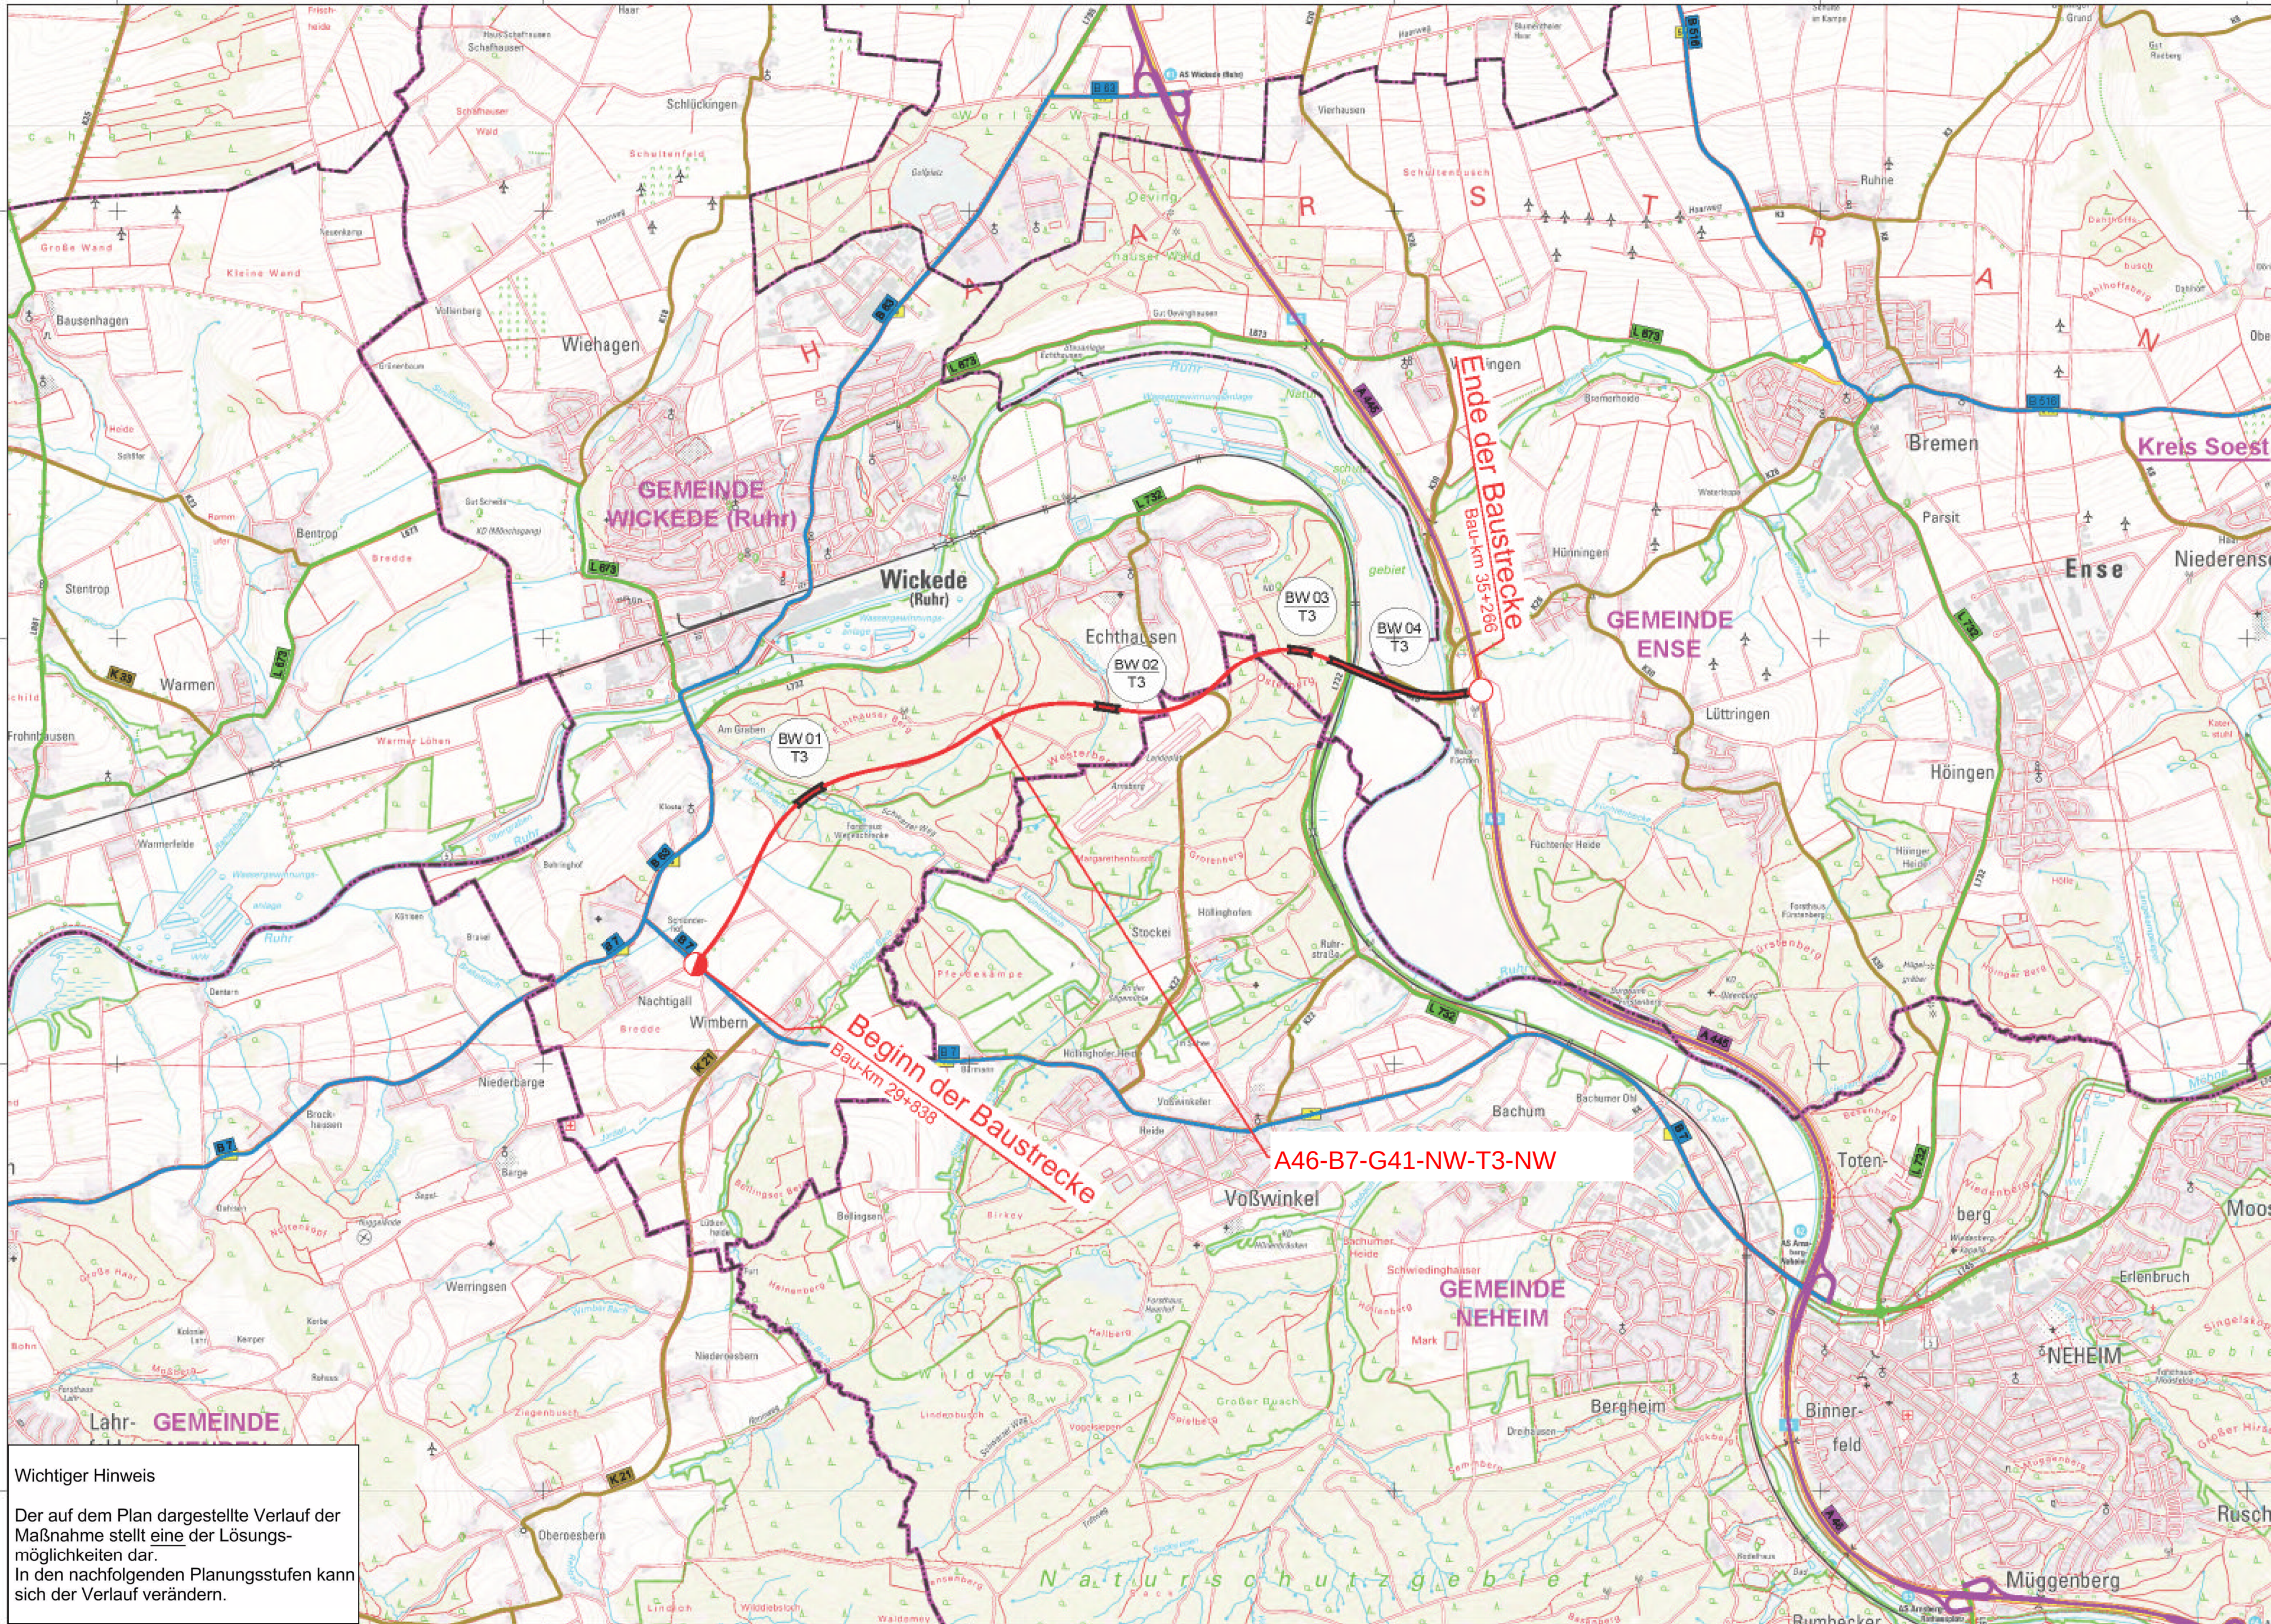

Wichtiger Hinweis

Der auf dem Plan dargestellte Verlauf der Maßnahme stellt eine der Lösungsmöglichkeiten dar.
In den nachfolgenden Planungsstufen kann sich der Verlauf verändern.

R 416854,400
H 5699212,340

R 430154,402
H 5699212,340

© Geobasisdaten NRW

Planung

- Baumaßnahme zweibahnig
- Baumaßnahme einbahnig
- Knotenpunkt planfrei
- Knotenpunkt teilplanfrei
- Knotenpunkt teilplangleich
- Knotenpunkt plangleich / Knotenpunkt plangleich (Kreisverkehr)
- Großbrücke
- Tunnel
- Variante
- Lärmschutz

Straßennetz

vorhanden	geplant
A 27	Bundesautobahn
B 99	Bundesstraße
L 2151	Landesstraße / Staatsstraße
K 33	Kreisstraße
sonstige Straße	sonstige Straße
Rückbaustrecke	Rückbaustrecke

Verwaltung

- Bundesgrenze
- Landesgrenze
- Regierungsbezirksgrenze
- Kreisgrenze
- Gemeindengrenze

Regionalniederlassung Sauerland-Hochstift
Lanternsweg 2, 59872 Meschede

Straßen.NRW
Landesbetrieb Straßenbau Nordrhein-Westfalen

Projekt-Nr.
A46-B7-G41-NW-T3-NW

Übersichtslageplan

Bau-Km
29+838 bis 35+266

Straße: **A46/B7** Nächster Ort: **Menden**

BVWP 2015 B7 Wimbarn – Arnsberg (OU Wickede) Maßstab: **1:25.000** Aufgestellt: **15.04.2014**