


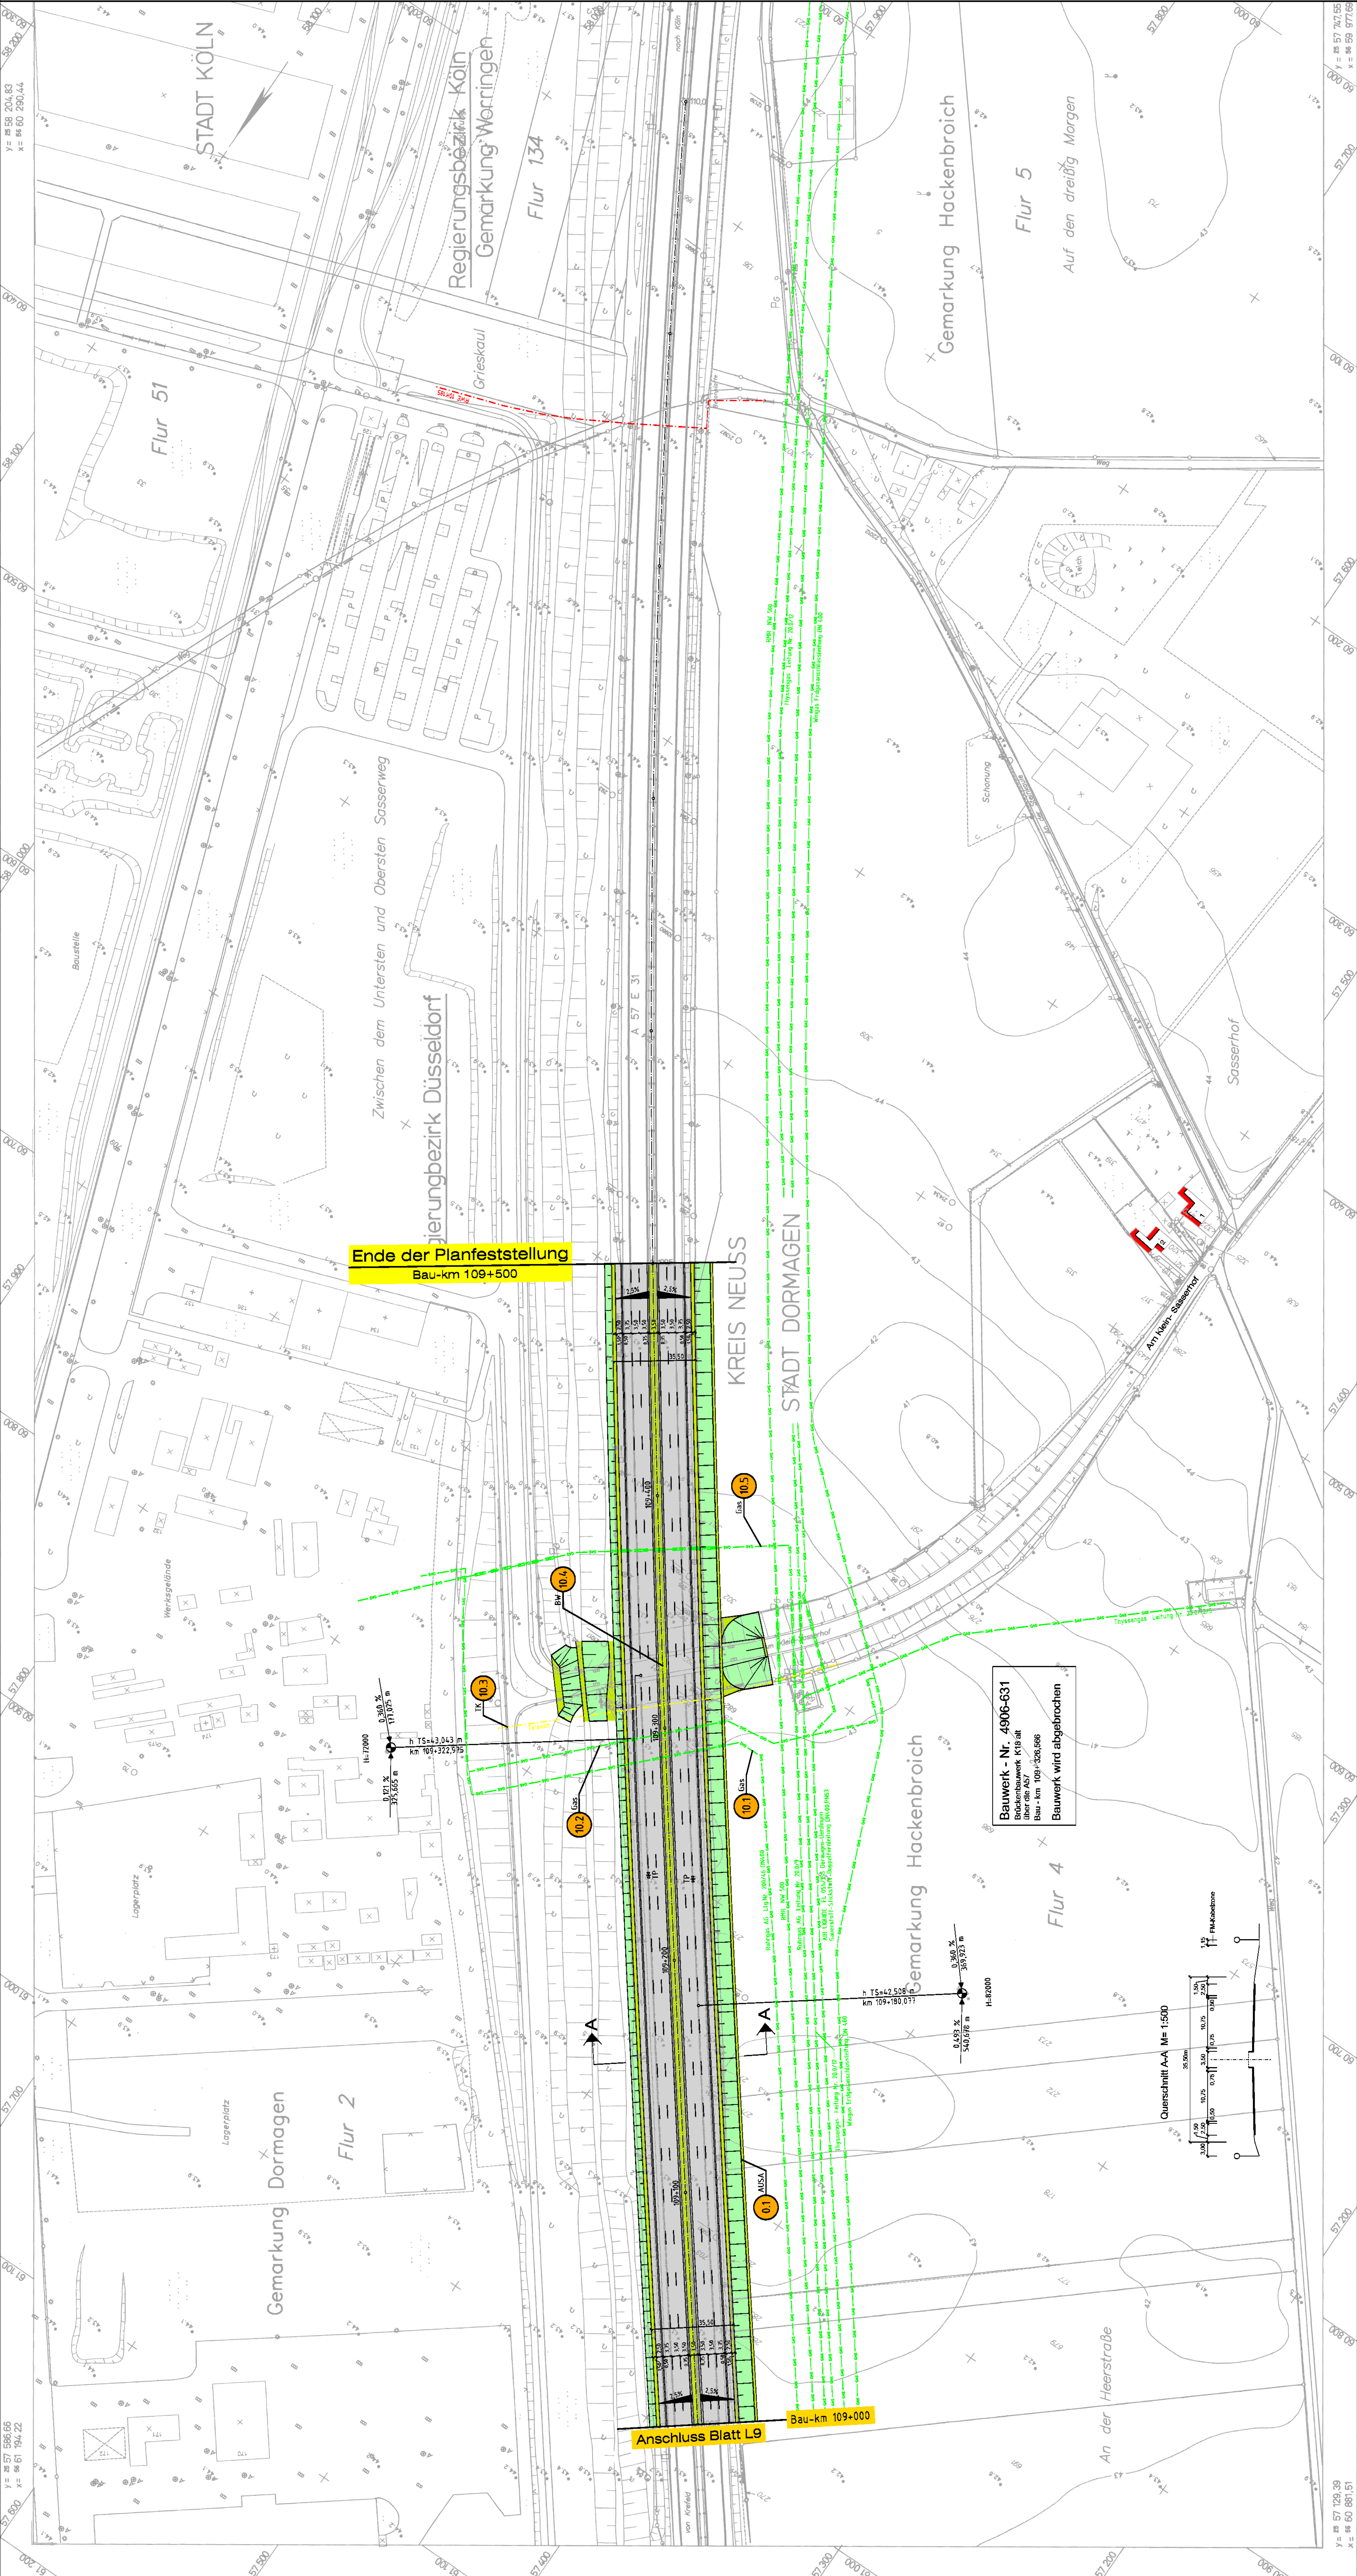

Zeichenerklärung

Entwässerungsmulde
Dammboschung
unbef. Seitenstreifen
Mittelstreifen
Fahrspur/Seitenstreifen
unbef. Seitenstreifen
Entwässerungsmulde
Einrichtungsboschung
Grünfläche

Weg (Befestigung ohne Bindemittel)

Lärmschutzwall (h=Höhe über Gelände)

Lärmschutzwand (h=Höhe über Gelände)

geol. Regenwasserkanal der BAB

Filiche für / Streckenlenkemaßnahmen der BAB

Filiche für / Streckenlenkemaßnahmen, einschließlich
Gestaltungsmaßnahmen außerhalb des Straßenbauwerkes

WSZ

Grenze der Wasserschutzzone

vorn, Abwasserkanal

Gastleitung

TK-Leitung

Wasserleitung

Stromleitung

Grenze Schutzstreifen der Hochspannung

Id. Nr. im Bauwerksverzeichnis

Ein oder mehrere Stockwerke der Gebäudeschleife erhalten lassen
Lärmschutz, sofern keine ausreichende Schallkürzung vorhanden
ist. (siehe Berechnungsergebnisse, Unterlage Nr. 11)

Has Nr.

Sicherungswand ausliegen

In der Zeit km

In der Gemeinde

Zeit und Ort der Auslegung und
nachfolgend vor Beginn der Ausführung
öffentlich bekannt gemacht werden.

Gemeinde
(Bauwerksverzeichnis)

(Unterstadt)

Region Niederrhein
Breitenbachstr. 90 - 41065 Monchengladbach
Projekt-Nr. 48-7027
Strasse A 57 von NK / Abschnitt nach NK / Abschnitt Stationenbereich
Länge 7 km
L 10
109+000 - 109+500
Entwurf-Nr. 109+000
Lageplan
Maßstab 1:1000
Planfeststellung
109+440 - 109+500
Ziel der Ausführung
Zustand Nr. 1
Dauer Nr. 1
Höhe Nr. 1
Stärke Nr. 1
Aufgestellt:
Monchengladbach, den 1. April 2011
Der Leiter
der Region Niederrhein (Möhring)

IA (Heraus)

Y = 57 596,66 X = 61 194,22

Y = 57 729,38 X = 60 881,51

Y = 57 747,55 X = 60 971,55