


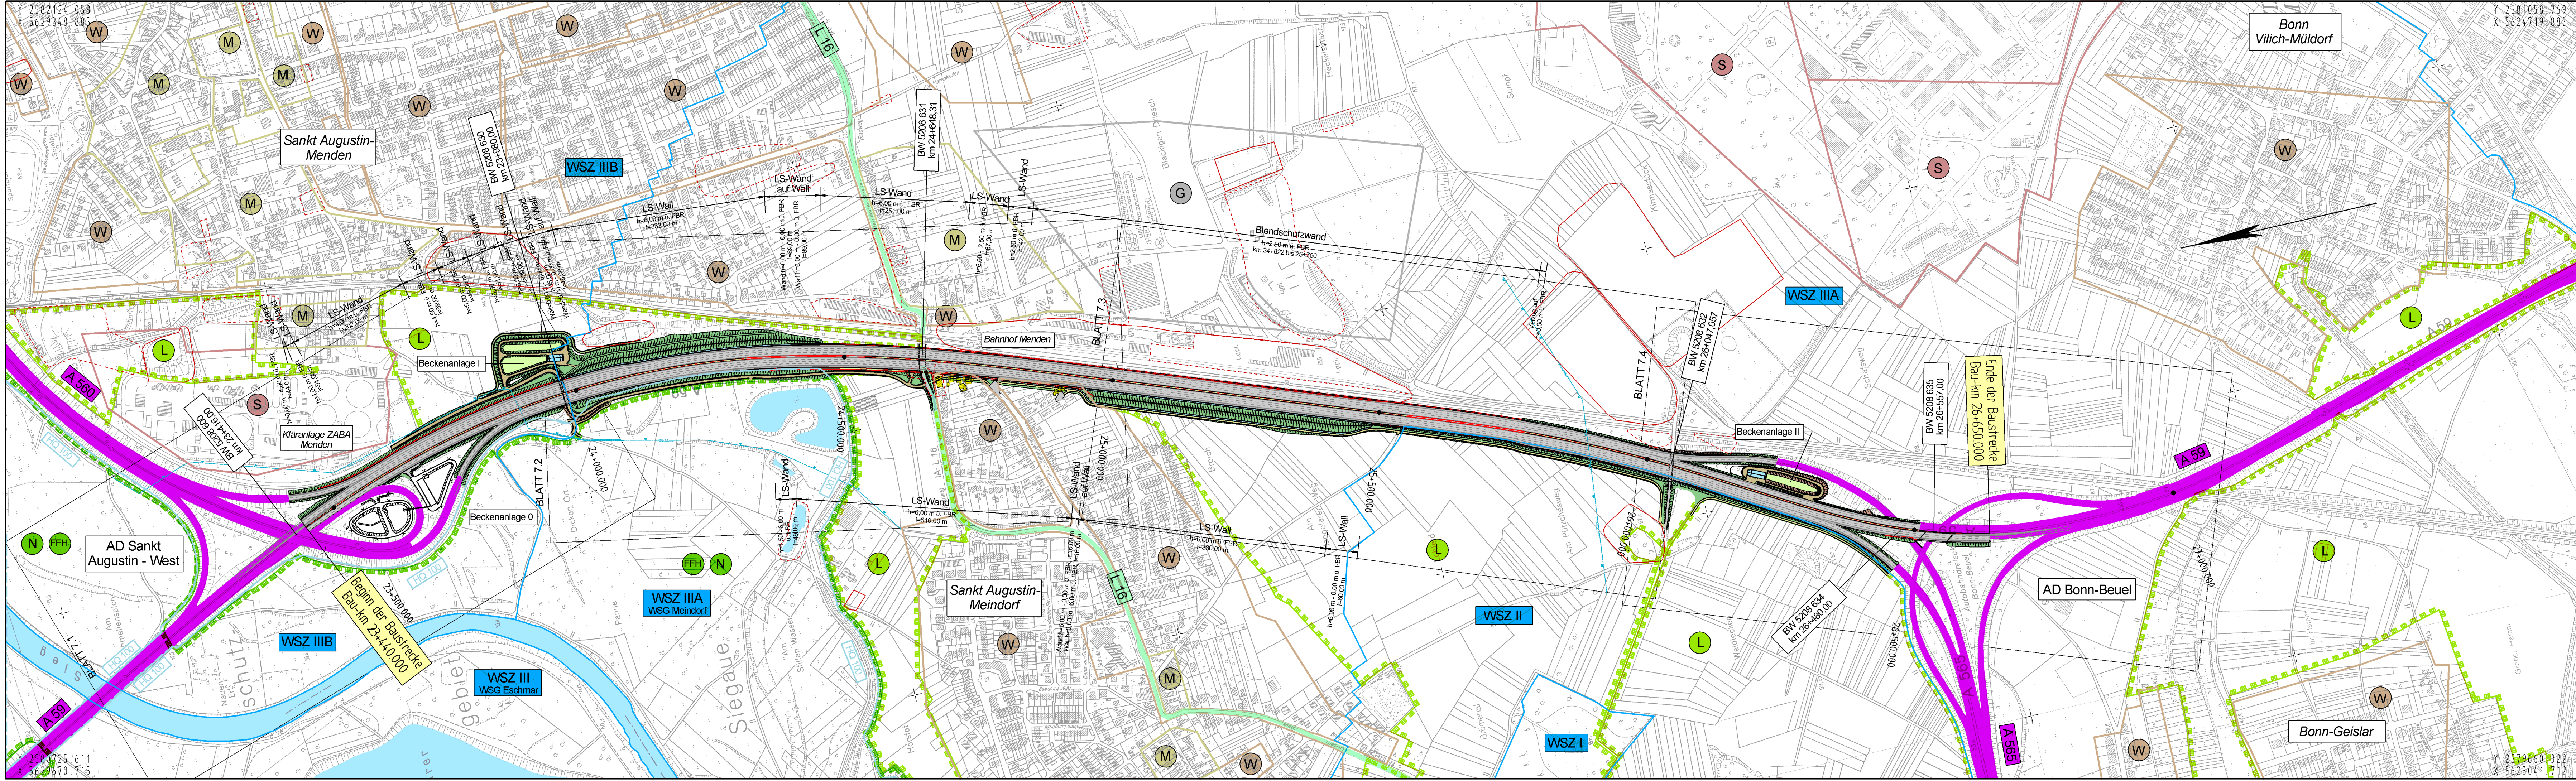

Legende

- Wohnbaufläche
- Gemischte Baufläche
- Gewerbliche Baufläche
- Sonderbaufläche
- Landschaftsschutzgebiete
- Natura, FFH Gebiete
- Überschommungsgebiet
- Angabe der Wasserschutzgebietszone
- Altstandort Verdachtsfläche
- Altablagerungen

Regionalniederlassung Rhein-Berg

A 59
8-streifiger Ausbau
AD Sankt Augustin-West - AD Bonn-Beuel
Vorentwurf

ges. Bau-km 23+440,00 - 26+650,00

	Datum	Zeichen	Nr.	Art der Änderung	Datum	Name
Grundplan erstellt	10/2004	FCVS			21.02.07	
bearbeitet	02/2007	Eich				
gezeichnet	02/2007	Lohmann				
geprüft	12/2008	Eich				

Entwurfsdatum: Köln, Der Leiter der Regionalniederlassung Rhein-Berg i.A.

Aufgestellt

gesehen/geprüft

Strassen.NRW.
Landesbetrieb Straßenbau Nordrhein-Westfalen

Projekt-Nr. 42-0106

Unterlage 3 Blatt Nr. 1

Bau-km

Ersatz für

Ersatz durch

Übersichtslageplan

Maßstab 1:5000