


Y 348266.953
X 5629142.213

Y 364634.581
X 5607199.301

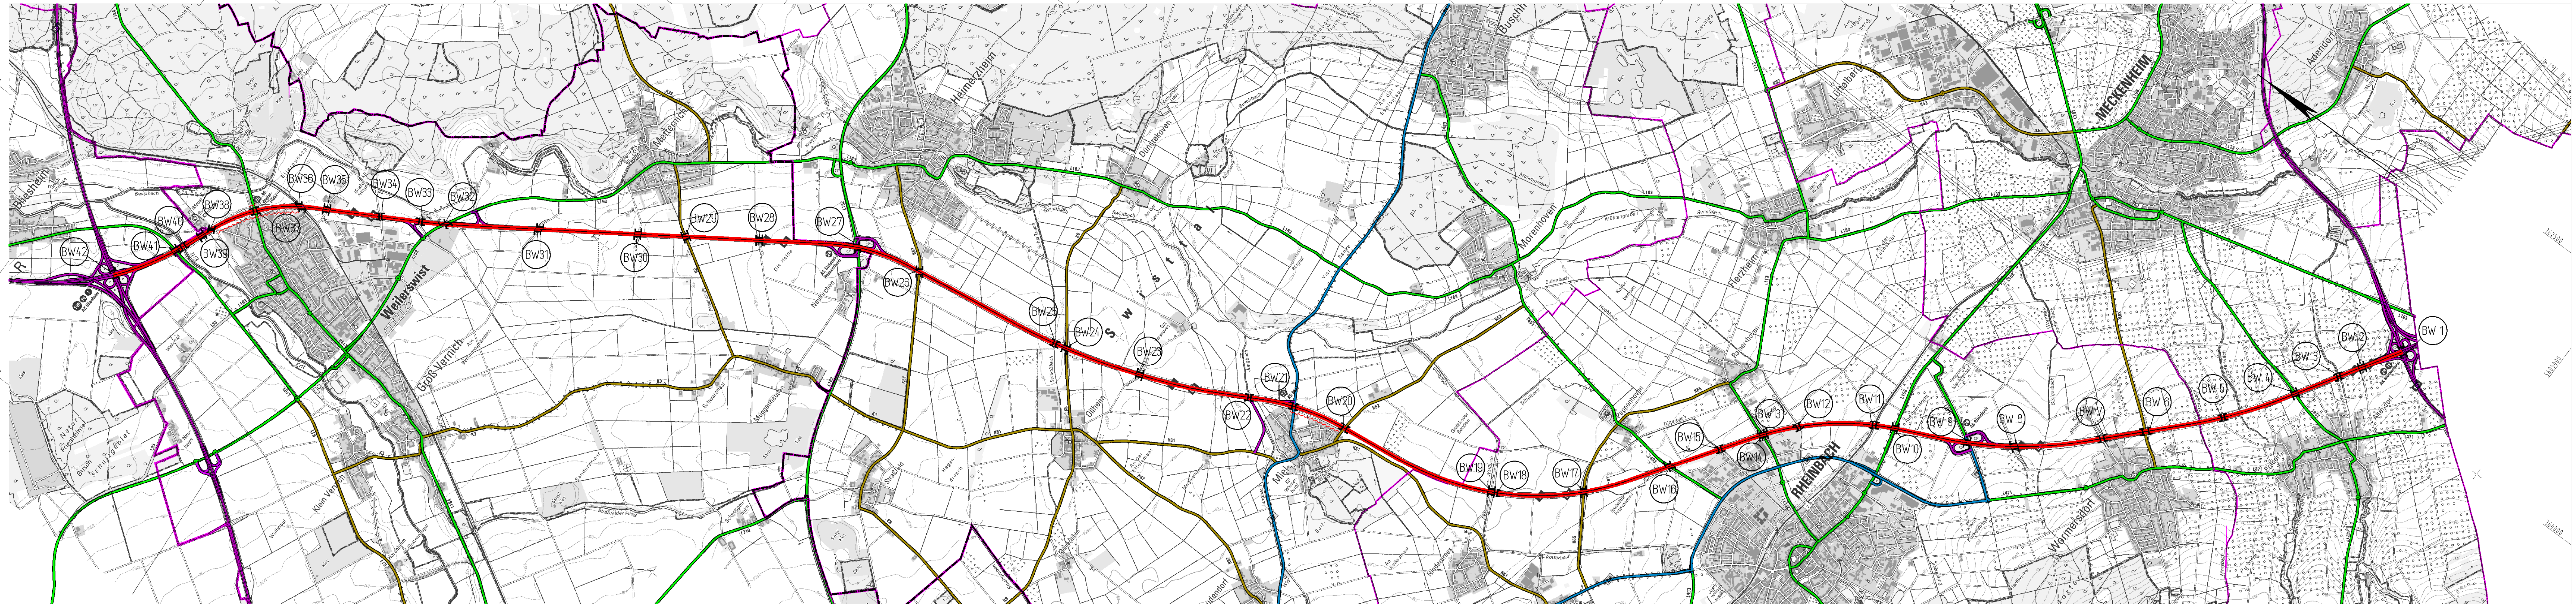

Y 343116.881
X 5625300.678

Y 359484.509
X 5603357.766

Planung

- Baumaßnahme zweibahnig
- Baumaßnahme einbahnig
- Knotenpunkt planfrei
- Knotenpunkt teilplanfrei
- Knotenpunkt teilplangleich
- Knotenpunkt plangleich / Knotenpunkt plangleich (Kreisverkehr)
- Brücke
- Tunnel
- Variante
- Lärmschutz
- Damm
- Einschnitt

Straßennetz

vorhanden geplant

- Bundesautobahn
- Bundesstraße
- Landesstraße / Staatsstraße
- Kreisstraße
- kommunale Straße
- Rückbau

Verwaltung

- Bundesgrenze
- Landesgrenze
- Regierungsbezirksgrenze
- Kreisgrenze
- Gemeindegrenze

 Regionalniederlassung Vile-Eifel Jülicher Ring 101-103 53879 Euskirchen		 StraBen.nrw Landesbetrieb Straßenbau und Verkehrsplanung	Projekt-Nr.: A61-G60-NW Übersichtslageplan
Straße: A 61		Skala: 1:25000	
GVWP 2015	AK Meckenheim (A 565) - AK Bliesheim (A1)	Aufgestellt: Sept. 2013	