

Zeichenerklärung

Planung

- Baumaßnahme einbahnig
- Knotenpunkt plangleich

Straßennetz


- A 27 Bundesautobahn
- B 99 Bundesstraße
- L 2151 Landesstraße
- K 33 Kreisstraße
- kommunale Straße

Schutzgebiete, Natur, Landschaft und Wasser

- VS europäisches Vogelschutzgebiet
- FFH FFH-Gebiet
- NSG Naturschutzgebiet
- U Überschwemmungsgebiet
- W I/II Wasserschutzzone I / II
- W III Wasserschutzzone III
- Q Heilquellschutzgebiet

Verwaltung

- Landesgrenze
- Kreisgrenze
- Gemeindegrenze

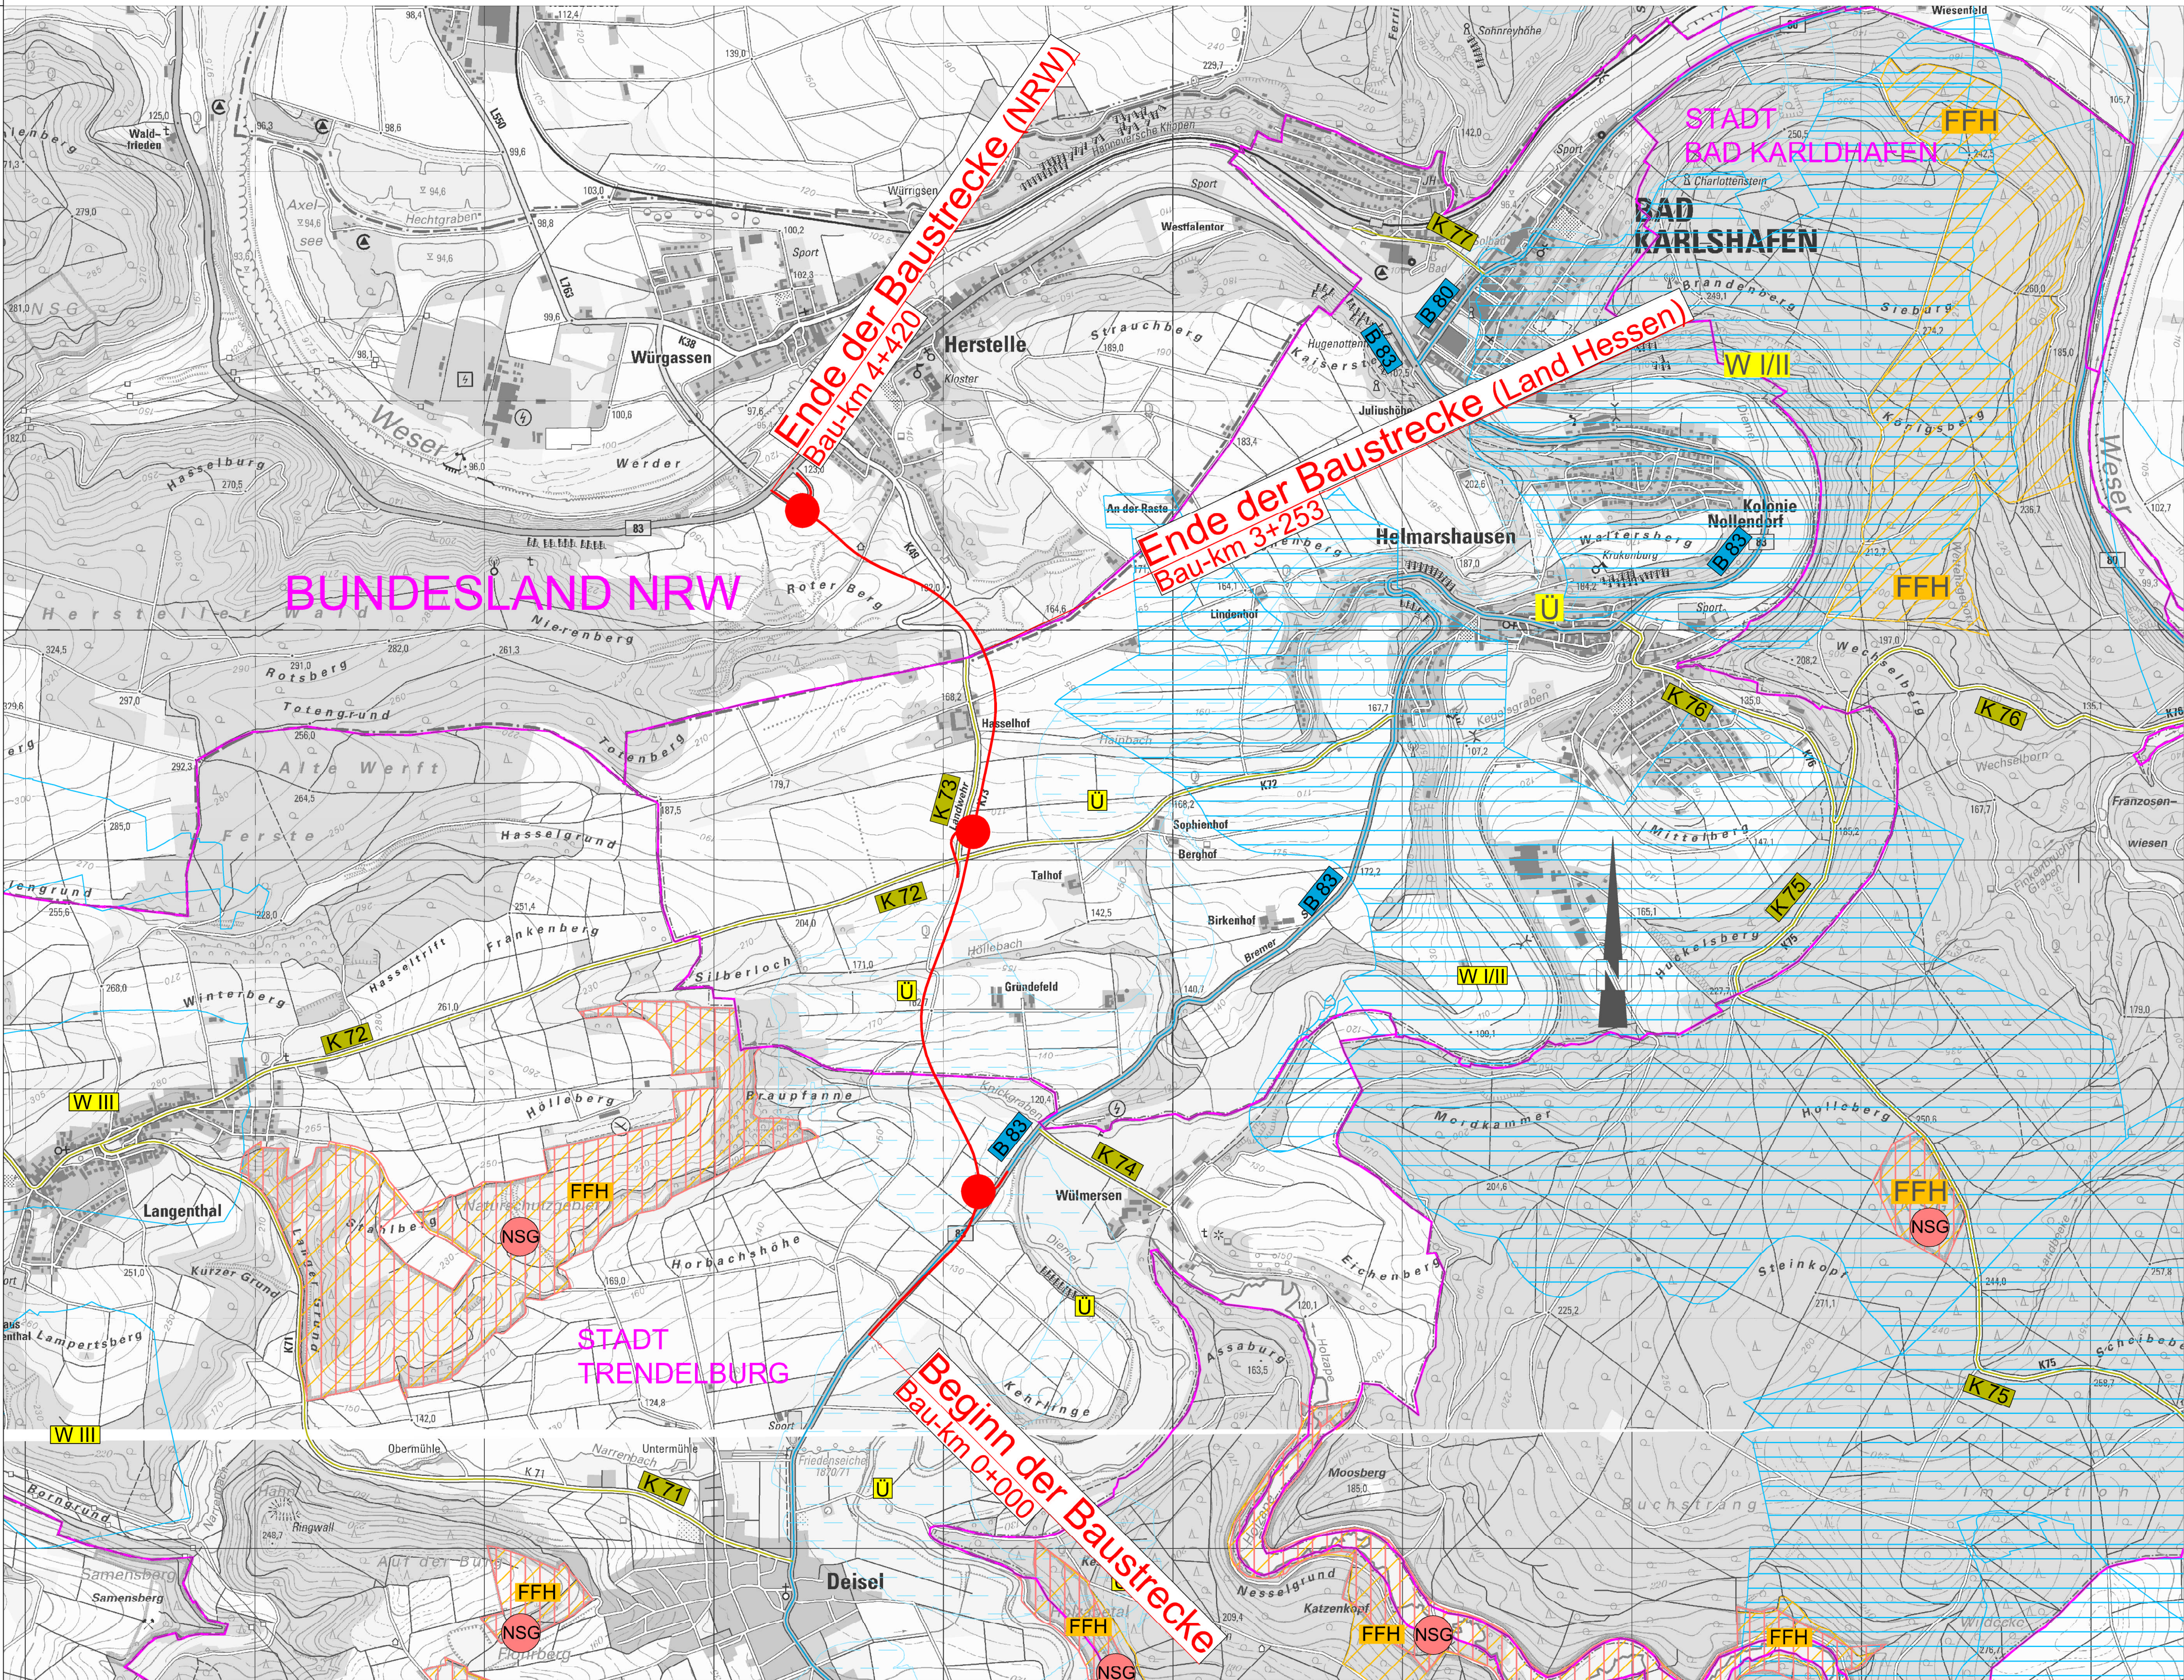

Lagebezug: 42 / 83 (3°), LS 150 Höhenbezug: HS 160



Hyder Consulting GmbH
Grünwaldstraße 61-62
10825 Berlin
Tel.: (030) 67 05 21-0
Fax: (030) 67 05 21-11
www.hyderconsulting.de

Berlin, den 02.09.2013



Hessen Mobil
Straßen- und Verkehrs-
management

Schillerstraße 8 - 36043 Fulda
Tel. 0661/6005-0 - Fax 0661/6005-105

Projekt-Nr.:
B83-G10-NW-HE-T02-HE

Nr.	Art der Änderung	Datum	Name

Projektanmeldung Hessen zum BVWP 2015

Straßenbauverwaltung	Unterlage: 3 / Blatt-Nr.: 1 Übersichtslageplan
Straße: B 83 Ort: OU Bad Karlshafen	Maßstab: 1 : 25.000
PROJIS Nr.:	

Neubau der Ortsumgehung
Bad Karlshafen
Bau-km 0+000 bis 3+253 (Hessen)
Bau-km 3+253 bis 4+420 (NRW)

Diese(n) Unterlage(n) Plan darf ohne vorherige Genehmigung weder vervielfältigt noch für ein anderes Bauvorhaben genutzt werden, als für das, das auf dem Plankopf/Betreff ausgewiesen ist.