


Gebiete und Flächen

vorhanden	geplant	
		Wohnbaufläche
		gemischte Baufläche
		gewerbliche Baufläche
		Sonderbaufläche
		Gemeinbedarf

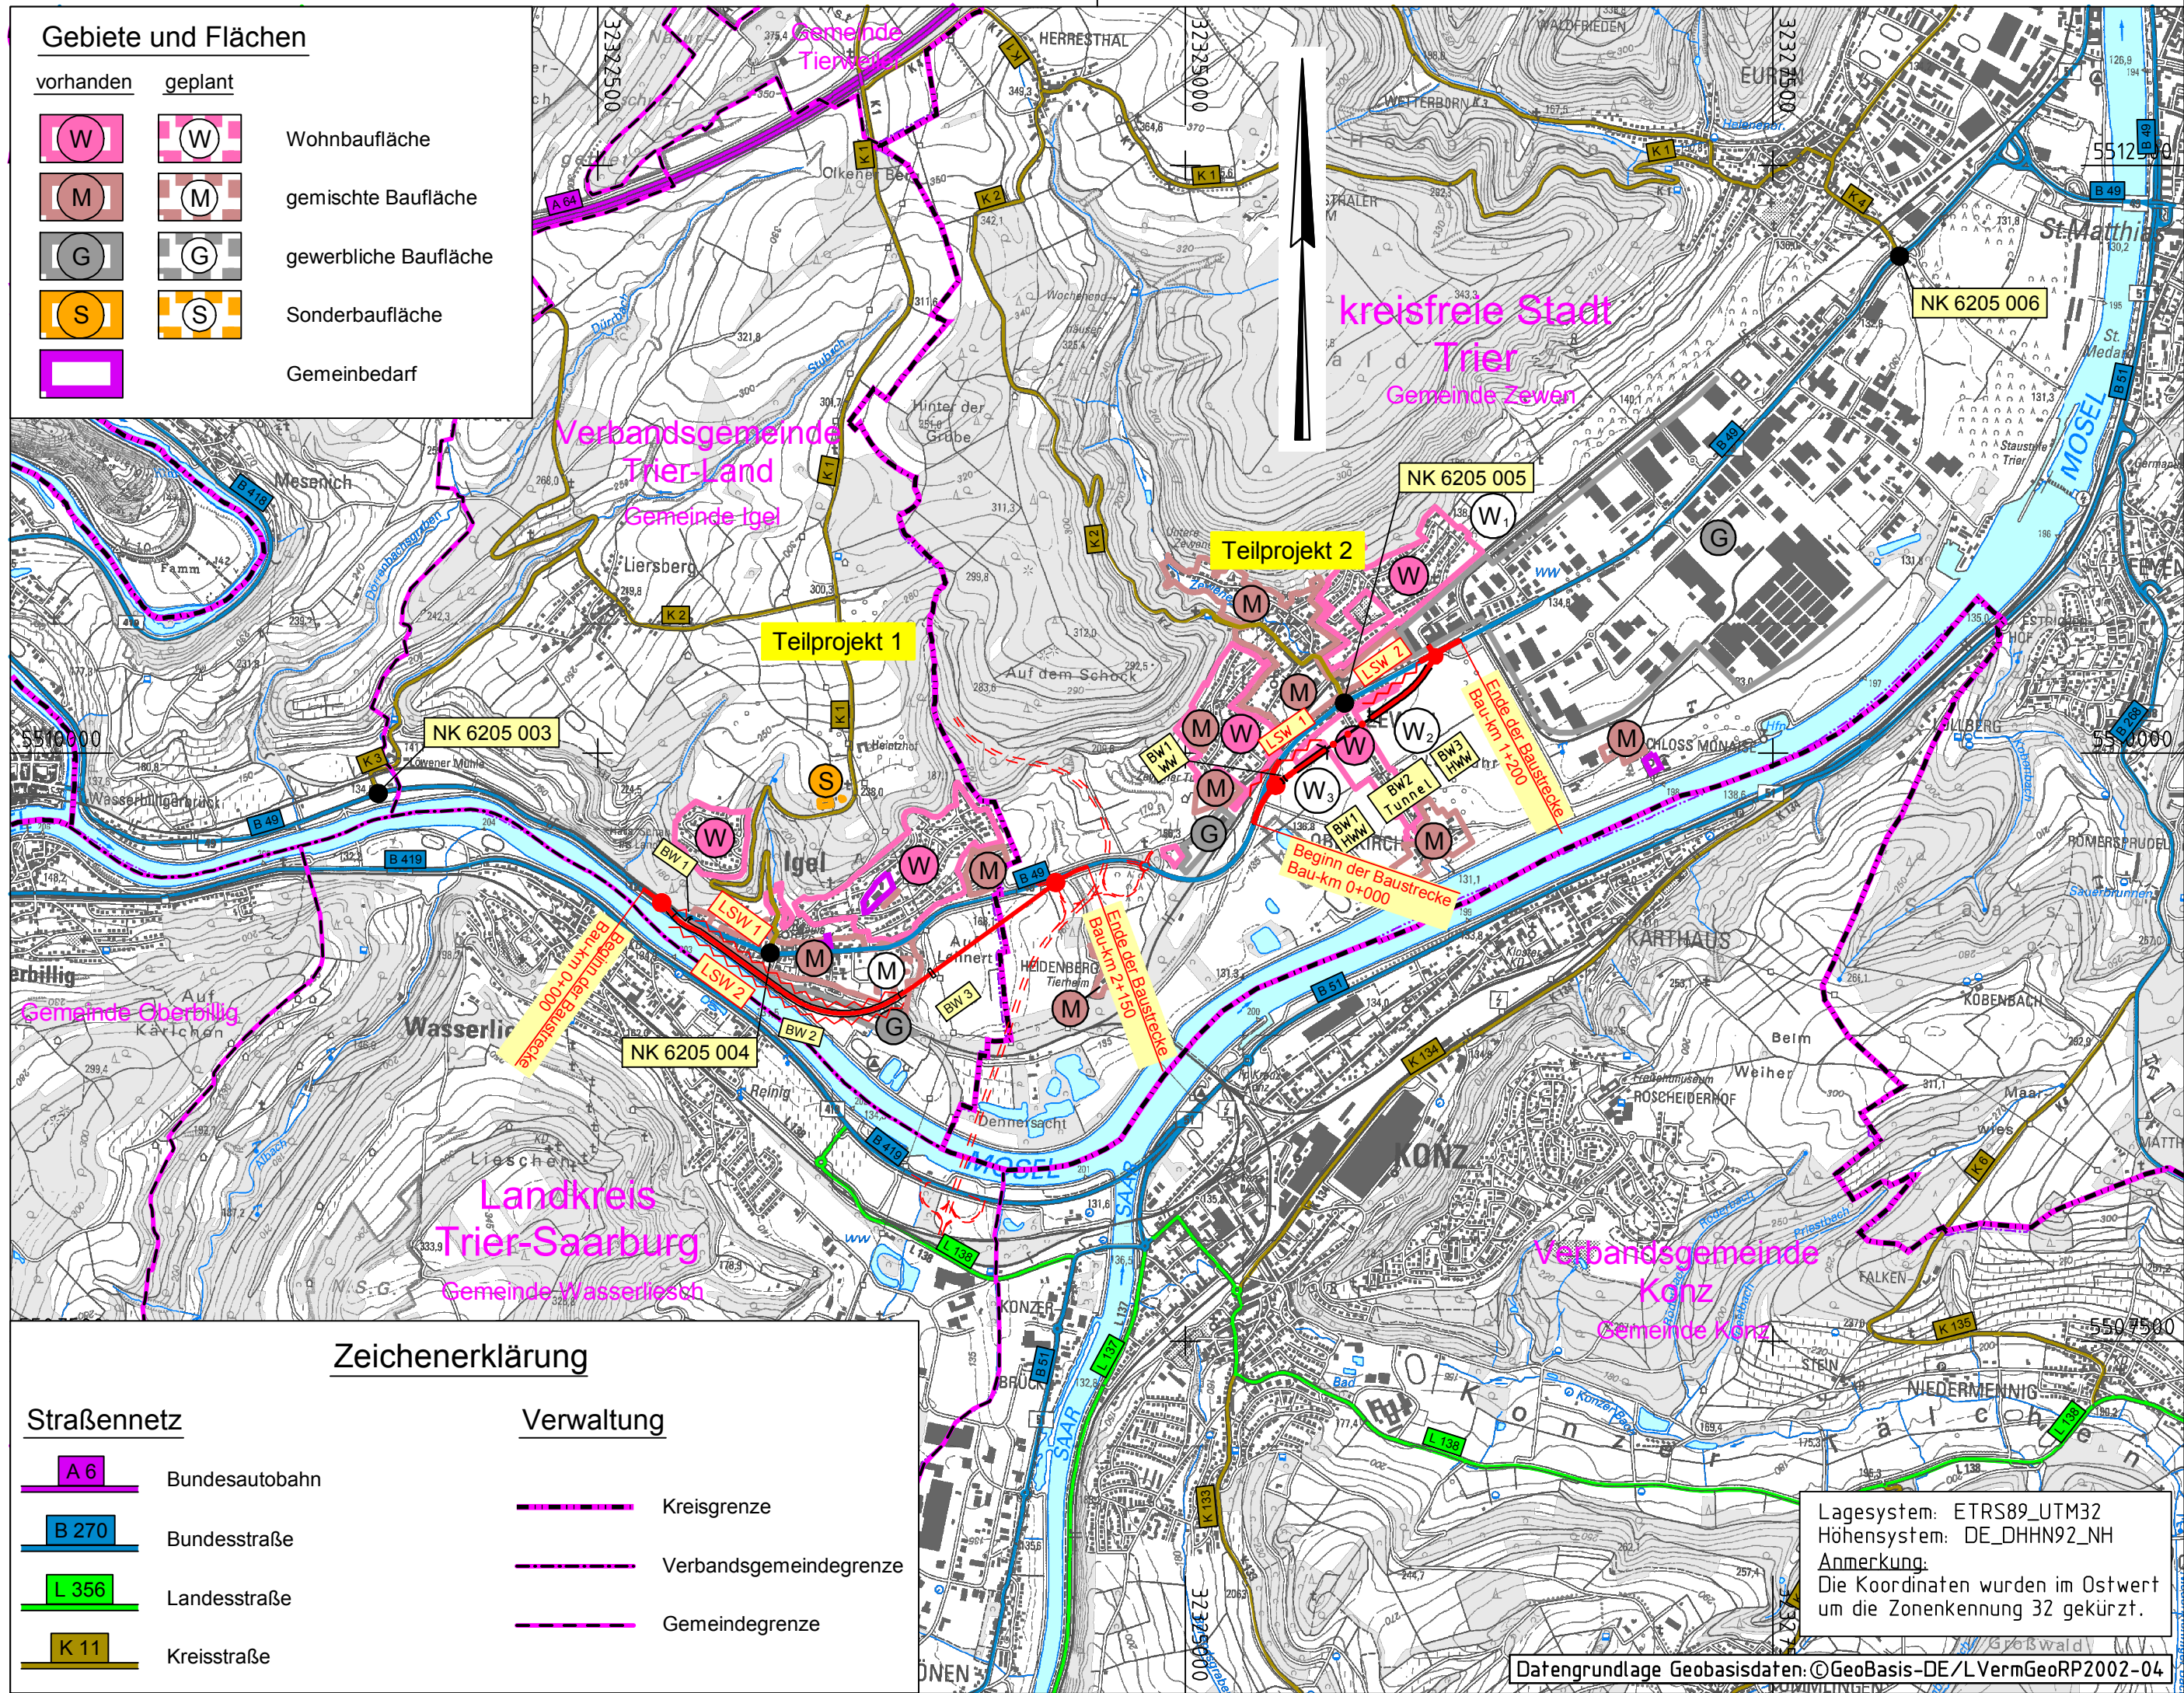

Straßennetz

	Bundesautobahn
	Bundesstraße
	Landesstraße
	Kreisstraße

Verwaltung

	Kreisgrenze
	Verbandsgemeindengrenze
	Gemeindengrenze

Lagesystem: ETRS89_UTM32
 Höhensystem: DE_DHHN92_NH
 Anmerkung:
 Die Koordinaten wurden im Ostwert
 um die Zonenkennung 32 gekürzt.

Datengrundlage Geobasisdaten: ©GeoBasis-DE/LVermGeoRP2002-04

Planung

	Baumaßnahme		Bauwerk
	Knotenpunkt plangleich		
	Lärmschutzwand		

BUNDESVERKEHRSWEGEPLAN 2015

Rheinland-Pfalz
 Landesbetrieb Mobilität Rheinland-Pfalz
 Friedrich-Ebert-Ring 14-20
 56068 Koblenz
 Tel: 0261/3029-0
 Fax: 0261/3029-1025

Entwurfsbearbeitung:
 Ingenieurgruppe KOHNS
PLAN
 Kohns PLAN GmbH

Projekt Nr. 5888	Datum	Zeichen
bearbeitet:	Mai 2013	H. Müller
gezeichnet:	Mai 2013	J. Schneider
geprüft:	Mai 2013	G. Kohns

B 49
 Hf]Yf ! K UggYfV] [L 'f6[f''8#1 L L

Anlage:	1
Blatt Nr.:	
Projekt-Nr.:	B49n-G10-RP
	Datum Name
bearbeitet:	
gezeichnet:	
geprüft:	
Übersichtslageplan, Maßstab 1:25000	

von NK: 6205 003	nach NK: 6205 005	Station
		Planprüfungen
		Datum Name

Straßenplanung:		Datum	Name
Landespflege:			
Immissionsschutz:		Datum	Name
Nr.	Art der Änderung		
a			
b			
c			
d			
e			
f			

aufgestellt:
 Trier, den