


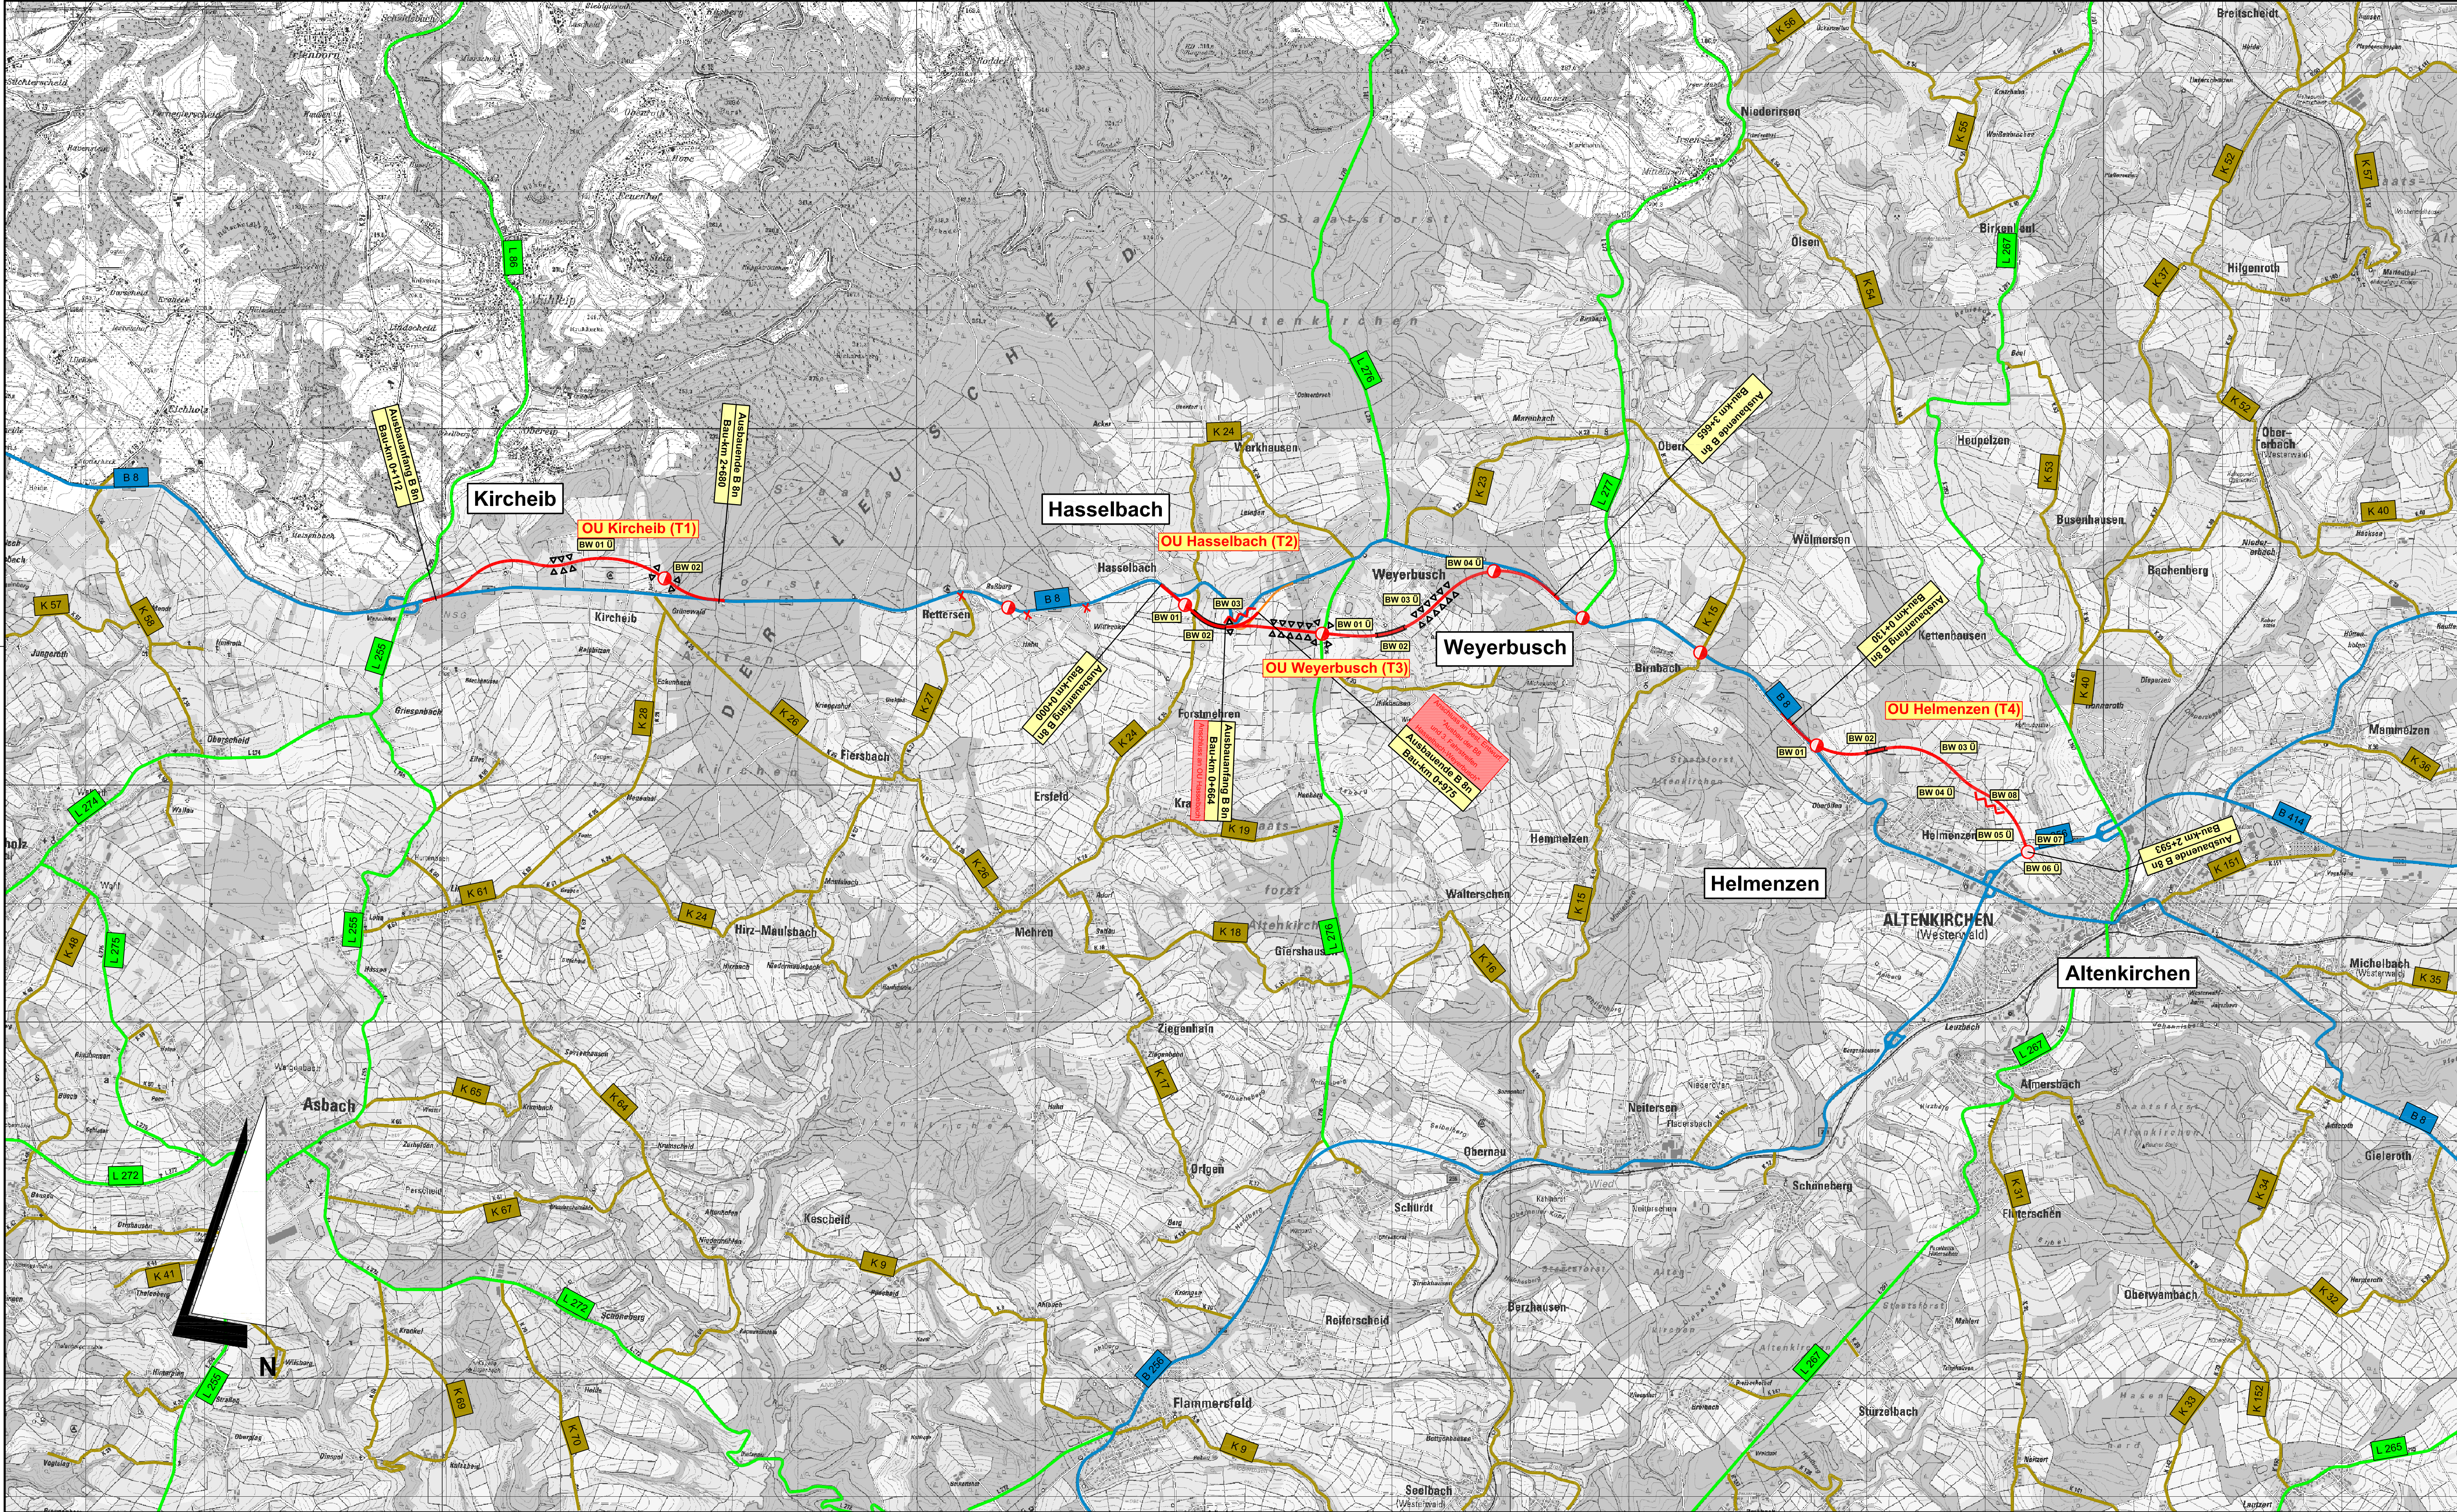

Zeichenerklärung

Planung

- Baumaßnahme zweibahnig
- Baumaßnahme einbahnig
- Knotenpunkt planfrei
- Knotenpunkt teilplanfrei
- Knotenpunkt teilplangleich
- Knotenpunkt plangleich / Knotenpunkt plangleich (Kreisverkehr)
- Großbrücke
- Tunnel
- weitere, im Zuge der B 8 geplante Maßnahmen

Sonstiges

- Rückbaustrecke
- Rückbaufläche

Straßennetz

vorhanden

- A 48 Bundesautobahn
- B 49 Bundesstraße
- L 313 Landesstraße
- K 33 Kreisstraße
- sonstige Straße
- Grenze der Ortsdurchfahrt

BUNDESVERKEHRSWEGEPLAN 2015

Rheinland-Pfalz
Landesbetrieb Mobilität Rheinland-Platz
Friedrich-Ebert-Ring 14-20
55088 Koblenz
Tel.: 0261 / 3029 - 0
Fax: 0261 / 3029 - 1025



Landesgrenze NW-RP bis Altenkirchen	Unterlage:	
	Blatt Nr.:	B8n-G10-RP
	Projekt-Nr.:	Datum
	bearbeitet	Name
	gezeichnet	
	geprüft	

Übersichtslageplan
Maßstab 1 : 25.000

von NK: 5210433 nach NK: 5311082

Straßenplanung: Planprüfungen Datum Name

Landespflege: Datum Name

Immissionsschutz: Datum Name

Nr.: Art der Änderung Datum Name

a

b

c

d

e

aufgestellt:

Dies, den