


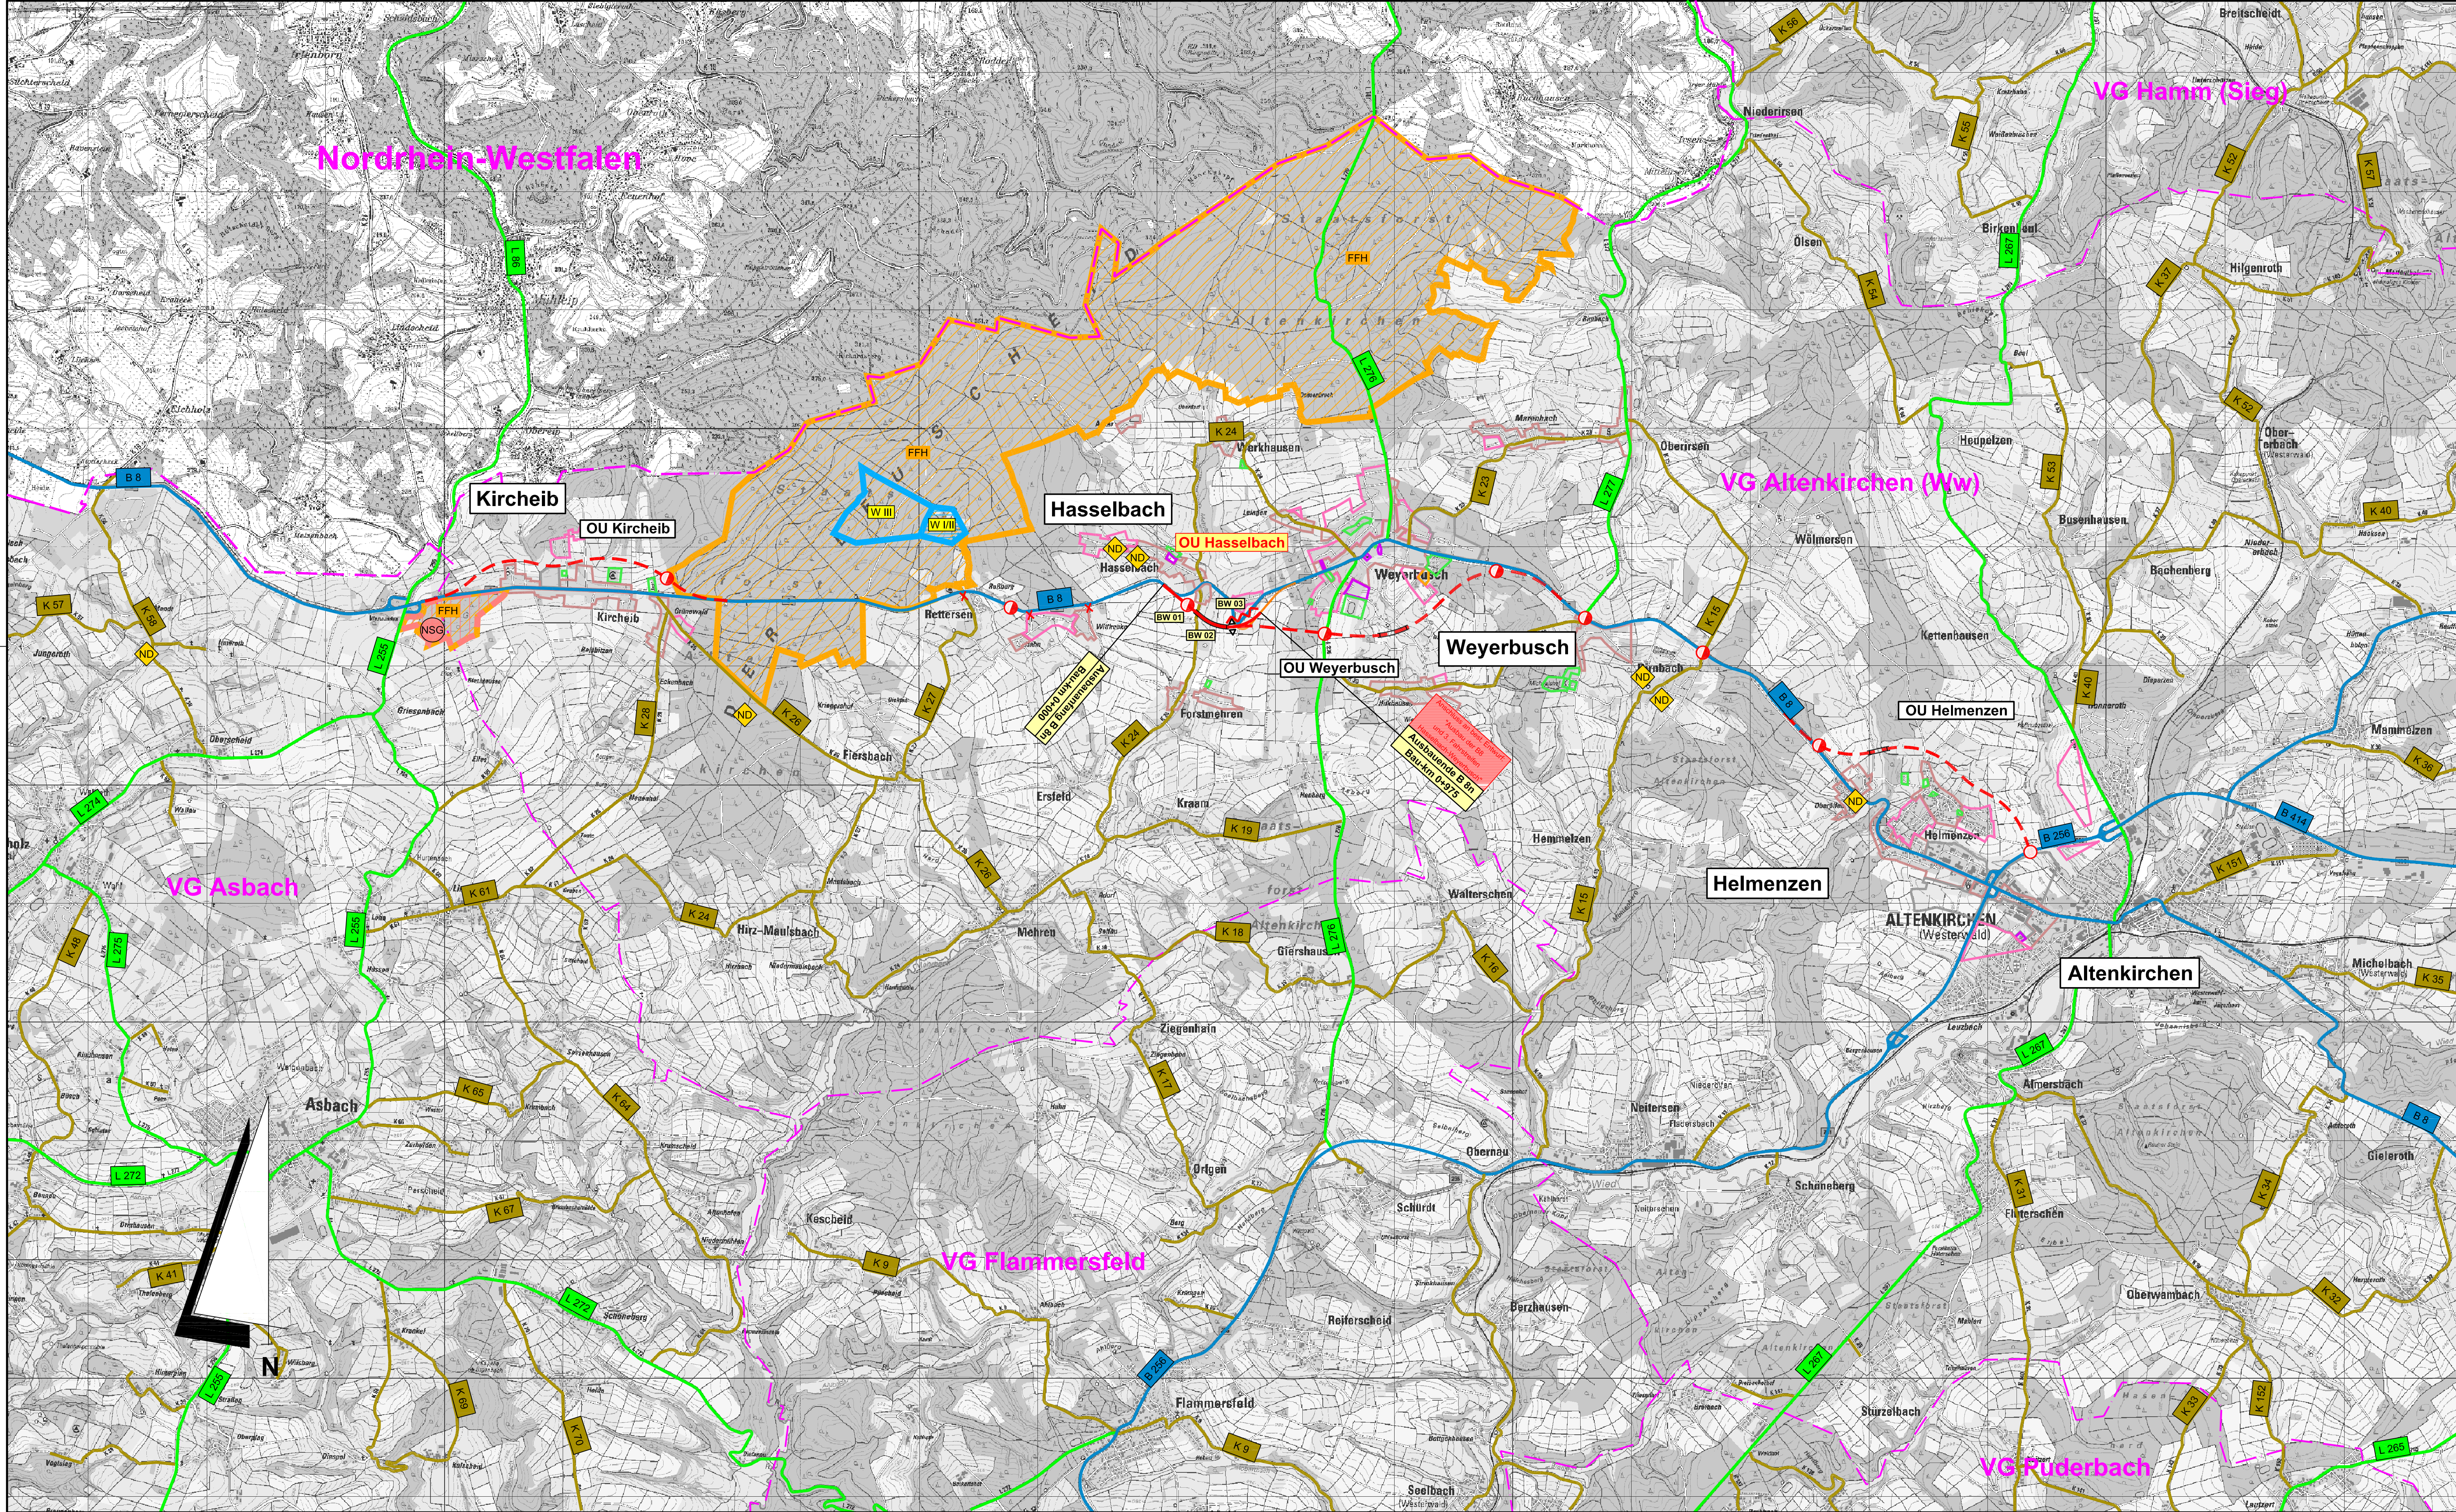

Zeichenerklärung

Planung

- Baumaßnahme zweibahnig
- Baumaßnahme einbahnig
- Knotenpunkt planfrei
- Knotenpunkt teilplanfrei
- Knotenpunkt teilplangleich
- Knotenpunkt plangleich / Knotenpunkt plangleich (Kreisverkehr)
- Großbrücke
- Tunnel
- weitere, im Zuge der B 8 geplante Maßnahmen

Sonstiges

- Rückbaustrecke
- Rückbaufäche

Straßennetz

vorhanden

- A 48 Bundesautobahn
- B 49 Bundesstraße
- L 313 Landesstraße
- K 33 Kreisstraße
- sonstige Straße
- Grenze der Ortsdurchfahrt

Verwaltung

- Landesgrenze
- Kreisgrenze
- Gemeindegrenze

Schutzgebiete

Natur, Landschaft, Wasser

- FFH FFH-Gebiet
- NSG Naturschutzgebiet
- ND Naturdenkmal
- WS I / II Wasserschutzzone I / II
- WS III Wasserschutzzone III

Gebiete und Flächen

- Wohnbaufläche
- gemischte Baufläche
- gewerbliche Baufläche
- Sonderbaufläche
- Gemeinbedarf

BUNDESVERKEHRSWEGEPLAN 2015

Landesbetrieb Mobilität Rheinland-Pfalz
Friedrich-Ebert-Ring 14-20
56068 Koblenz
Tel.: 0261 / 3029 - 0
Fax: 0261 / 3029 - 1025

LBM

Entwurfsbearbeitung:	MANNs INGENIEURE Dr. Manns + Conrad GmbH Südstraße 14 56422 Weyers Tel.: 02602 / 9363-0 Fax: 02602 / 9363-30 E-Mail: info@manns-ingeniure.de	737	0,67	Datum	Name
		bearbeitet	April 2013	Becker	
		gezeichnet	April 2013	Hammer	
		geprüft	April 2013	Schurath	

B 8n

T2 Ortsumgehung Hasselbach

Unterlage: 1
Blatt Nr.:
Projekt-Nr.: B8n-G10-RP-T2-RP

bearbeitet	Datum	Name
gezeichnet		
geprüft		

Übersichtslageplan
Maßstab 1 : 25.000

von NK: 5211251	nach NK: 5211253	Station: 1,800 - 2,125 / 0,000 - 0,750	
Planprüfungen		Datum	Name

Straßenplanung:		
Landespflege:		
Immissionsschutz:		
Nr.: Art der Änderung	Datum	Name
a		
b		
c		
d		
e		

aufgestellt:

Diez, den