



Bauwerke:
 BW 1: AS B404 (A21) / L318
 BW 2: Eisenbahnüberführung
 BW 3: Eisenbahnüberführung

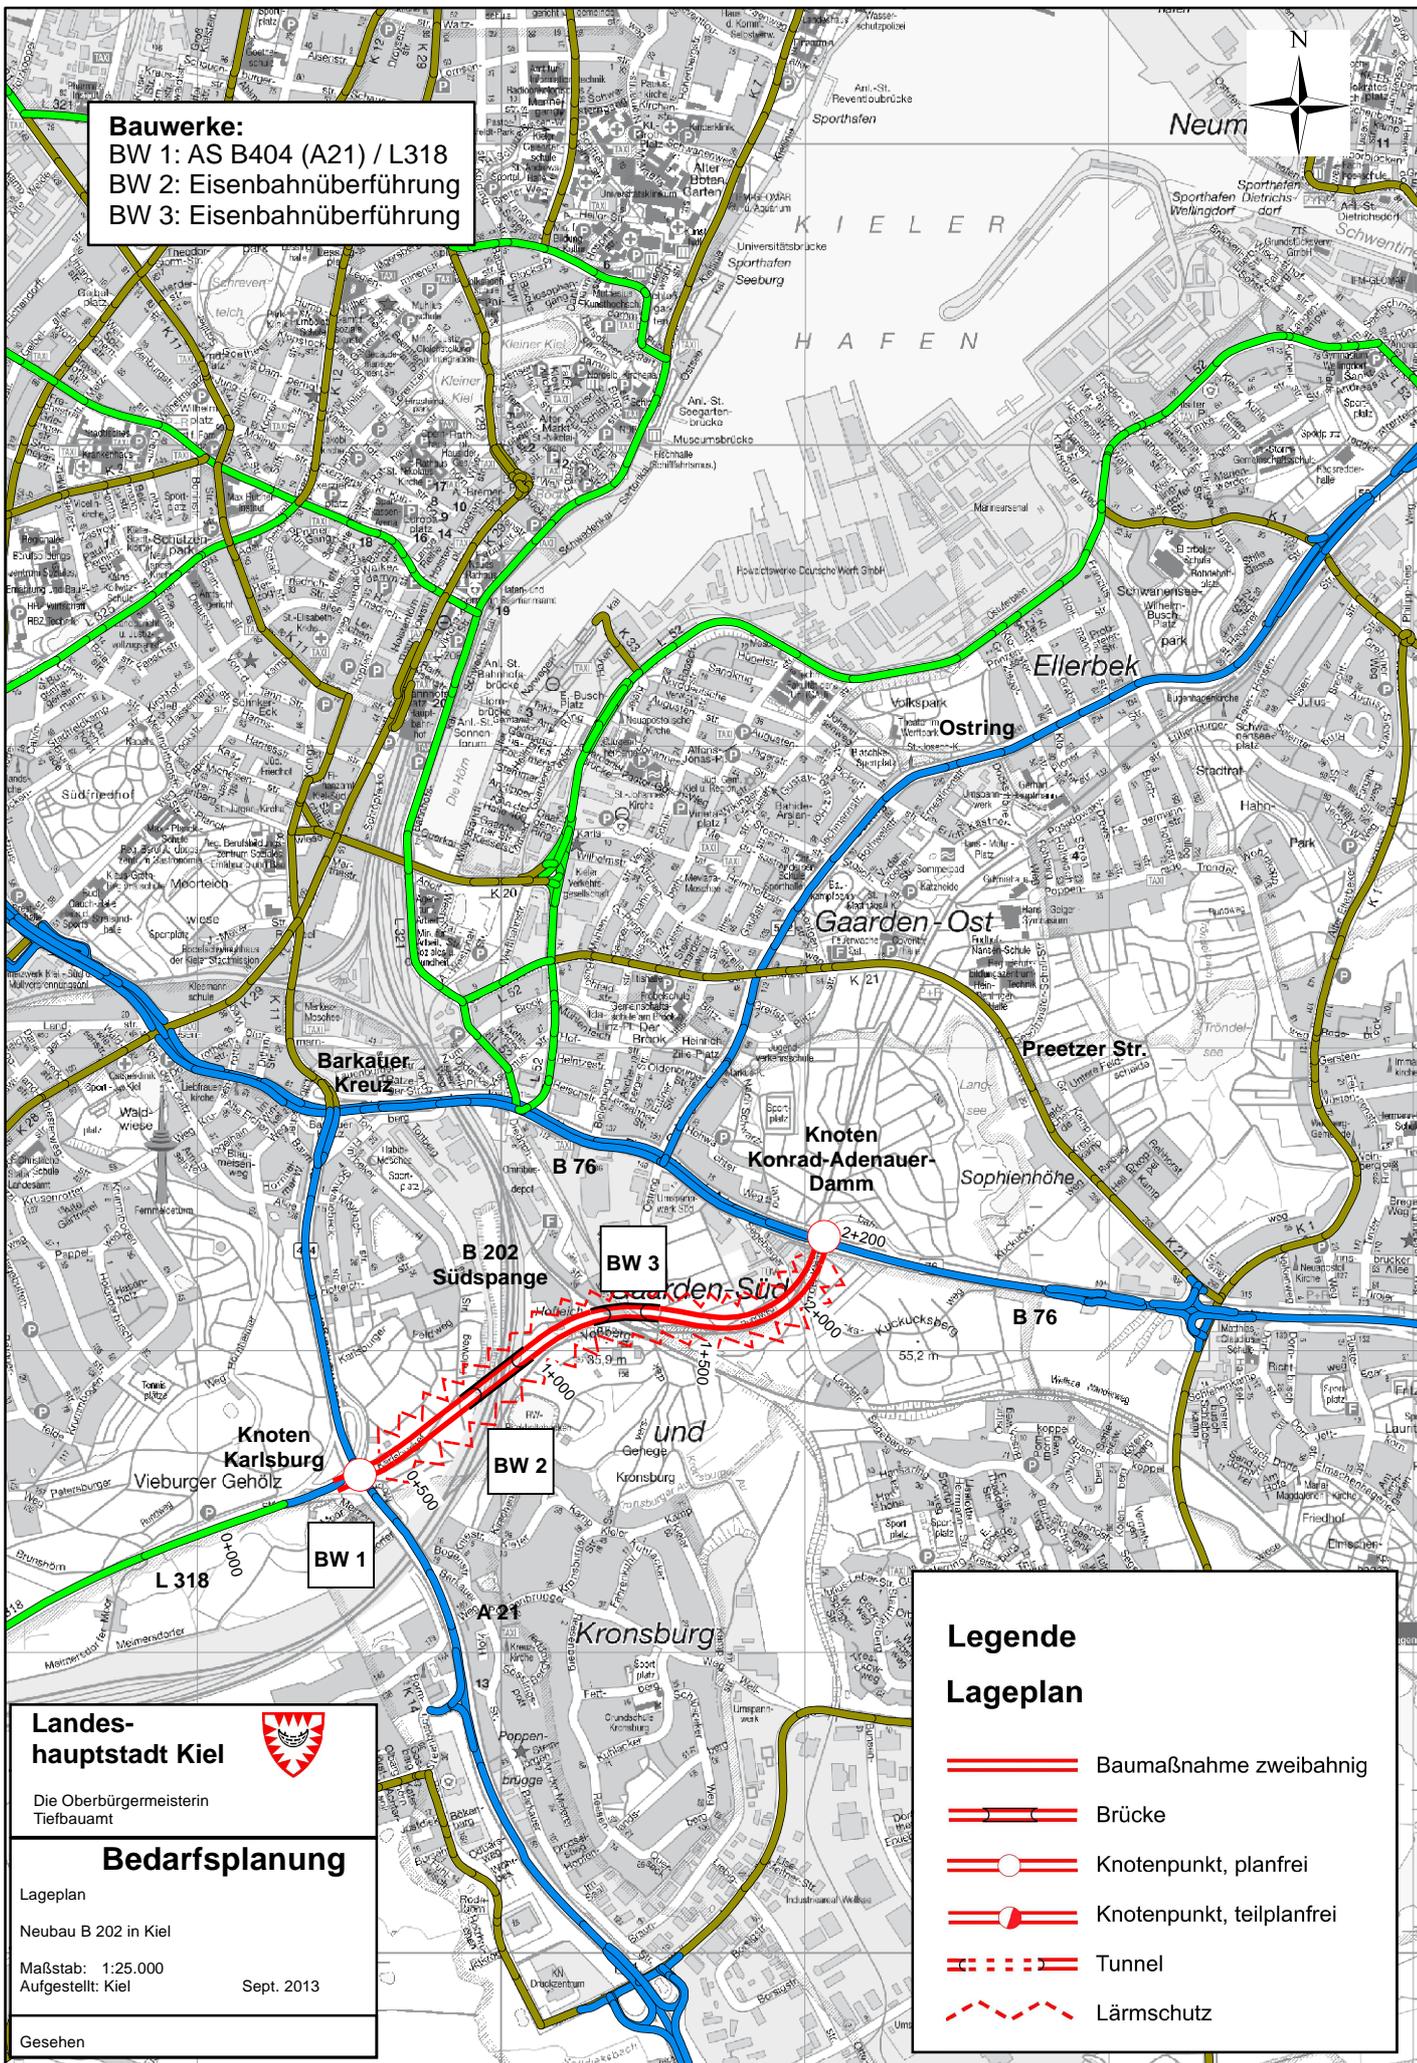

Landes-
hauptstadt Kiel

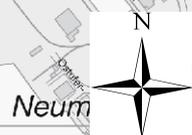

Die Oberbürgermeisterin
 Tiefbauamt

Bedarfsplanung

Lageplan
 Neubau B 202 in Kiel
 Maßstab: 1:25.000
 Aufgestellt: Kiel
 Sept. 2013

Gesehen

Legende

Lageplan

-  Baumaßnahme zweibahnig
-  Brücke
-  Knotenpunkt, planfrei
-  Knotenpunkt, teilplanfrei
-  Tunnel
-  Lärmschutz