


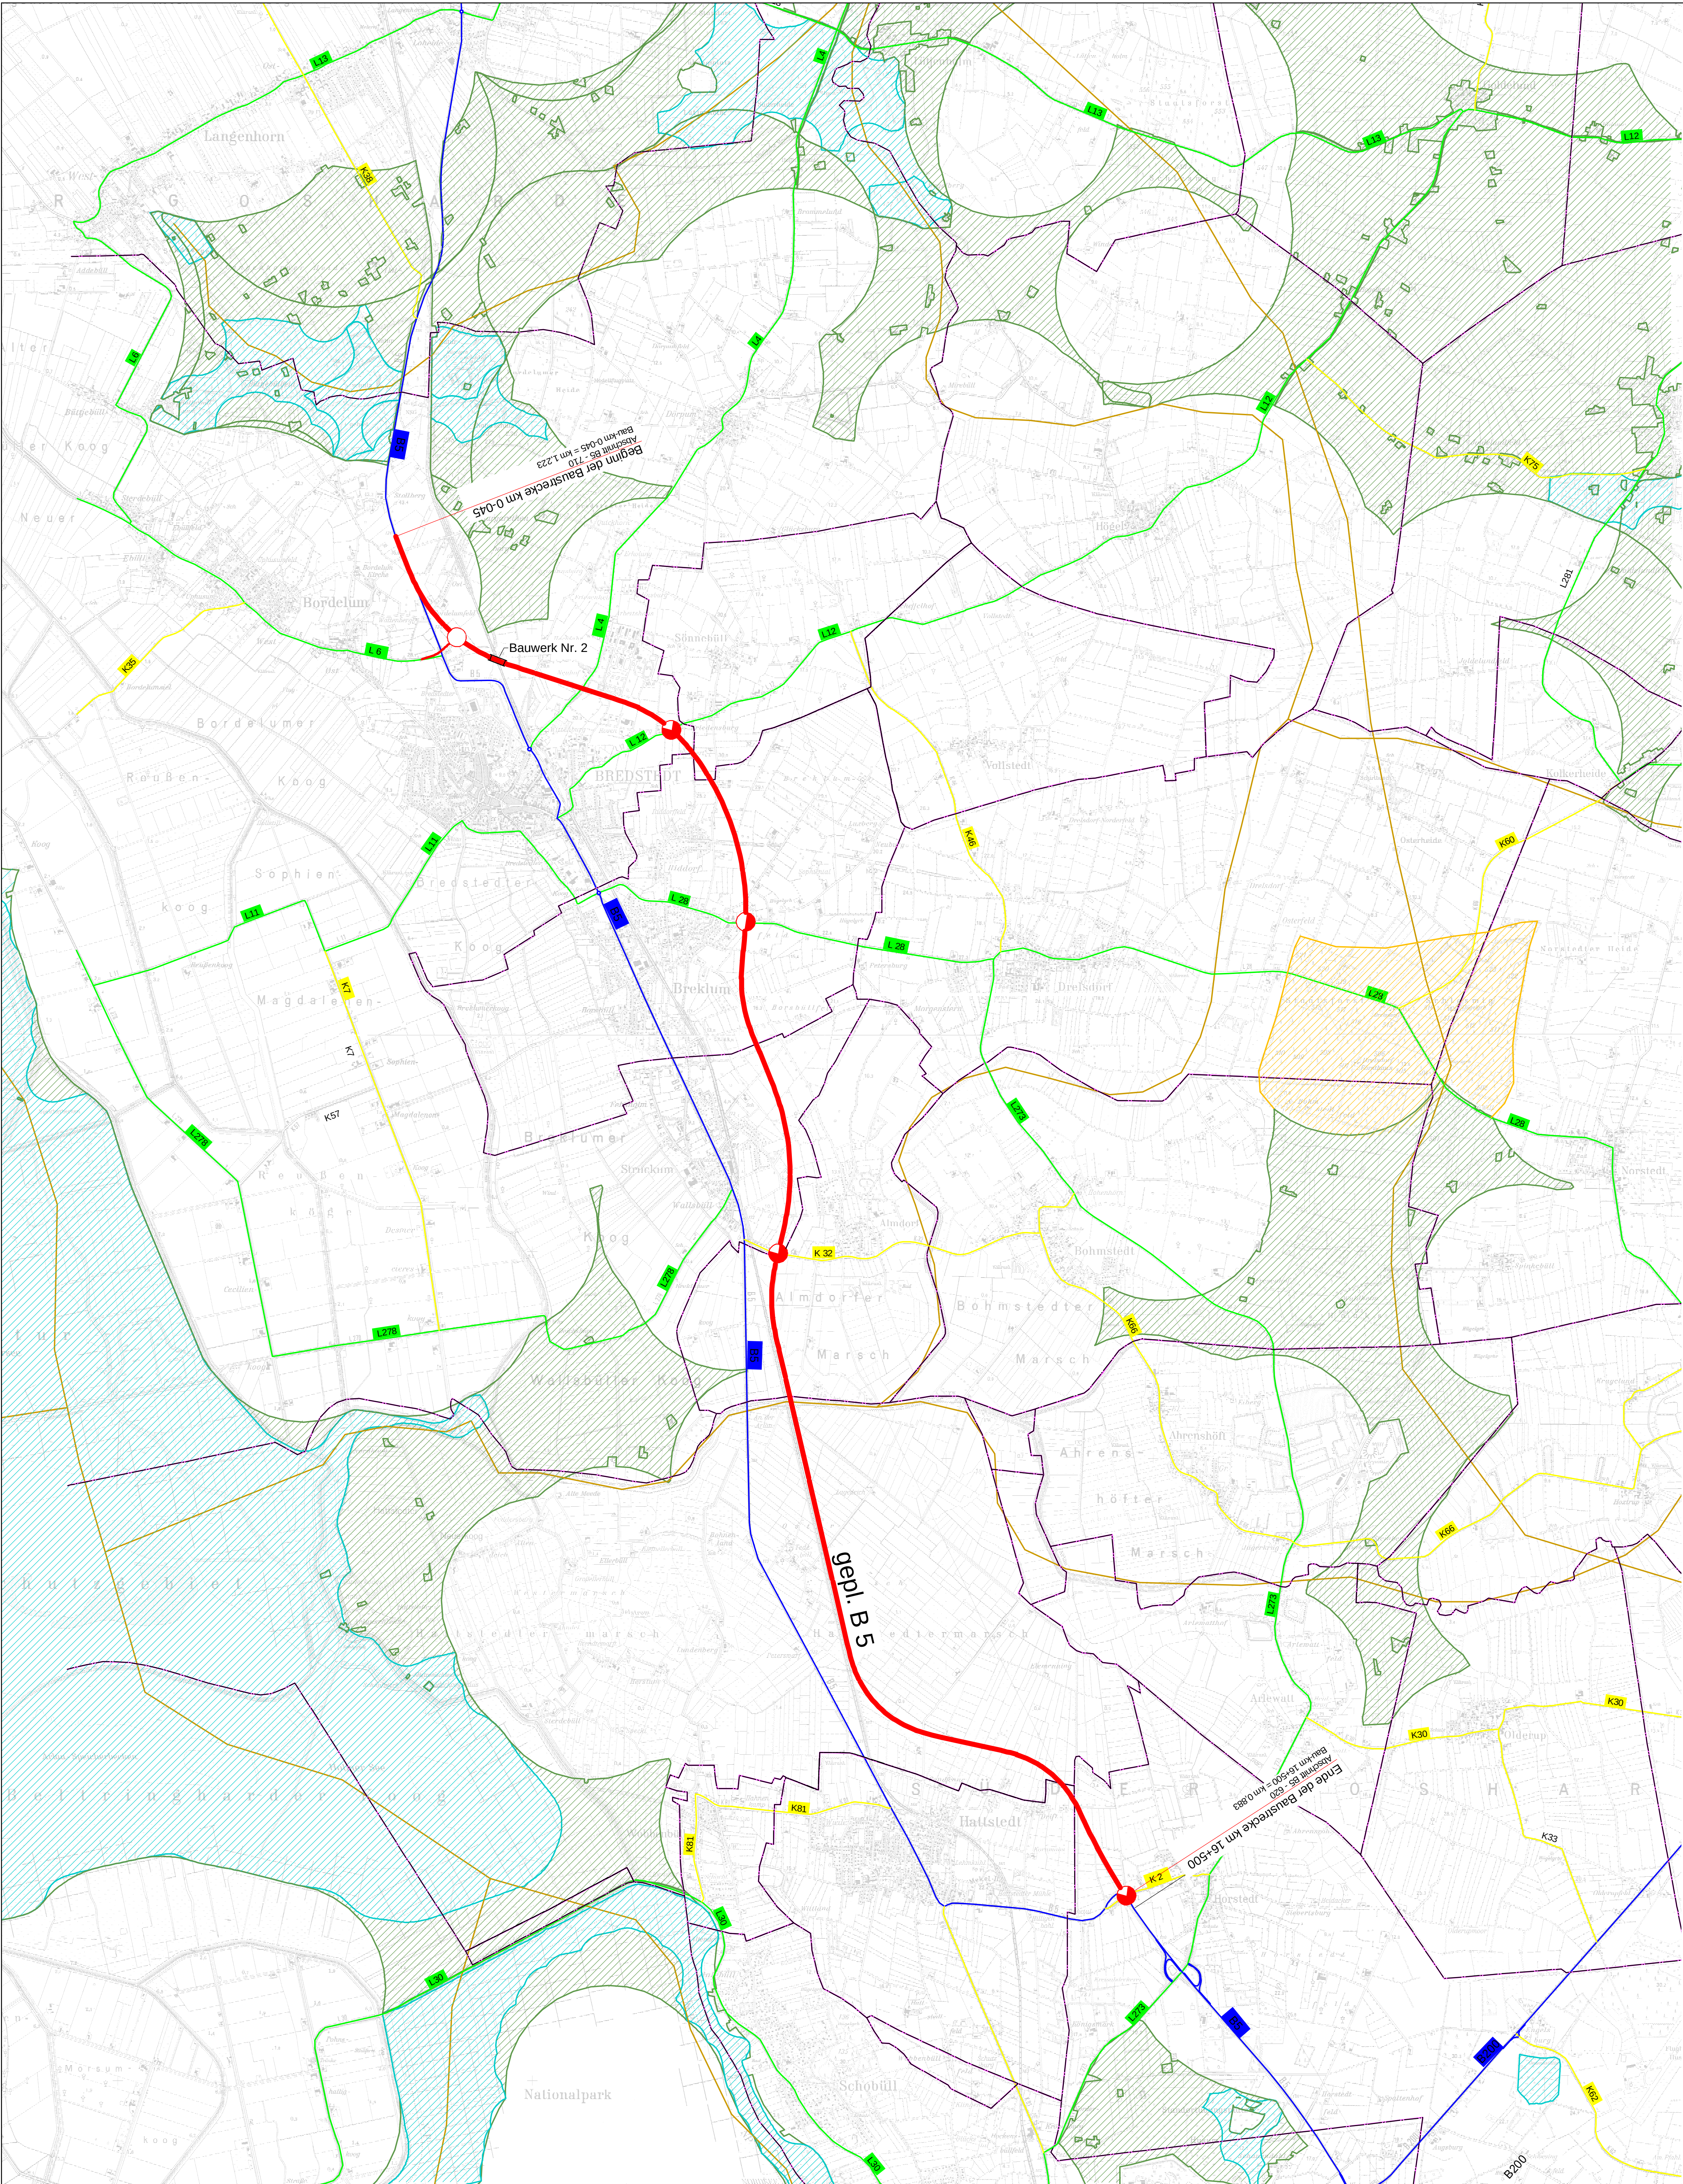

Zeichenerklärung
Übersichtslageplan 1 : 25 000

- Planung**
- Baumaßnahme zweibahnig
 - Baumaßnahme einbahnig
 - Knotenpunkt teilplanfrei
 - Knotenpunkt teilplangleich
 - Knotenpunkt plangleich / Knotenpunkt plangleich (Kreisverkehr)
 - Großbauwerk
 - Tunnel
 - Variante

- Straßennetz**
- vorhanden geplant
- A 27 Bundesautobahn
 - B 98 Bundesstraße
 - L 2151 Landesstraße / Staatsstraße
 - K 33 Kreisstraße
 - kommunale Straße
 - Rückbau

- Verwaltung**
- Bundesgrenze
 - Landesgrenze
 - Regierungsbezirksgrenze
 - Kreisgrenze
 - Gemeindegrenze
 - Großräume
BIN-Lebensraumnetze
 - Kernräume
BIN-Lebensraumnetze
 - Großaußenlebensräume
BIN-Lebensraumnetze
 - Achsen
BIN-Lebensraumnetze

Nr.	Art der Änderung	Datum	Zeichen

Landesbetrieb Straßenbau u. Verkehr Schleswig-Holstein Niederlassung Flensburg Schleswiger Straße 55 24941 Flensburg Tel. 0461 / 90309-0	bearbeitet: Matthiasen
	Datum: Sep 2013
	gezeichnet: Schultz
	Datum: Sep 2013
	geprüft:
	Datum:

BEDARFSPLANUNG

Straße: B5 Nächster Ort: Bredstedt B 5 - 710 von NK: 1319004 nach NK: 1319005 Station: 1.223 B 5 - 620 von NK: 1420006 nach NK: 1420005 Station: 0.863	Unterlage / Blatt-Nr.: 2 / 1 Übersichtskarte Maßstab: 1:25000
PROJIS-Nr.: B5 Verlegung im Bereich Bredstedt, Breklum, Struckum, Hattstedt Bau-km: 0-045 - 16+500 Aufgestellt: Flensburg, den LbV SH, Niederlassung Flensburg	