


Zeichenerklärung

- Planung**
- Einschnittsboschung
 - Fahrbahn
 - Dammboschung
 - Bauwerk
 - Rückbau
- Straßennetz vorhanden**
- Bundesautobahn
 - Bundesstraße
 - Landesstraße
- Gebiete und Flächen vorhanden**
- reines und allgemeines Wohngebiet, Kleinsiedlungsgebiet
 - Kerngebiet, Dorfgebiet, Mischgebiet
 - Gewerbegebiet
 - Sondergebiet
 - Gemeindebedarf
- Schutzgebiete Natur, Landschaft, Wasser**
- europäisches Vogelschutzgebiet
 - FFH-Gebiet
 - Naturschutzgebiet
 - Landesflächenschutzgebiet
 - Wasserschutzgebiet

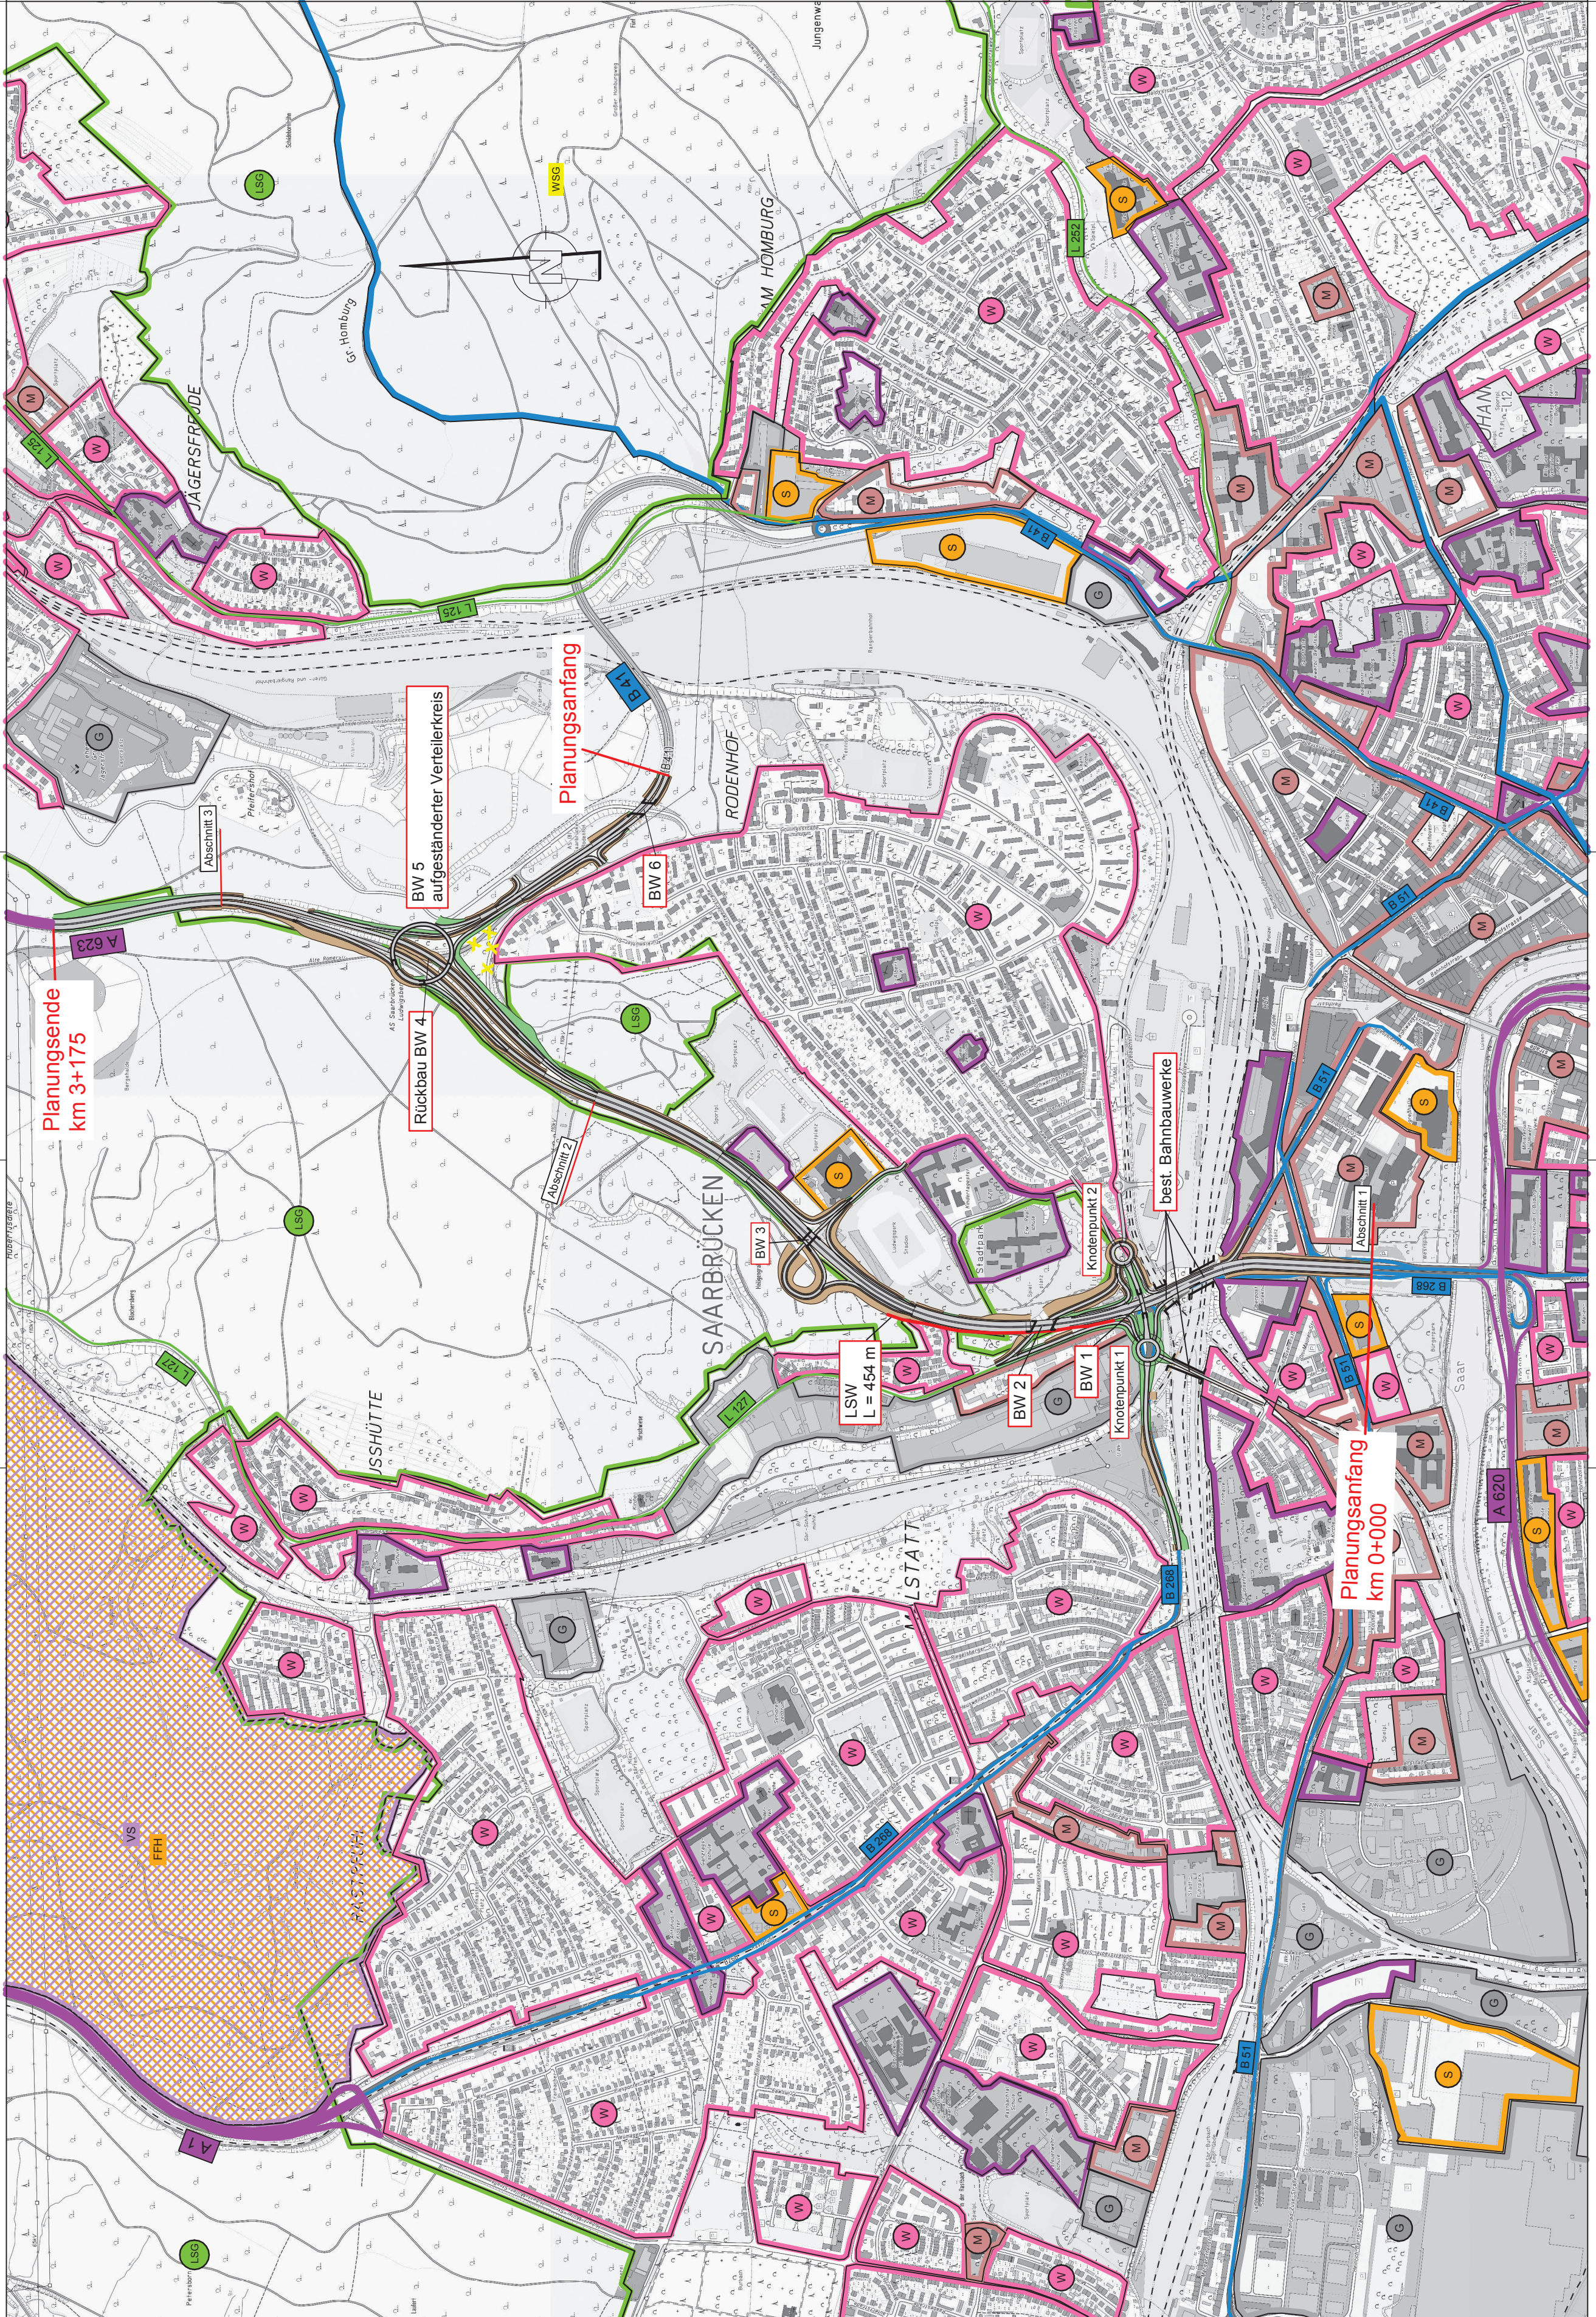

SAARLAND - STRASSENBAUVERWALTUNG
Landesbetrieb für Straßenbau

Unterlage Nr.:
 Blatt Nr.:
 Reg. Nr.:

Straße	von NK	nach NK	Station
A623/B41-B268			

Fortschreibung Bundesverkehrswegeplan 2015

A623 - G10 - SL
 A623 Lückenschluss zur A620, Saarbrücken

Aufgestellt: Landesbetrieb für Straßenbau
 Neunkirchen

bearbeitet	12/13	Berw.
gezeichnet	12/13	Berw.
geprüft		
Übersichtslageplan Variante 3		
Maßstab: 1 : 10000		