


© Staatsbetrieb Geobasisinformation und Vermessung Sachsen 2013

ZEICHENERKLÄRUNG

Netzwerkstarker Abschnitt
 — Teilprojekt (bedarfsplanrelevant)
 — Bestand / im Bau

Straßennetz
 vorhanden geplant
 A 9 Bundesautobahn
 B 67 Bundesstraße
 B 77 Landesstraße / Staatsstraße
 K 7680 Kreisstraße
 = = = = kommunale Straße

Verwaltung
 — Kreisgrenze
 — Gemeindegrenze

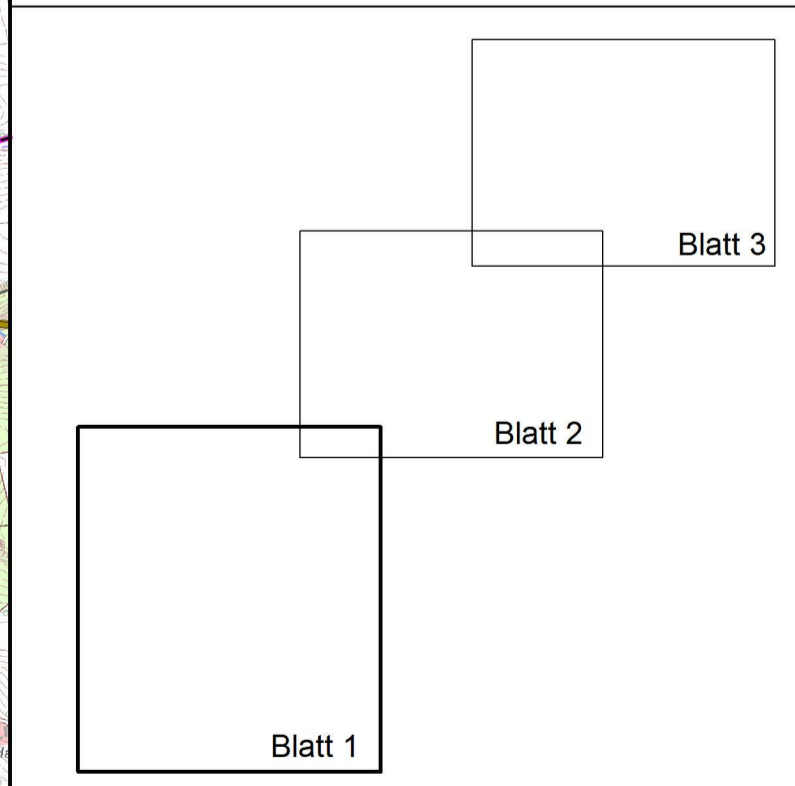

Freistaat Sachsen
 Sächsisches Staatsministerium für Wirtschaft, Arbeit und Verkehr, Abteilung Verkehr



Fortschreibung des Bedarfsplanes für Bundesfernstraßen - BVWP 2015

B 169
A 14 - Landesgrenze SN/BB
- Elsterwerda

Lageplan B169-G30-SN-BB
 Maßstab 1 : 25.000 05.09.13

