

© Staatsbetrieb Geobasisinformation und Vermessung Sachsen 2013

**ZEICHENERKLÄRUNG**


- Netzwerkstrahler Abschnitt**
- Teilprojekt (bedarfsplanrelevant)
  - Ausbau (nicht bedarfsplanrelevant)
  - Bestand / im Bau

**Straßennetz**

- | vorhanden   | geplant  |                             |
|---|--|-----------------------------|
| <span style="border: 1px solid blue; padding: 2px;">B 87</span>     | <span style="border: 1px dashed blue; padding: 2px;">B 87</span>     | Bundesstraße                |
| <span style="border: 1px solid green; padding: 2px;">S 48</span>    | <span style="border: 1px dashed green; padding: 2px;">S 48</span>    | Landesstraße / Staatsstraße |
| <span style="border: 1px solid yellow; padding: 2px;">K 7680</span> | <span style="border: 1px dashed yellow; padding: 2px;">K 7680</span> | Kreisstraße                 |
| <span style="border: 1px solid grey; padding: 2px;"></span>         | <span style="border: 1px dashed grey; padding: 2px;"></span>         | kommunale Straße            |

**Verwaltung**

- Landesgrenze
- Kreisgrenze
- Gemeindegrenze

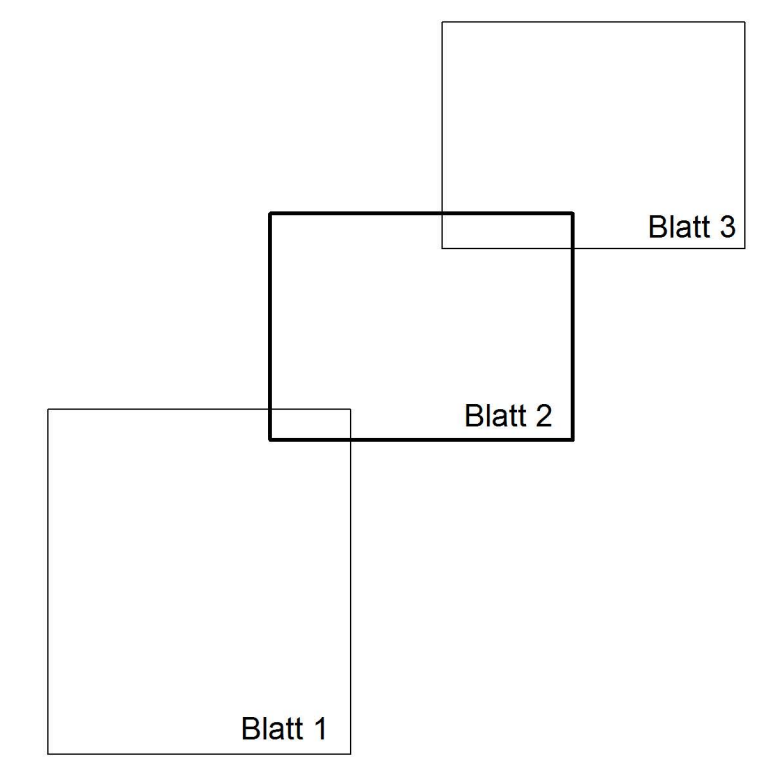

**Freistaat Sachsen**  
Sächsisches Staatsministerium für Wirtschaft, Arbeit und Verkehr, Abteilung Verkehr



Fortschreibung des Bedarfsplanes für Bundesfernstraßen - BWVP 2015

**B 169**  
**A 14 - Landesgrenze SN/BB**  
**- Elsterwerda**

Lageplan B169-G30-SN-BB  
Maßstab 1 : 25.000 05.09.13

