


© Staatsbetrieb Geobasisinformation und Vermessung Sachsen 2013

ZEICHENERKLÄRUNG

- Netzwerkabschnitt**
- Teilprojekt (bedarfsplanrelevant)
 - Ausbau (nicht bedarfsplanrelevant)
 - Bestand / im Bau

- Straßennetz**
- | vorhanden | geplant | |
|---------------------------------------------------------------------|----------------------------------------------------------------------|-----------------------------|
| B 87 | B 87 | Bundesstraße |
| S 48 | S 48 | Landesstraße / Staatsstraße |
| K 7680 | K 7680 | Kreisstraße |
| | | kommunale Straße |

- Verwaltung**
- Landesgrenze
 - Kreisgrenze
 - Gemeindegrenze

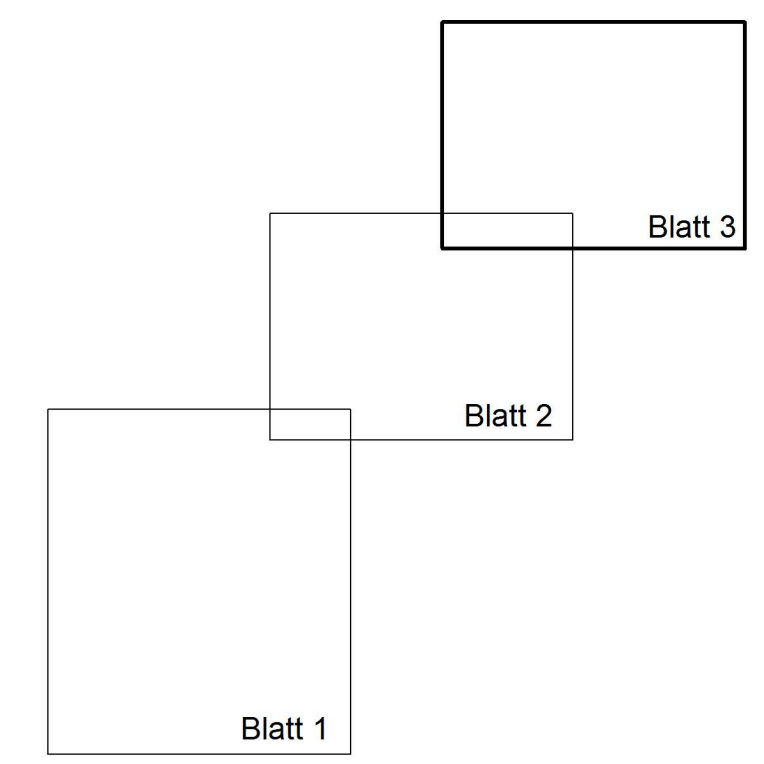

Freistaat Sachsen
Sächsisches Staatsministerium für Wirtschaft, Arbeit und Verkehr, Abteilung Verkehr



Fortschreibung des Bedarfsplanes für Bundesfernstraßen - BVWP 2015

B 169
A 14 - Landesgrenze SN/BB
- Elsterwerda

Lageplan
Maßstab 1 : 25.000

B169-G30-SN-BB
05.09.13

