


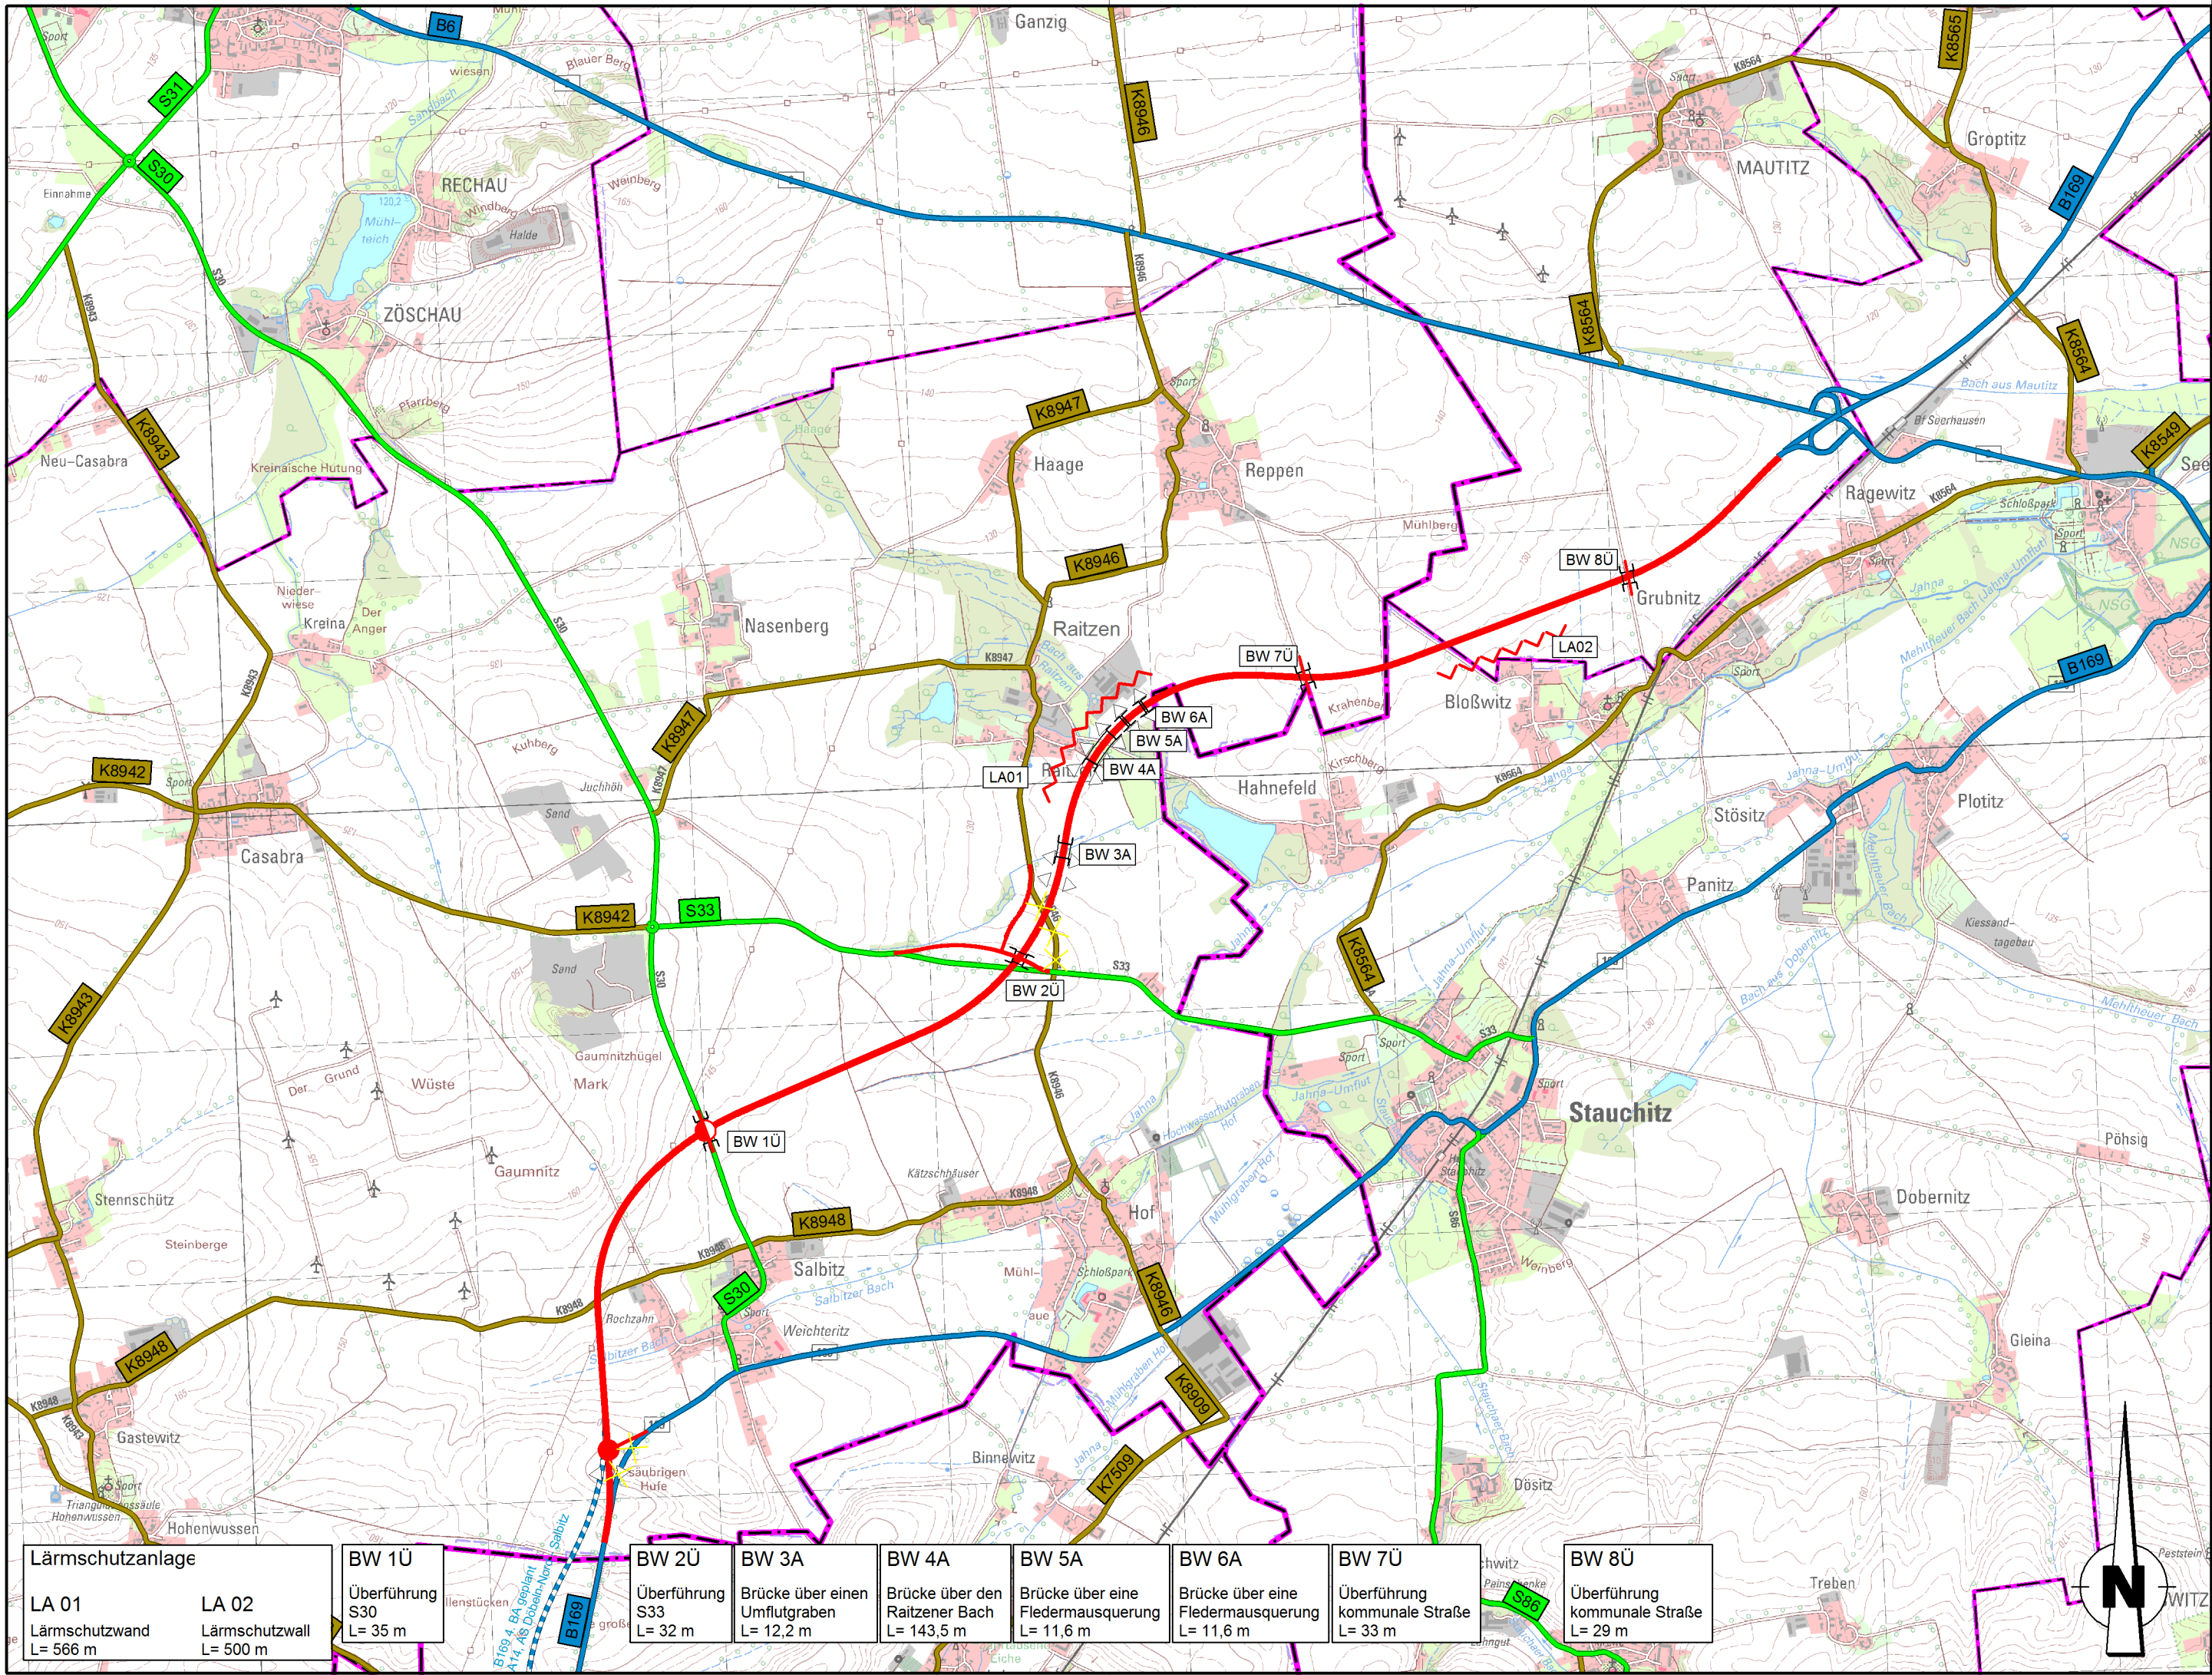

ZEICHENERKLÄRUNG

Planung

- Baumaßnahme einbahnig
- Knotenpunkt teilplanfrei
- Knotenpunkt plangleich
- Brücke
- Damm über 5 m
- Lärmschutz

Sonstiges

- Rückbau

Straßennetz

vorhanden

geplant

- B 169 Bundesstraße
- S 33 Staatsstraße
- K 8564 Kreisstraße
- kommunale Straße

Verwaltung

- Kreisgrenze
- Gemeindegrenze



© Staatsbetrieb Geobasisinformation und Vermessung Sachsen 2013

Freistaat Sachsen

Sächsisches Staatsministerium für Wirtschaft, Arbeit und Verkehr, Abteilung Verkehr



Fortschreibung des Bedarfsplanes für Bundesfernstraßen - BVWP 2015

B 169
Salbitz - B 6

Lageplan

Maßstab 1 : 25.000

B169-G30-SN-BB-T2-SN

30.08.13

Lärmschutzanlage

LA 01
Lärmschutzwand
L= 566 m

LA 02
Lärmschutzwand
L= 500 m

BW 1Ü

Überführung
S30
L= 35 m

BW 2Ü

Überführung
S33
L= 32 m

BW 3A

Brücke über einen
Umflutgraben
L= 12,2 m

BW 4A

Brücke über den
Raitzener Bach
L= 143,5 m

BW 5A

Brücke über eine
Fledermausquerung
L= 11,6 m

BW 6A

Brücke über eine
Fledermausquerung
L= 11,6 m

BW 7Ü

Überführung
kommunale Straße
L= 33 m

BW 8Ü

Überführung
kommunale Straße
L= 29 m