
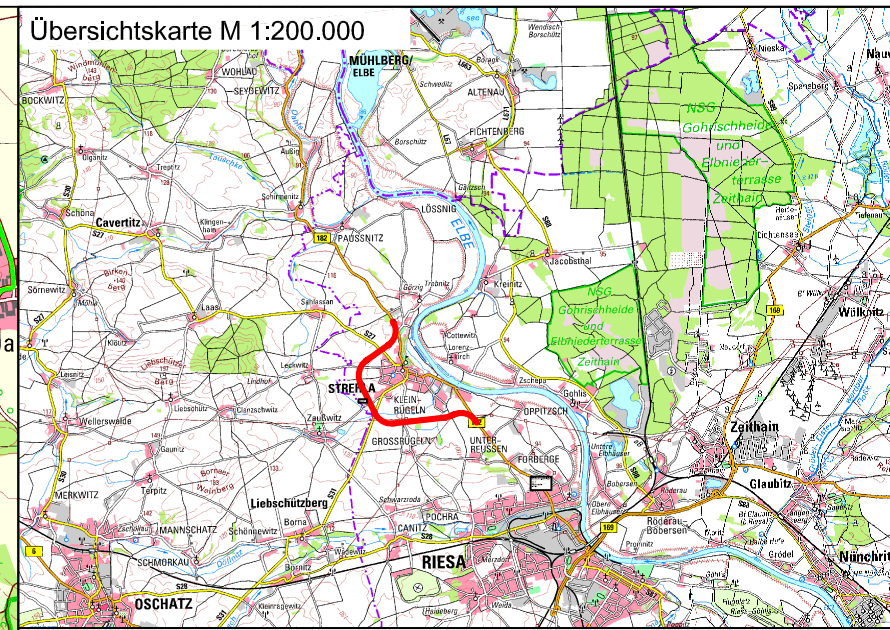


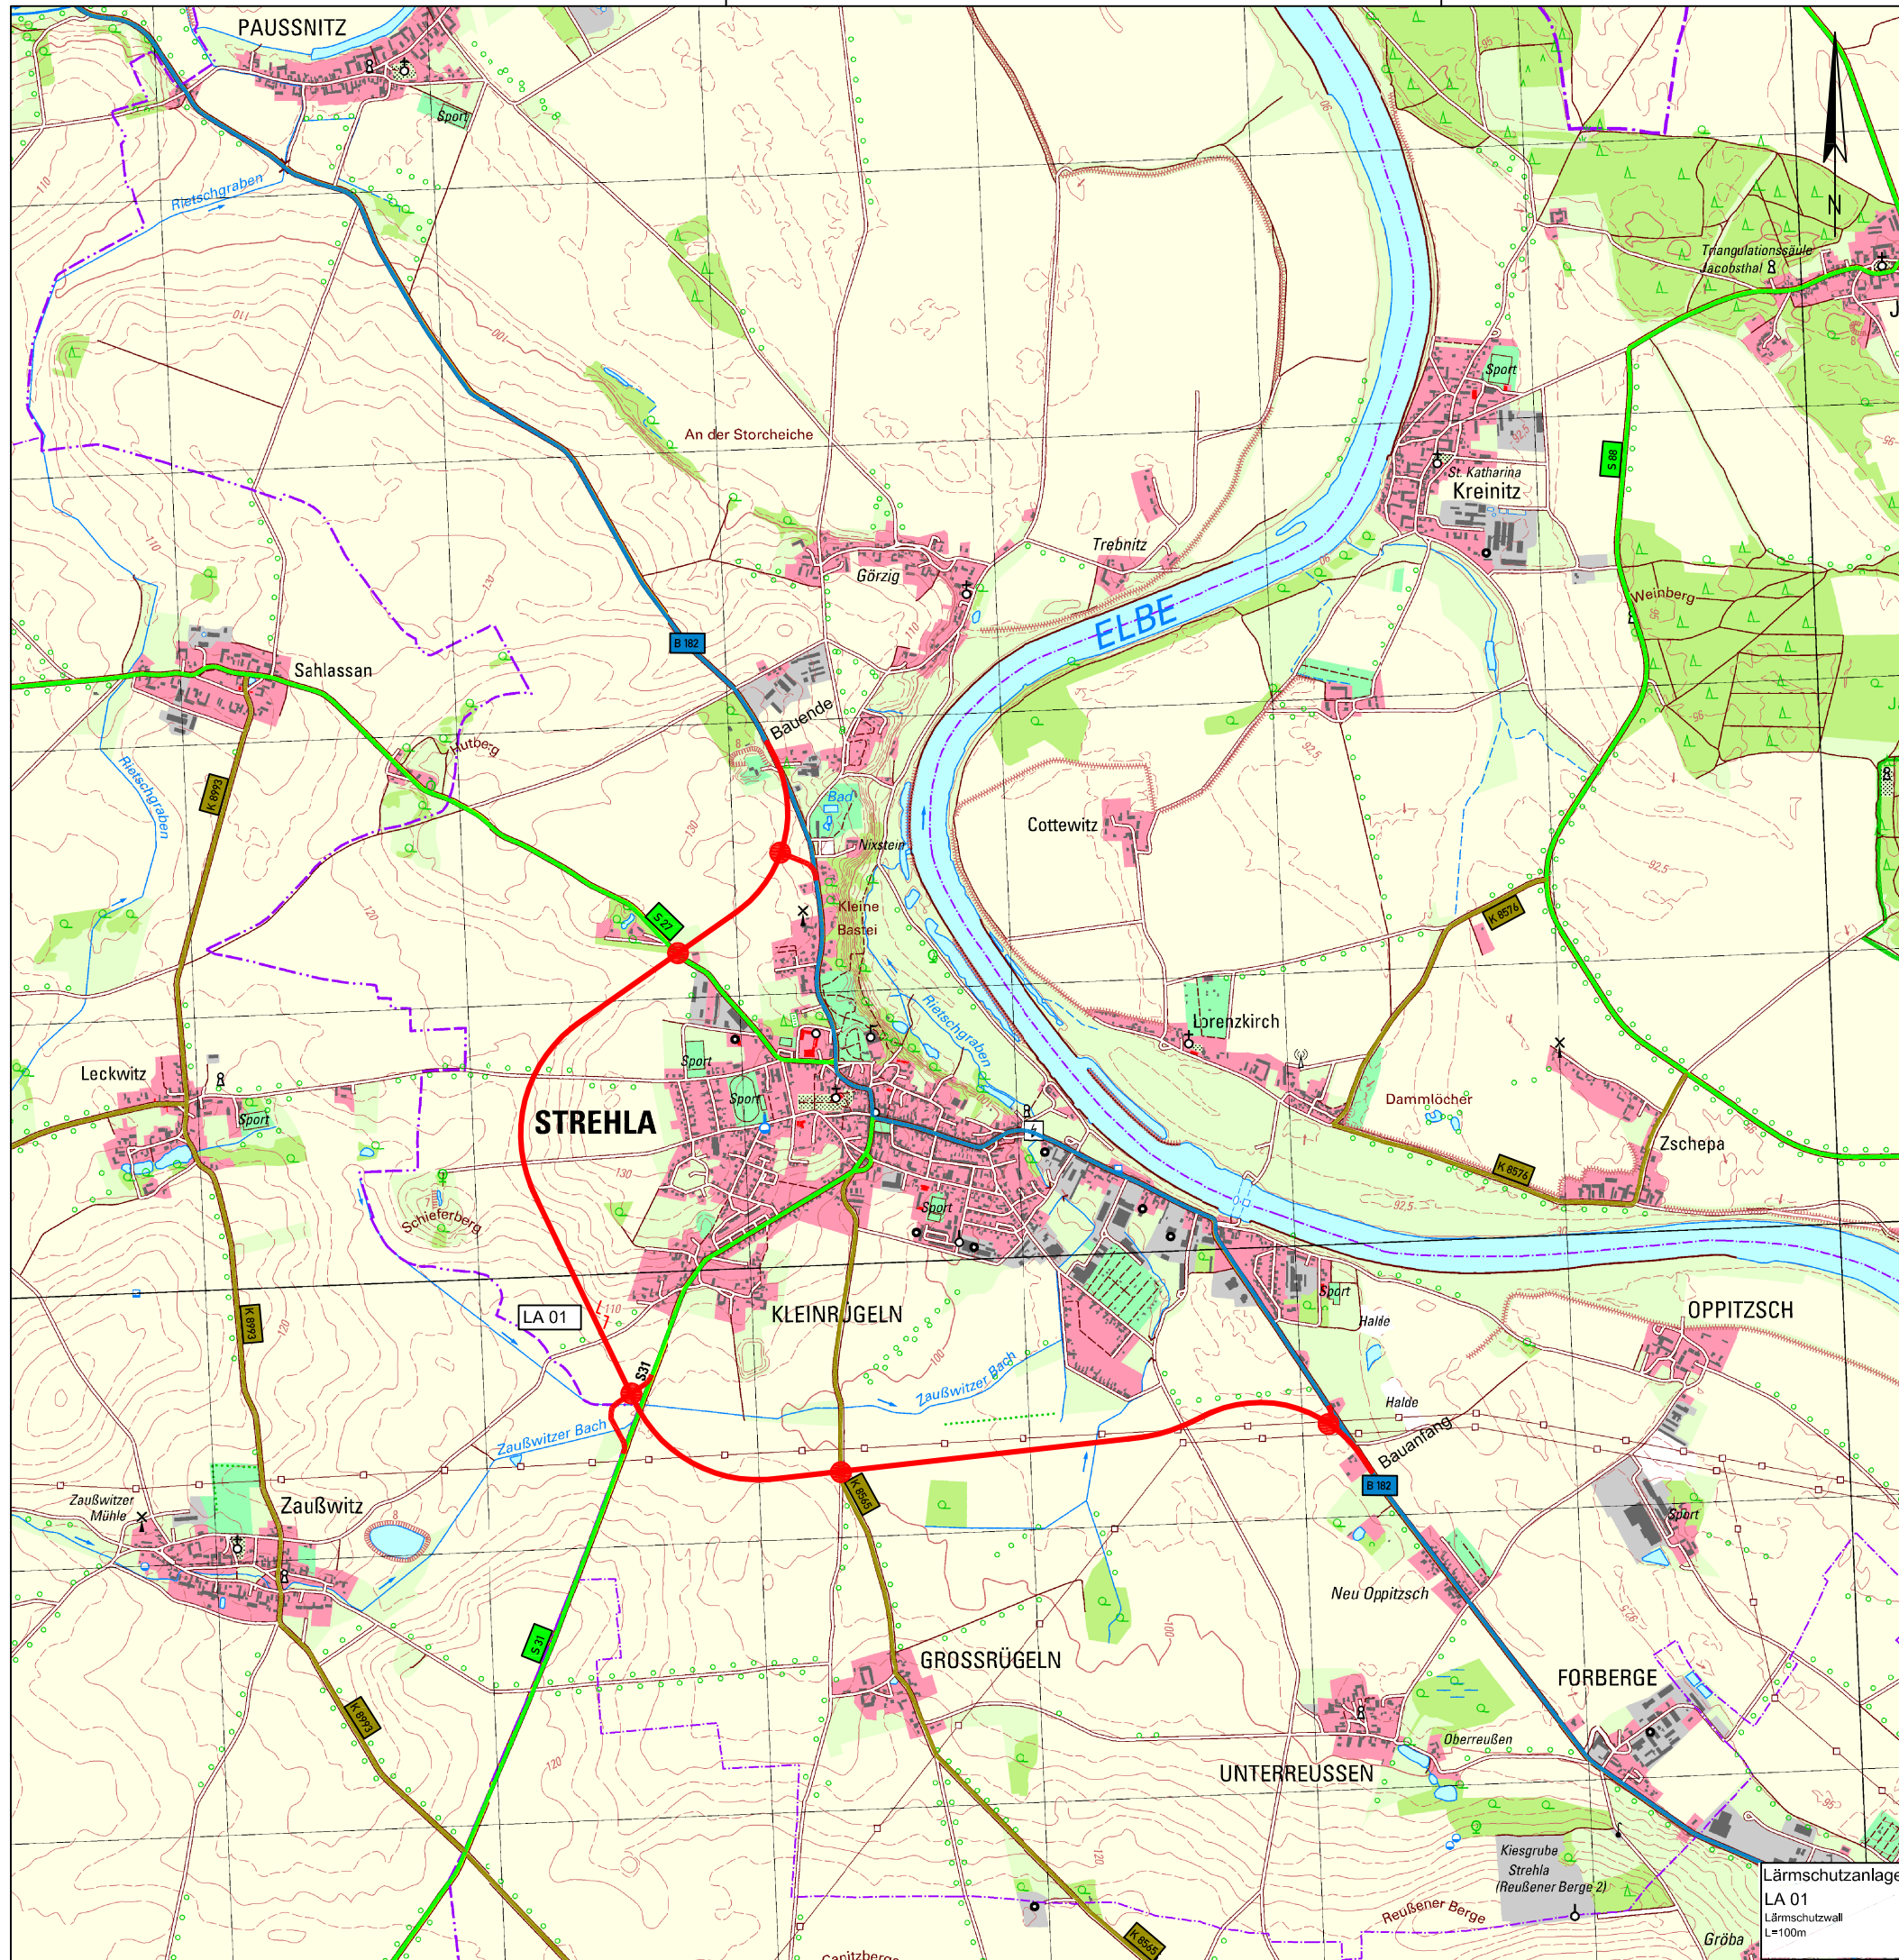

© Staatsbetrieb Geobasisinformation und Vermessung Sachsen 2013

Planung

- Baumaßnahme zweibahnig
- Baumaßnahme einbahnig
- Knotenpunkt planfrei
- Knotenpunkt teilplanfrei
- Knotenpunkt teilplangleich
- Knotenpunkt plangleich / Knotenpunkt plangleich (Kreisverkehr)
- Großbauwerk
- Tunnel
- Variante
- Lärmschutz

Straßennetz

vorhanden	geplant

Verwaltung

- Bundesgrenze
- Landesgrenze
- Regierungsbezirksgrenze
- Kreisgrenze
- Gemeindegrenze

Freistaat Sachsen
Sächsisches Staatsministerium für Wirtschaft, Arbeit und Verkehr, Abteilung Verkehr



Fortschreibung des Bedarfsplanes für Bundesfernstraßen - BVWP 2015

B 182 OU Strehla

Lageplan	B182-G10-SN
Maßstab 1 : 25.000	31.07.2013