


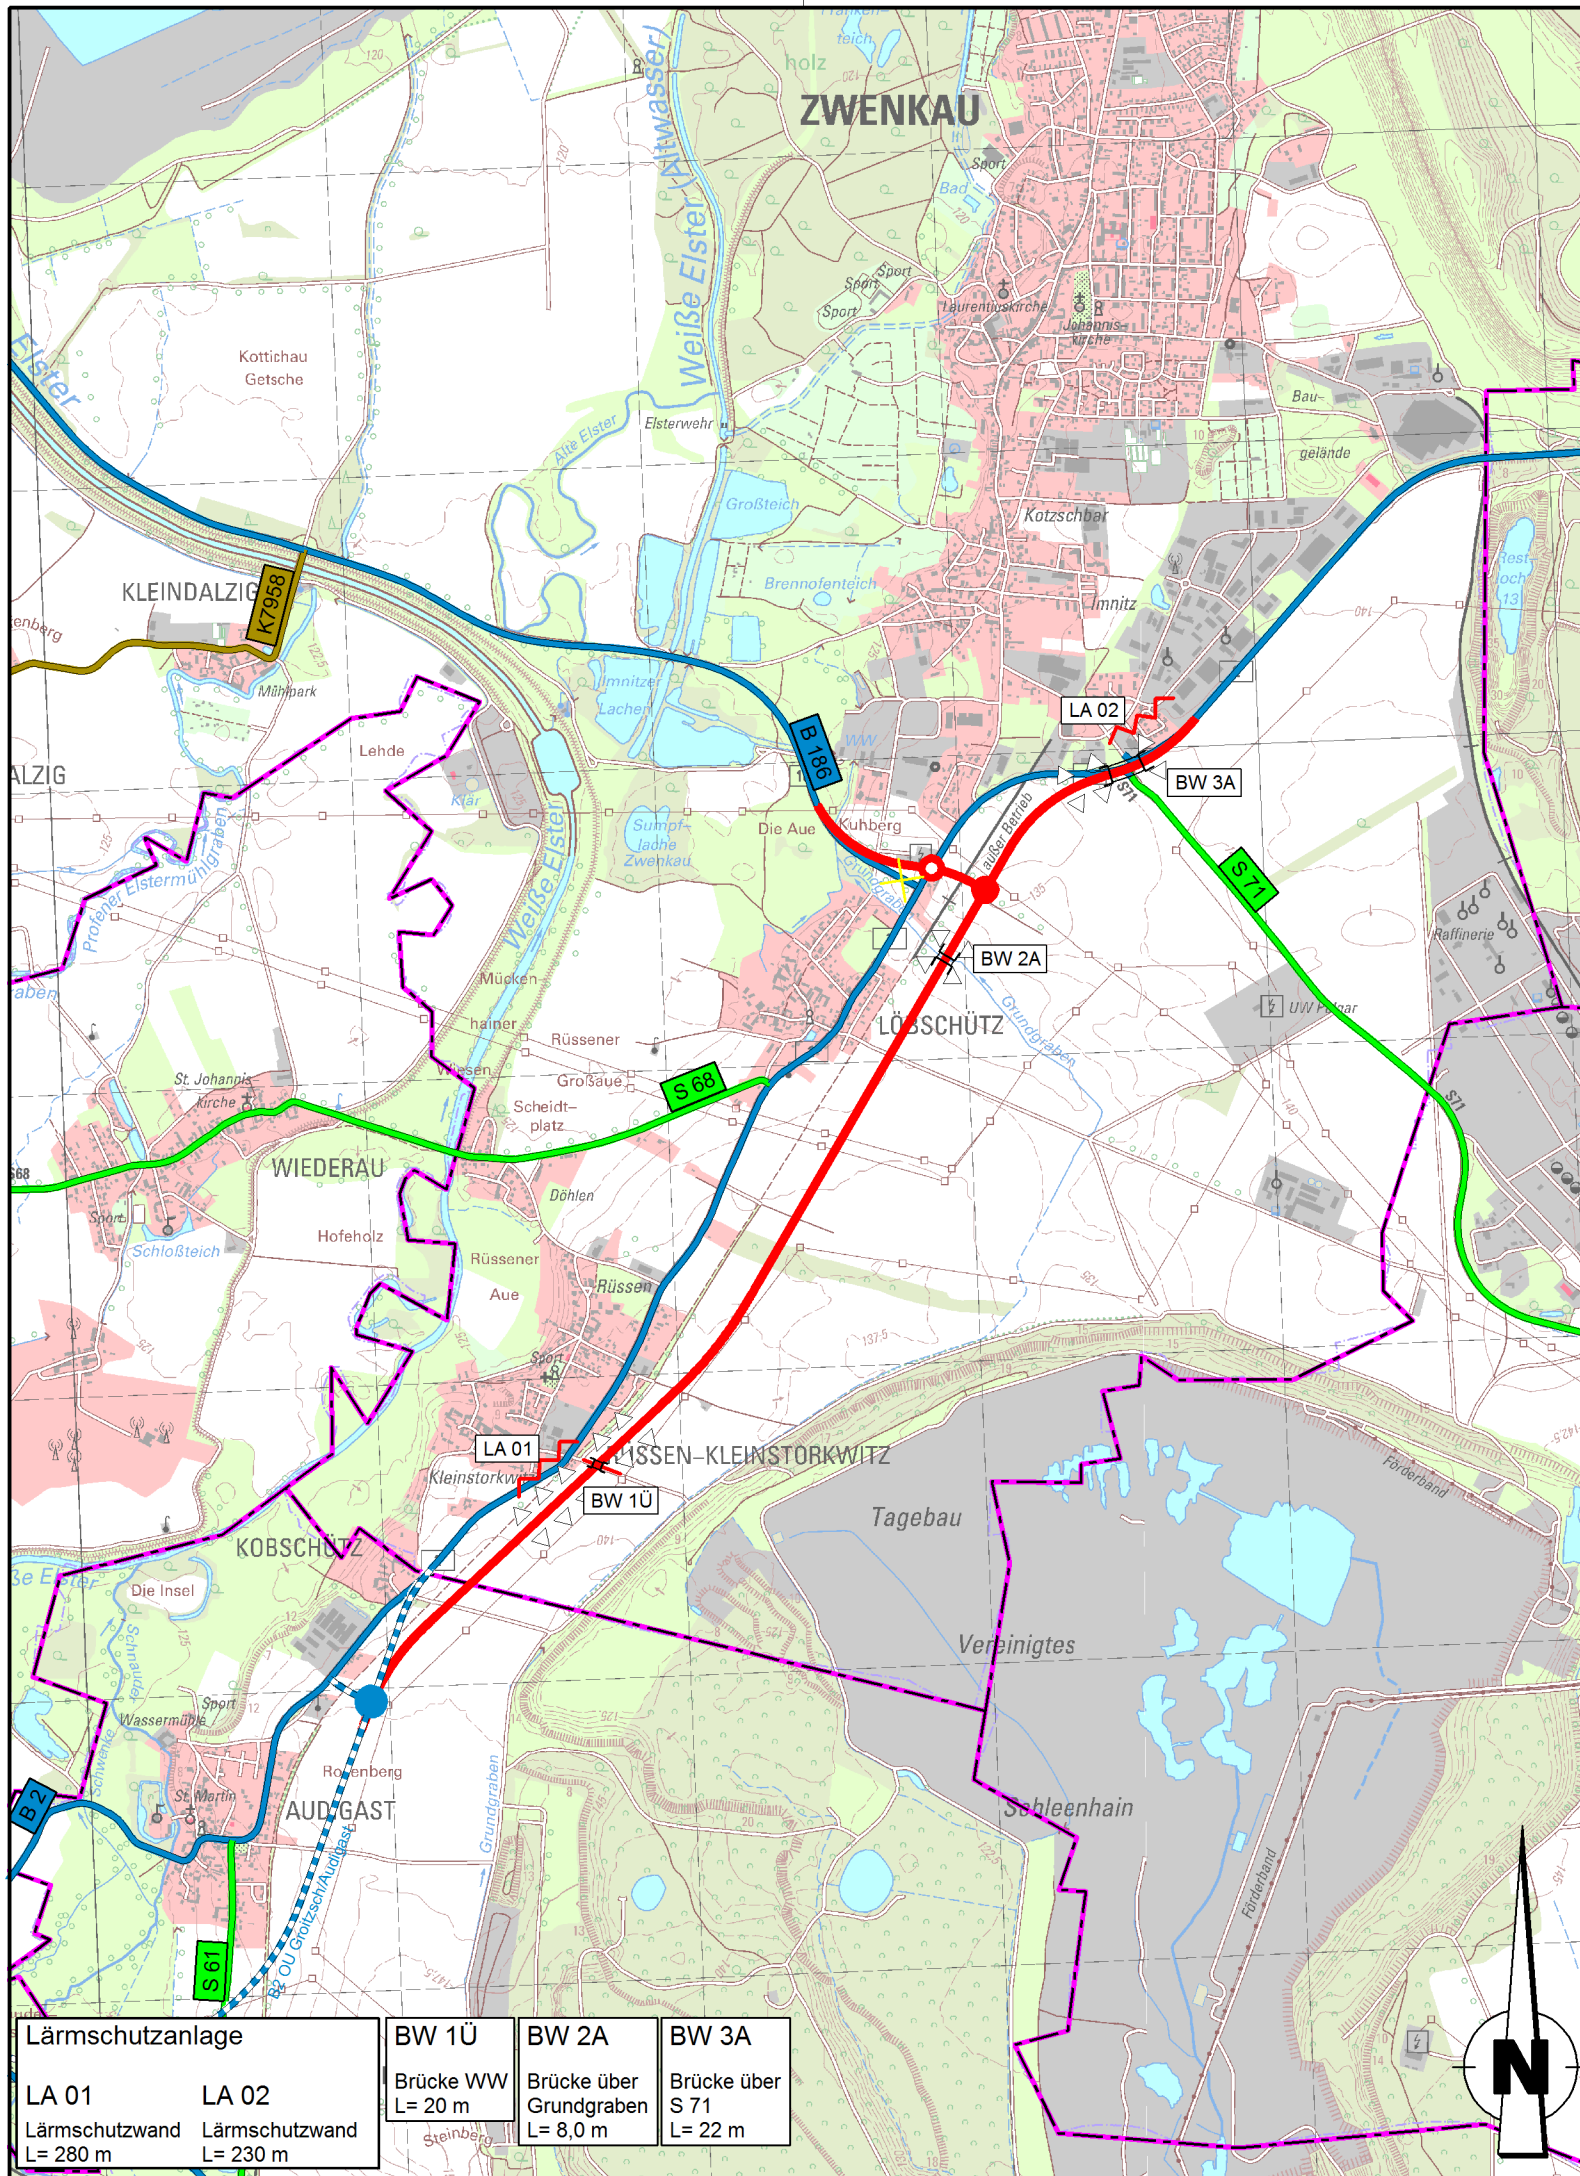

ZEICHENERKLÄRUNG

Planung

- Baumaßnahme einbahnig
- Knotenpunkt plangleich
- Knotenpunkt plangleich (Kreisverkehr)
- Brücke
- Damm über 5 m
- Lärmschutz

Sonstiges

- Rückbau


Straßennetz

vorhanden geplant

- Bundesstraße
- Staatsstraße
- Kreisstraße
- kommunale Straße

Verwaltung

- Gemeindegrenze

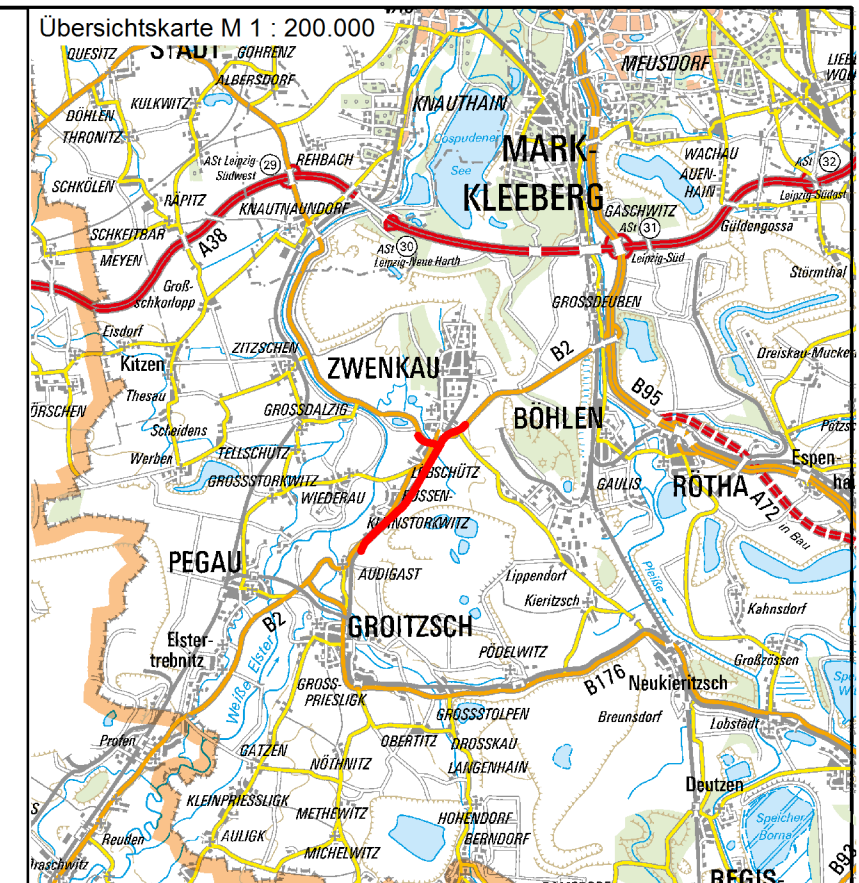

© Staatsbetrieb Geobasisinformation und Vermessung Sachsen 2013

Freistaat Sachsen

Sächsisches Staatsministerium für Wirtschaft, Arbeit und Verkehr, Abteilung Verkehr



Fortschreibung des Bedarfsplanes für Bundesfernstraßen - BWWP 2015

B 2 Verlegung bei Zwenkau

Lageplan

Maßstab 1 : 25.000

B2-G10-SN-T2-SN

30.08.13