
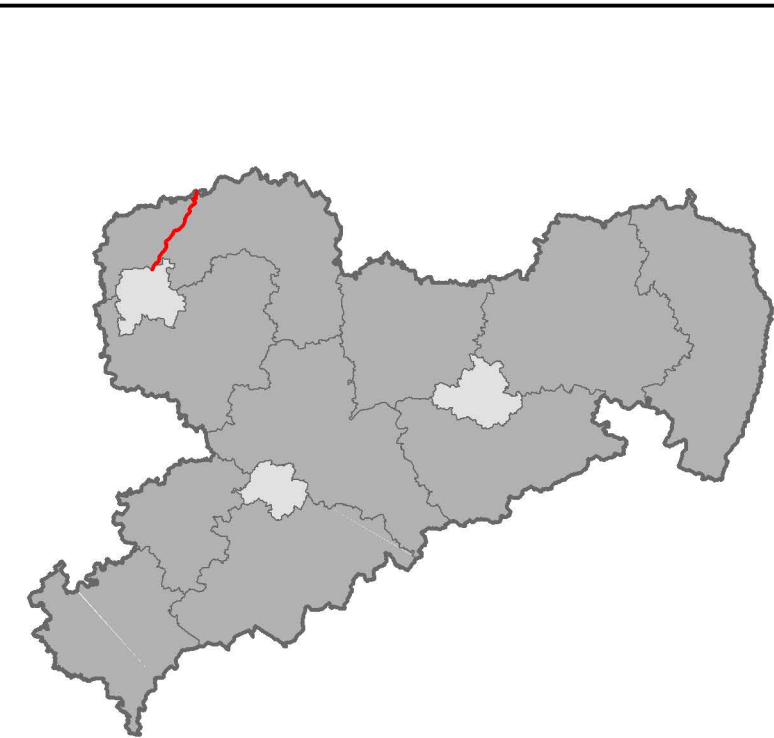


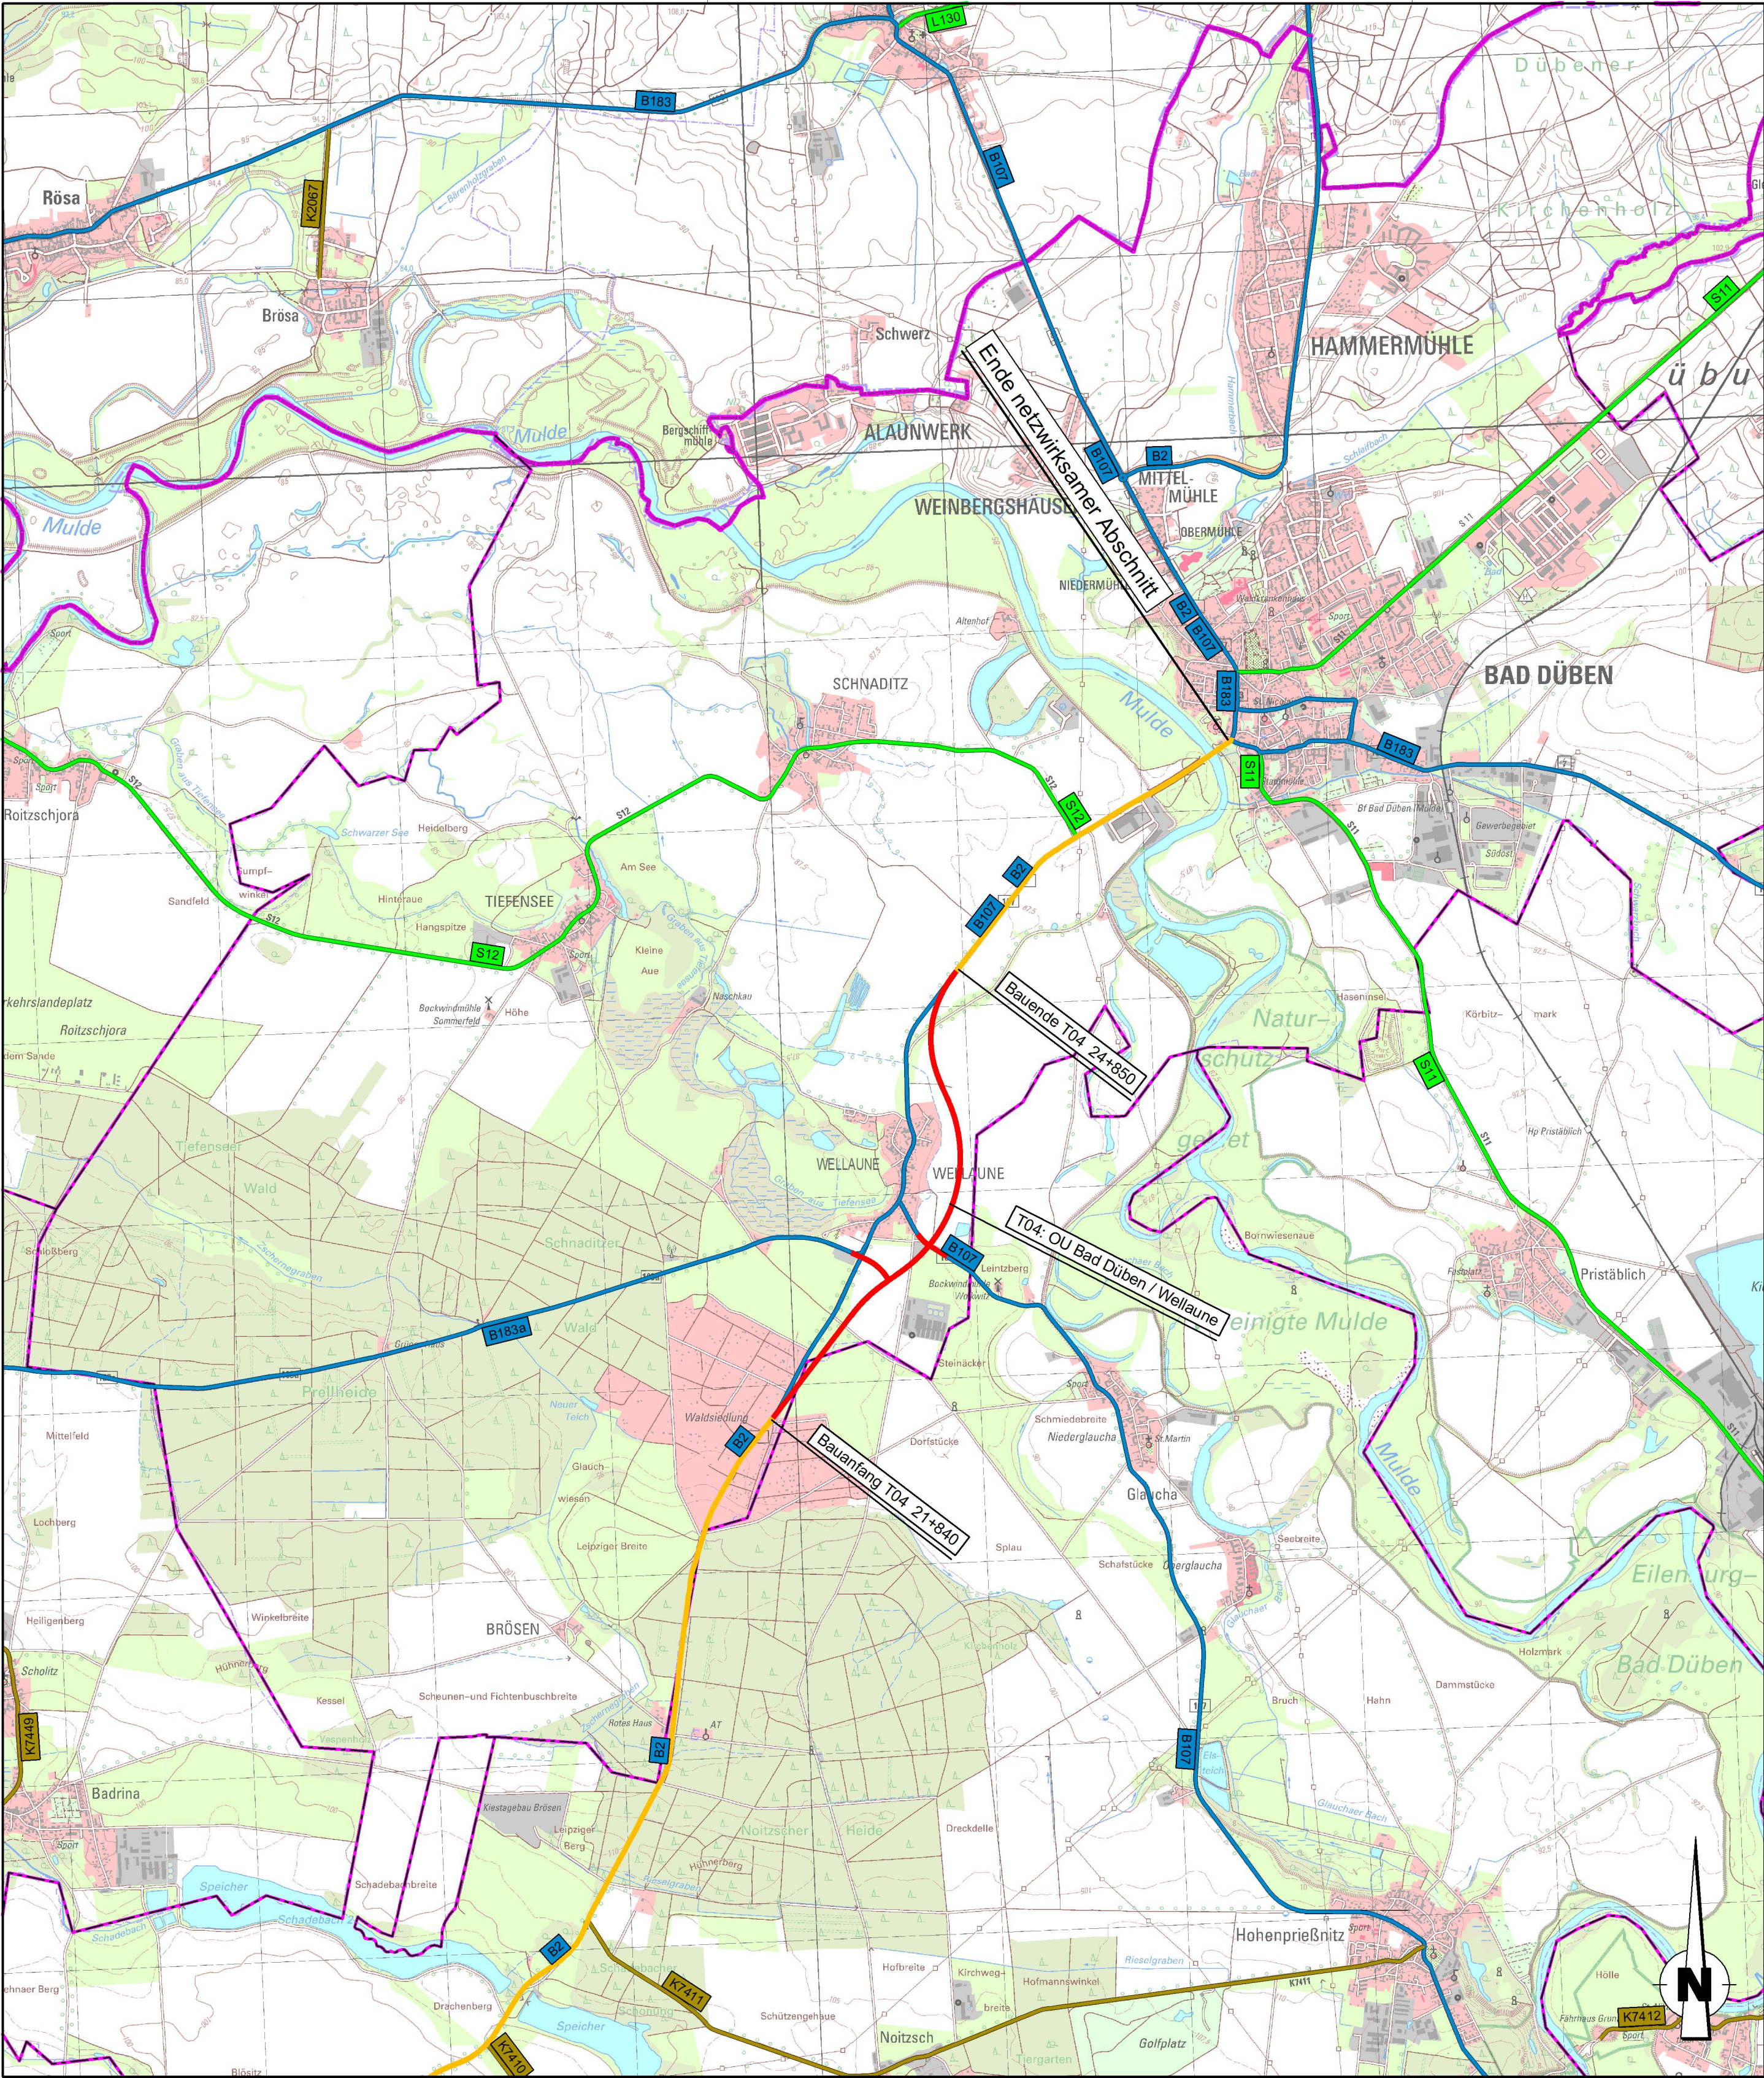

© Staatsbetrieb Geobasisinformation und Vermessung Sachsen 2013

ZEICHENERKLÄRUNG

Netzwerkstarker Abschnitt

- Teilprojekt (bedarfsplanrelevant)
- Bestand / im Bau

Straßennetz

vorhanden

- Bundesstraße
- Landesstraße / Staatsstraße
- Kreisstraße
- kommunale Straße

Verwaltung

- Landesgrenze
- Gemeindegrenze



Freistaat Sachsen

Sächsisches Staatsministerium für Wirtschaft, Arbeit und Verkehr, Abteilung Verkehr



Fortschreibung des Bedarfsplanes für Bundesfernstraßen - BVWP 2015

B 2
A 14, AS Leipzig-Mitte - Bad Dübener

Lageplan

Maßstab 1 : 25.000

B2-G20-SN

04.09.13