


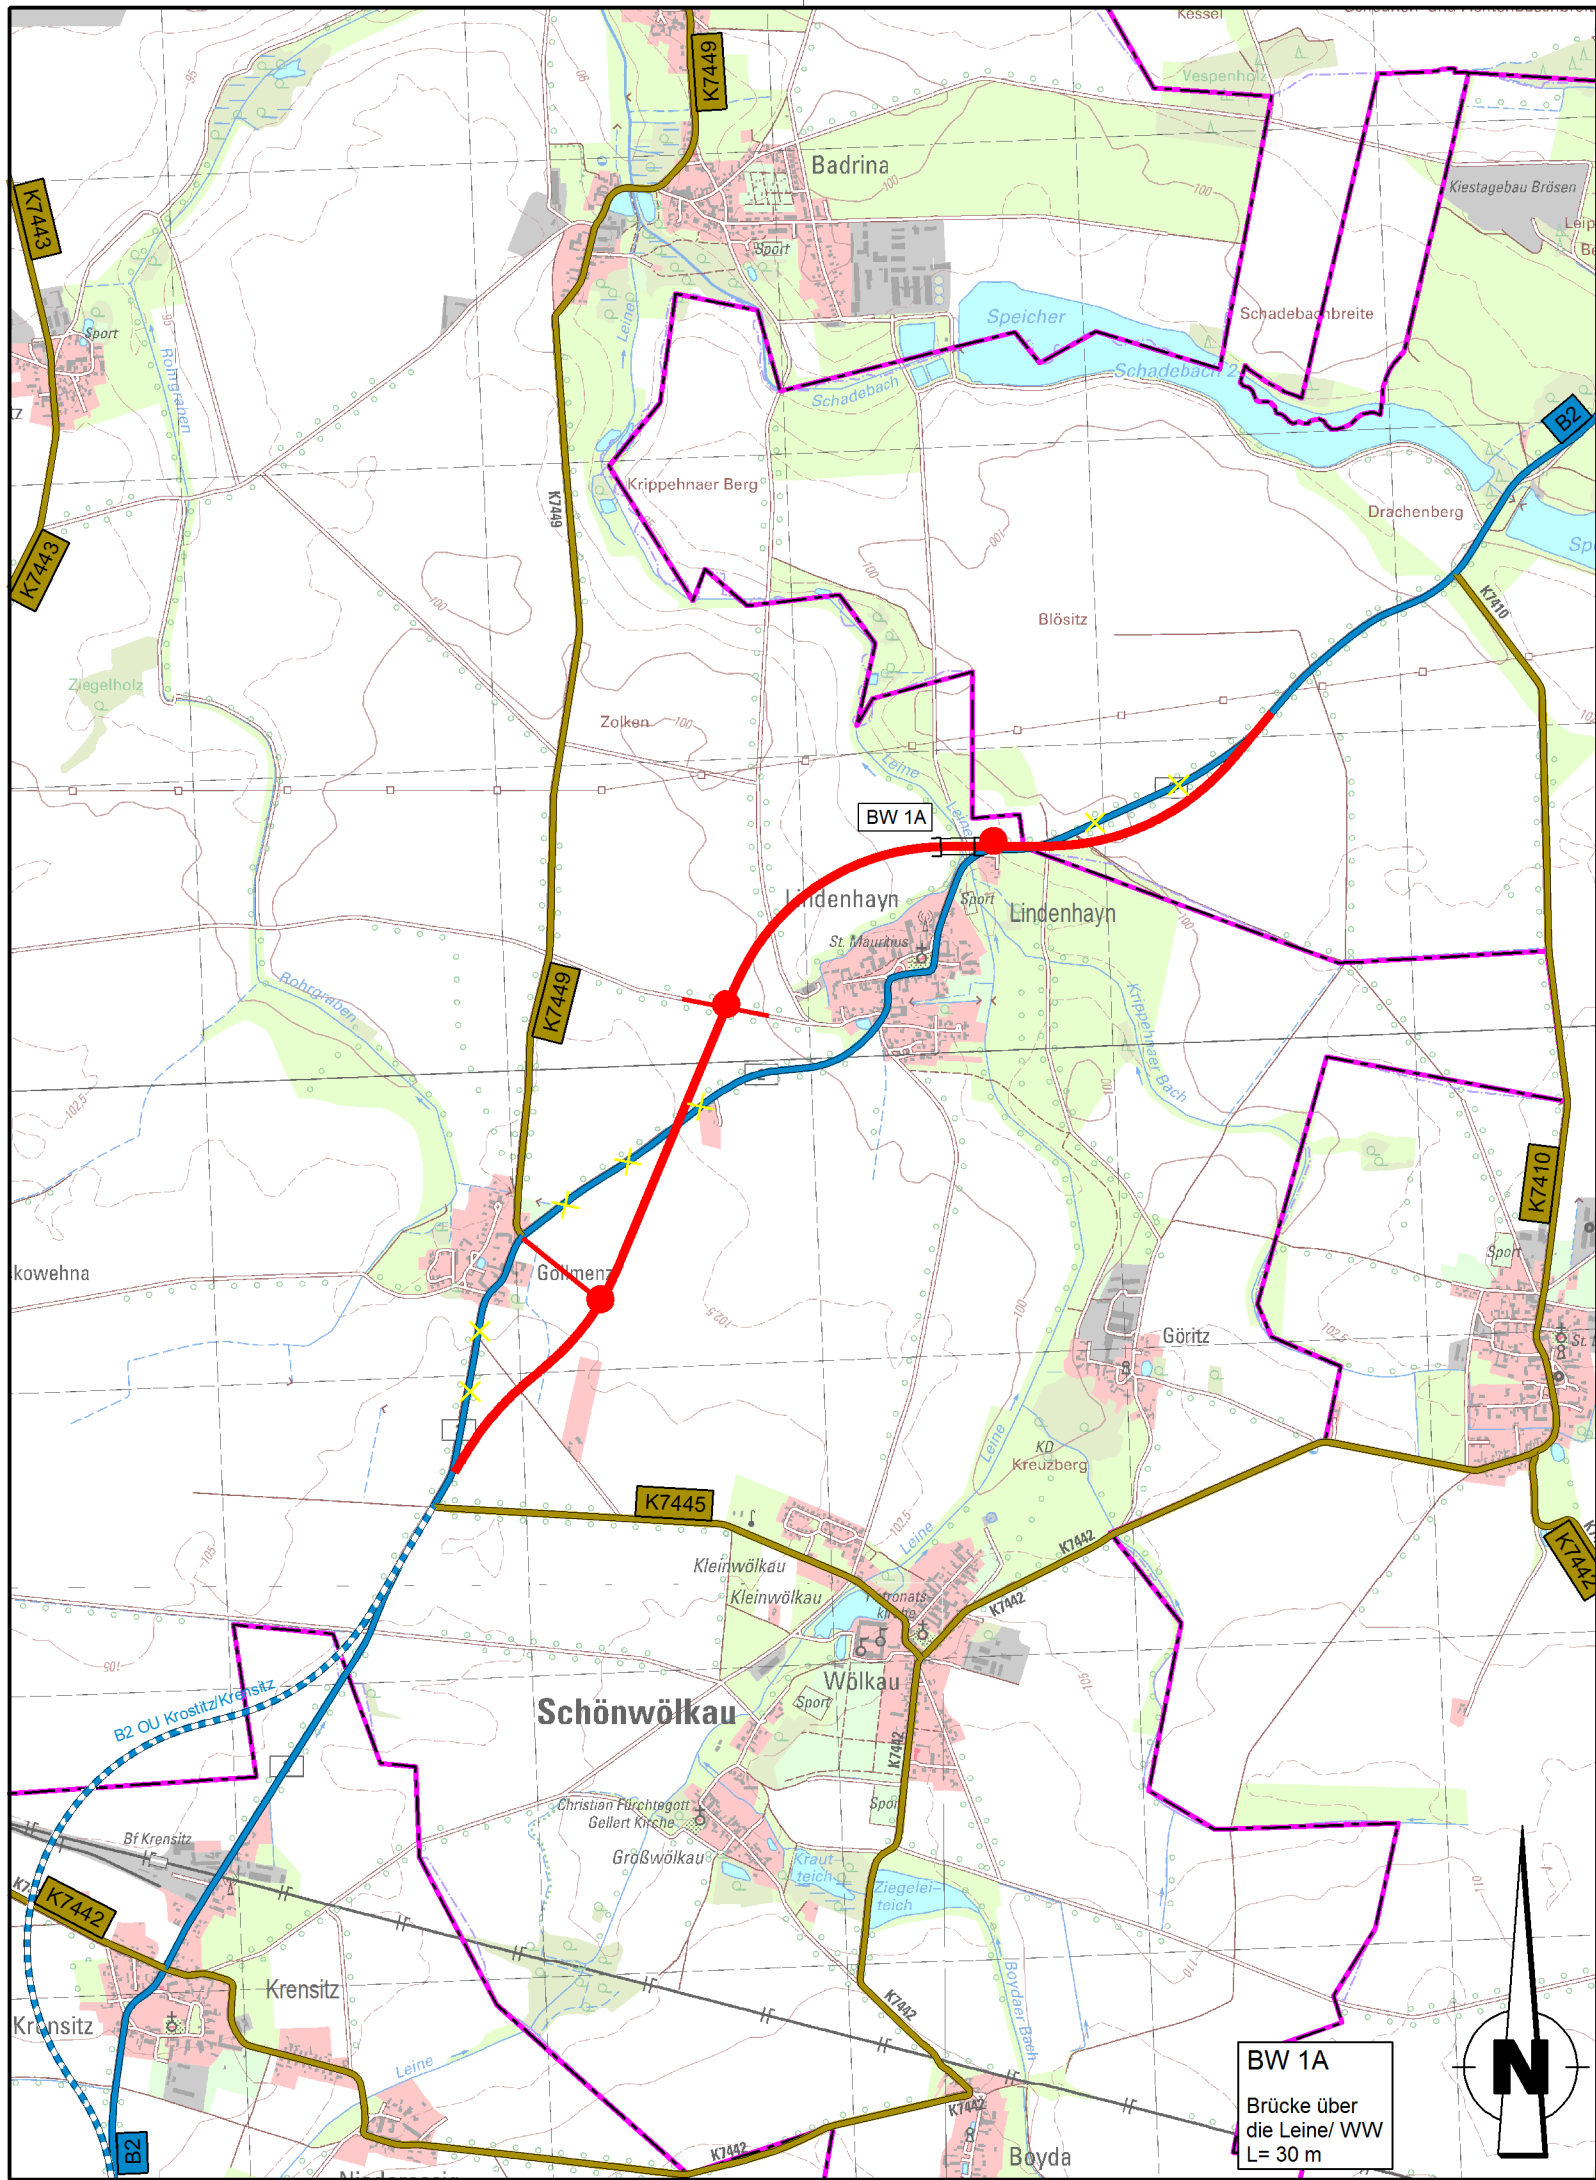

ZEICHENERKLÄRUNG

Planung

- Baumaßnahme einbahnig
- Knotenpunkt teilplangleich
- Knotenpunkt plangleich
- Brücke

Sonstiges

- Rückbau

Straßennetz

- | vorhanden | geplant | |
|-----------|---------|------------------|
| | | Bundesstraße |
| | | Kreisstraße |
| | | kommunale Straße |

Verwaltung

- Gemeindegrenze



© Staatsbetrieb Geobasisinformation und Vermessung Sachsen 2013

Freistaat Sachsen

Sächsisches Staatsministerium für Wirtschaft, Arbeit und Verkehr, Abteilung Verkehr



Fortschreibung des Bedarfsplanes für Bundesfernstraßen - BWVP 2015

B 2 OU Schönwölkau / Lindenhayn / Gollmenz

Lageplan

Maßstab 1 : 25.000

B2-G20-SN-T3-SN

29.08.13