
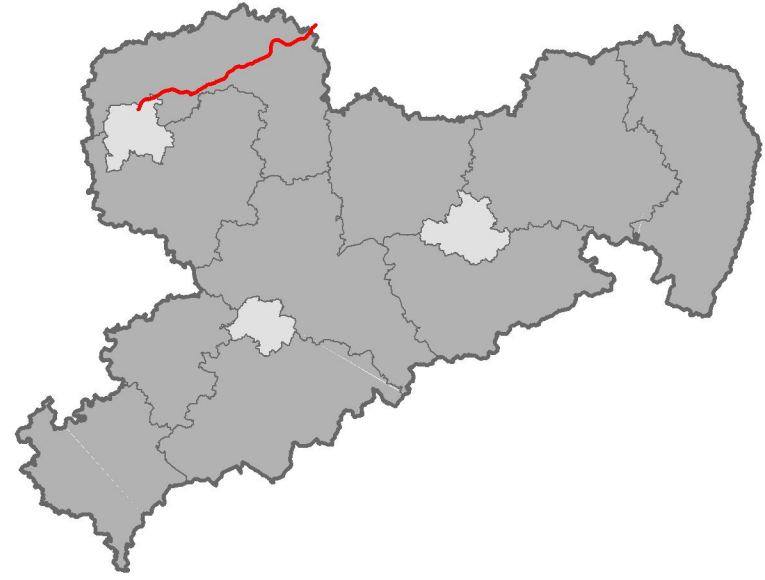


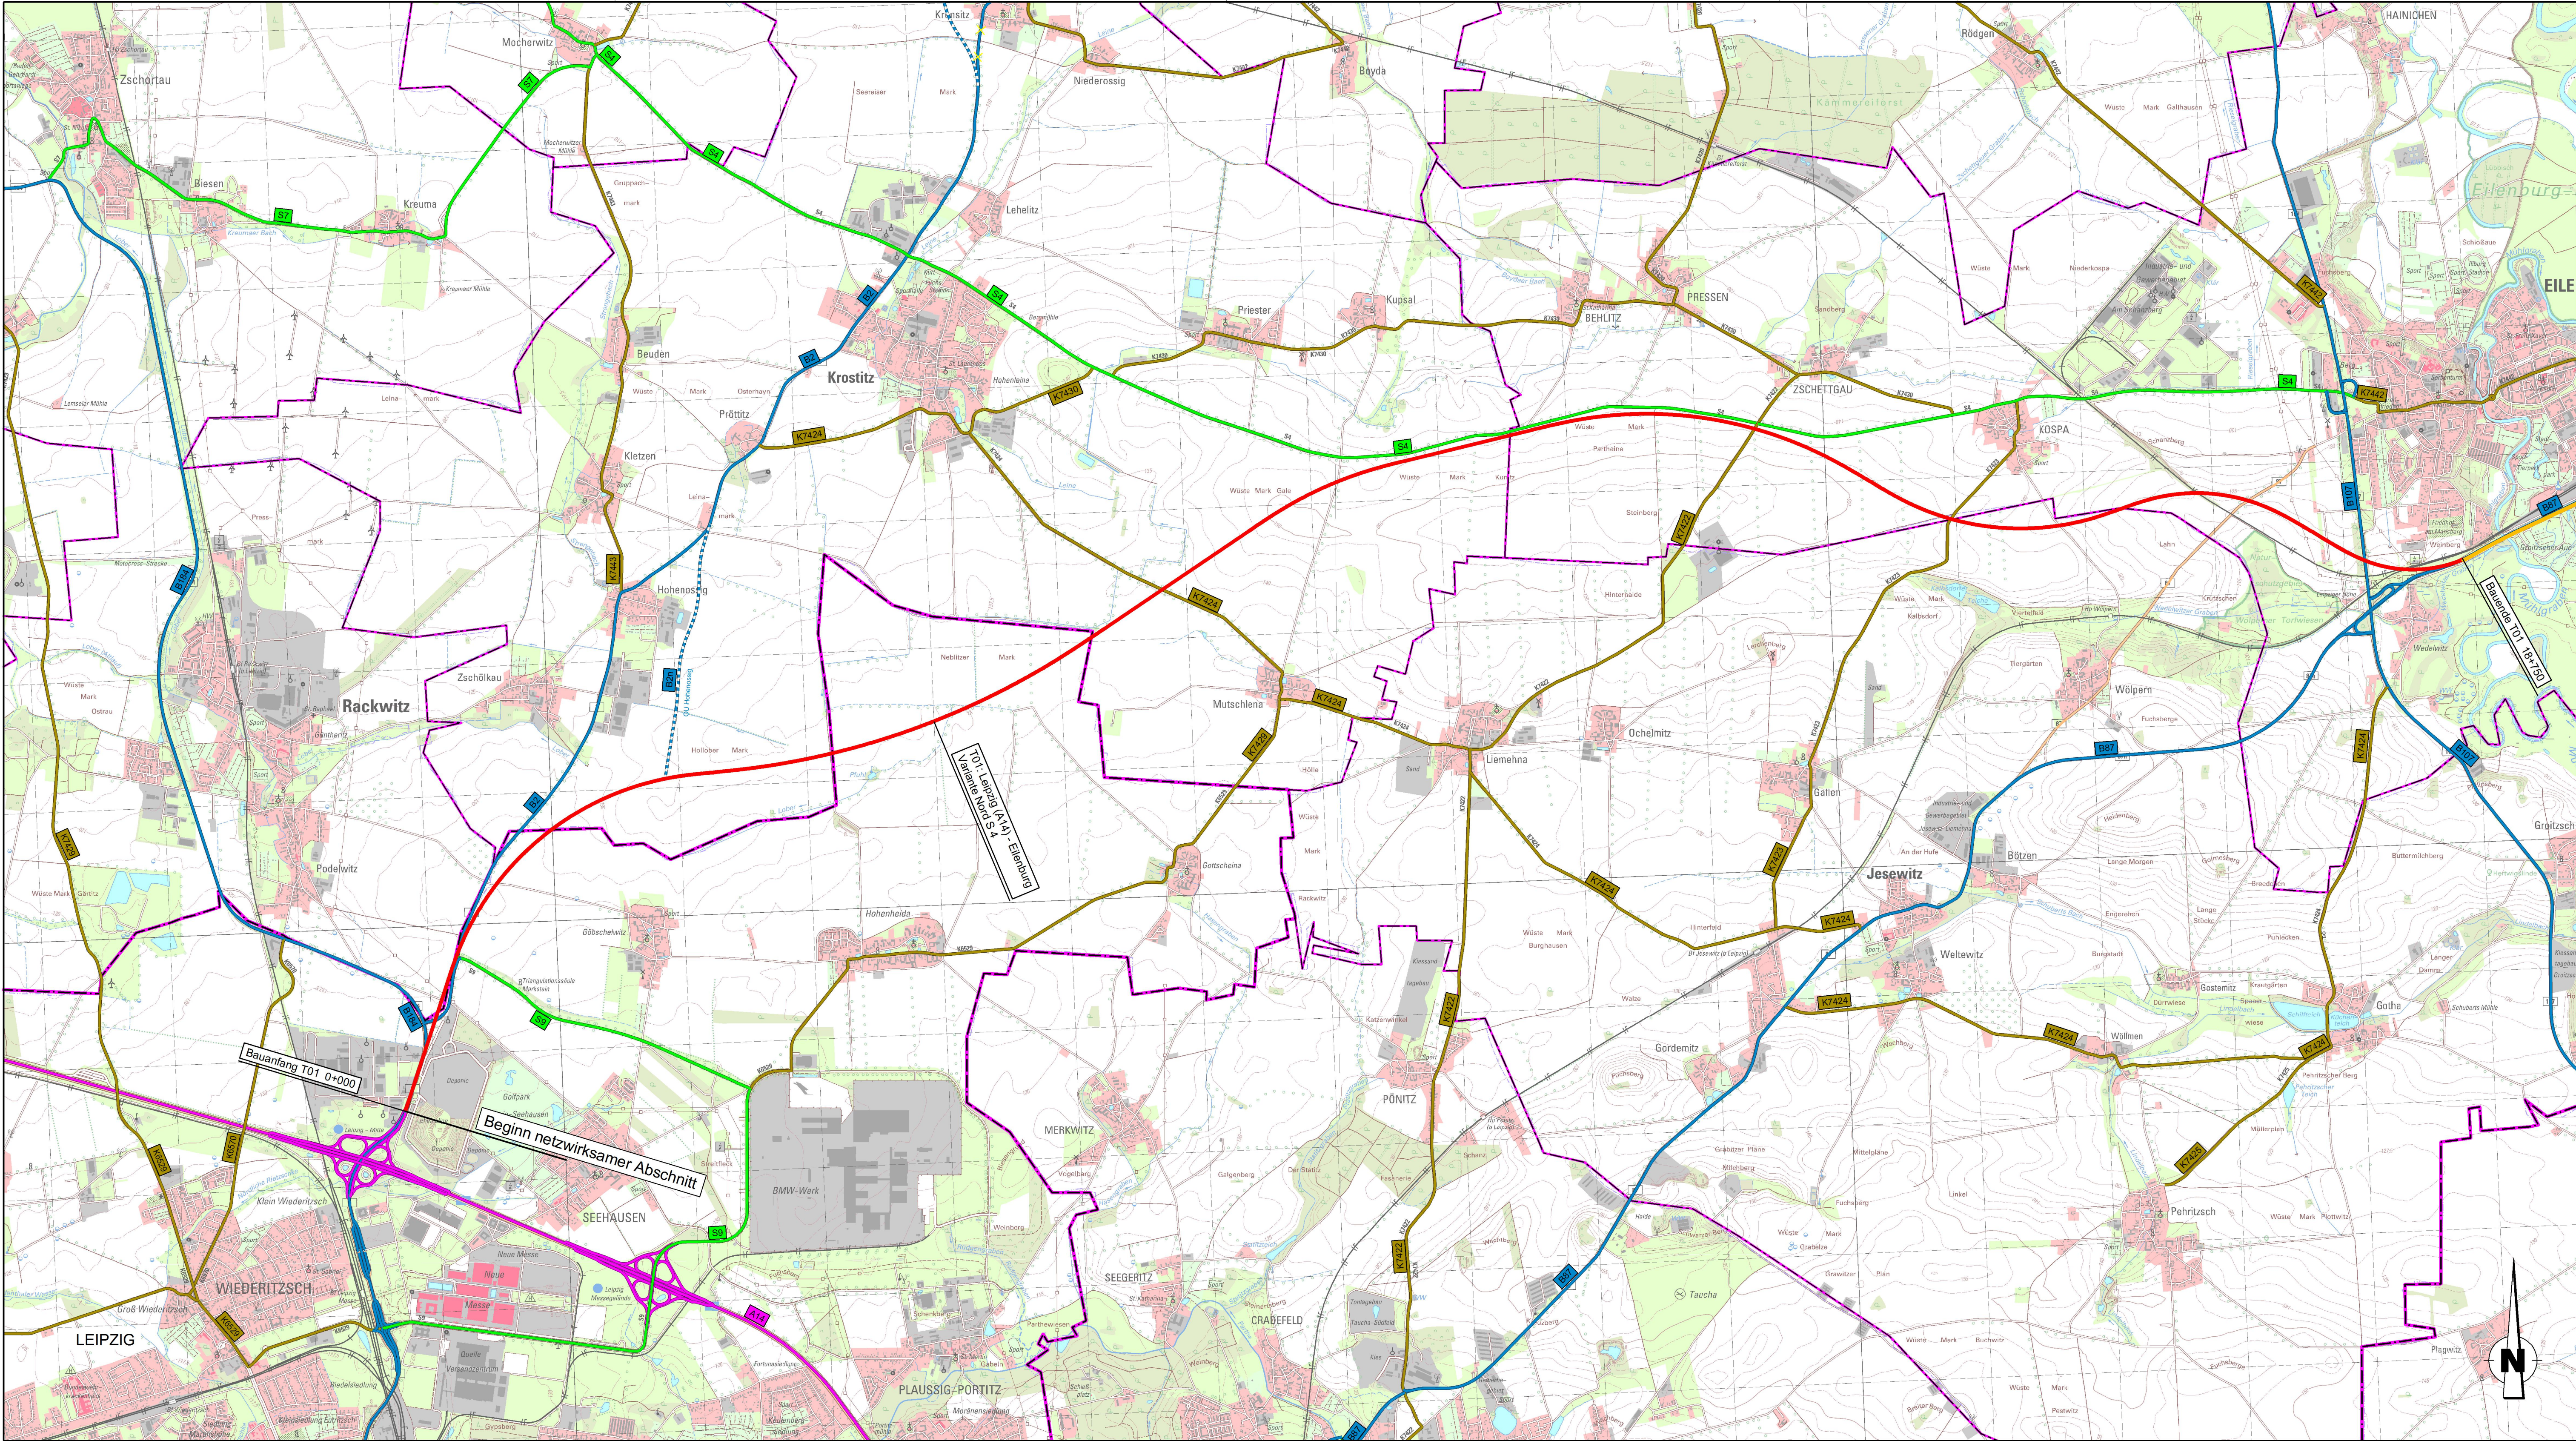

© Staatsbetrieb Geobasisinformation und Vermessung Sachsen 2013

ZEICHENERKLÄRUNG

Netzwirksamer Abschnitt


- Teilprojekt (bedarfsplanrelevant)
- Bestand / im Bau

Straßennetz

- | vorhanden | geplant |
|-----------|-----------------------------|
| A 9 | Bundesautobahn |
| B 87 | Bundesstraße |
| S 44 | Landesstraße / Staatsstraße |
| K 7680 | Kreisstraße |
| | kommunale Straße |

Verwaltung

- Kreisgrenze
- Gemeindegrenze

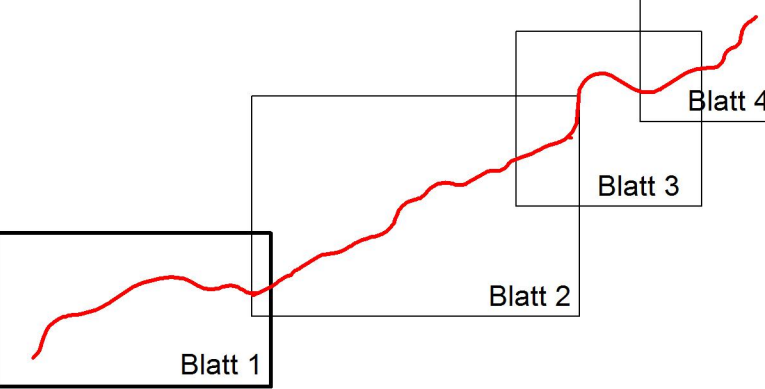

Freistaat Sachsen

Sächsisches Staatsministerium für Wirtschaft, Arbeit und Verkehr, Abteilung Verkehr



Fortschreibung des Bedarfsplanes für Bundesfernstraßen - BWVP 2015

B 87n
Leipzig (A 14) - Löhsten (BB)

Lageplan

Maßstab 1 : 25.000

B87-G21-SN-BB

19.03.14