



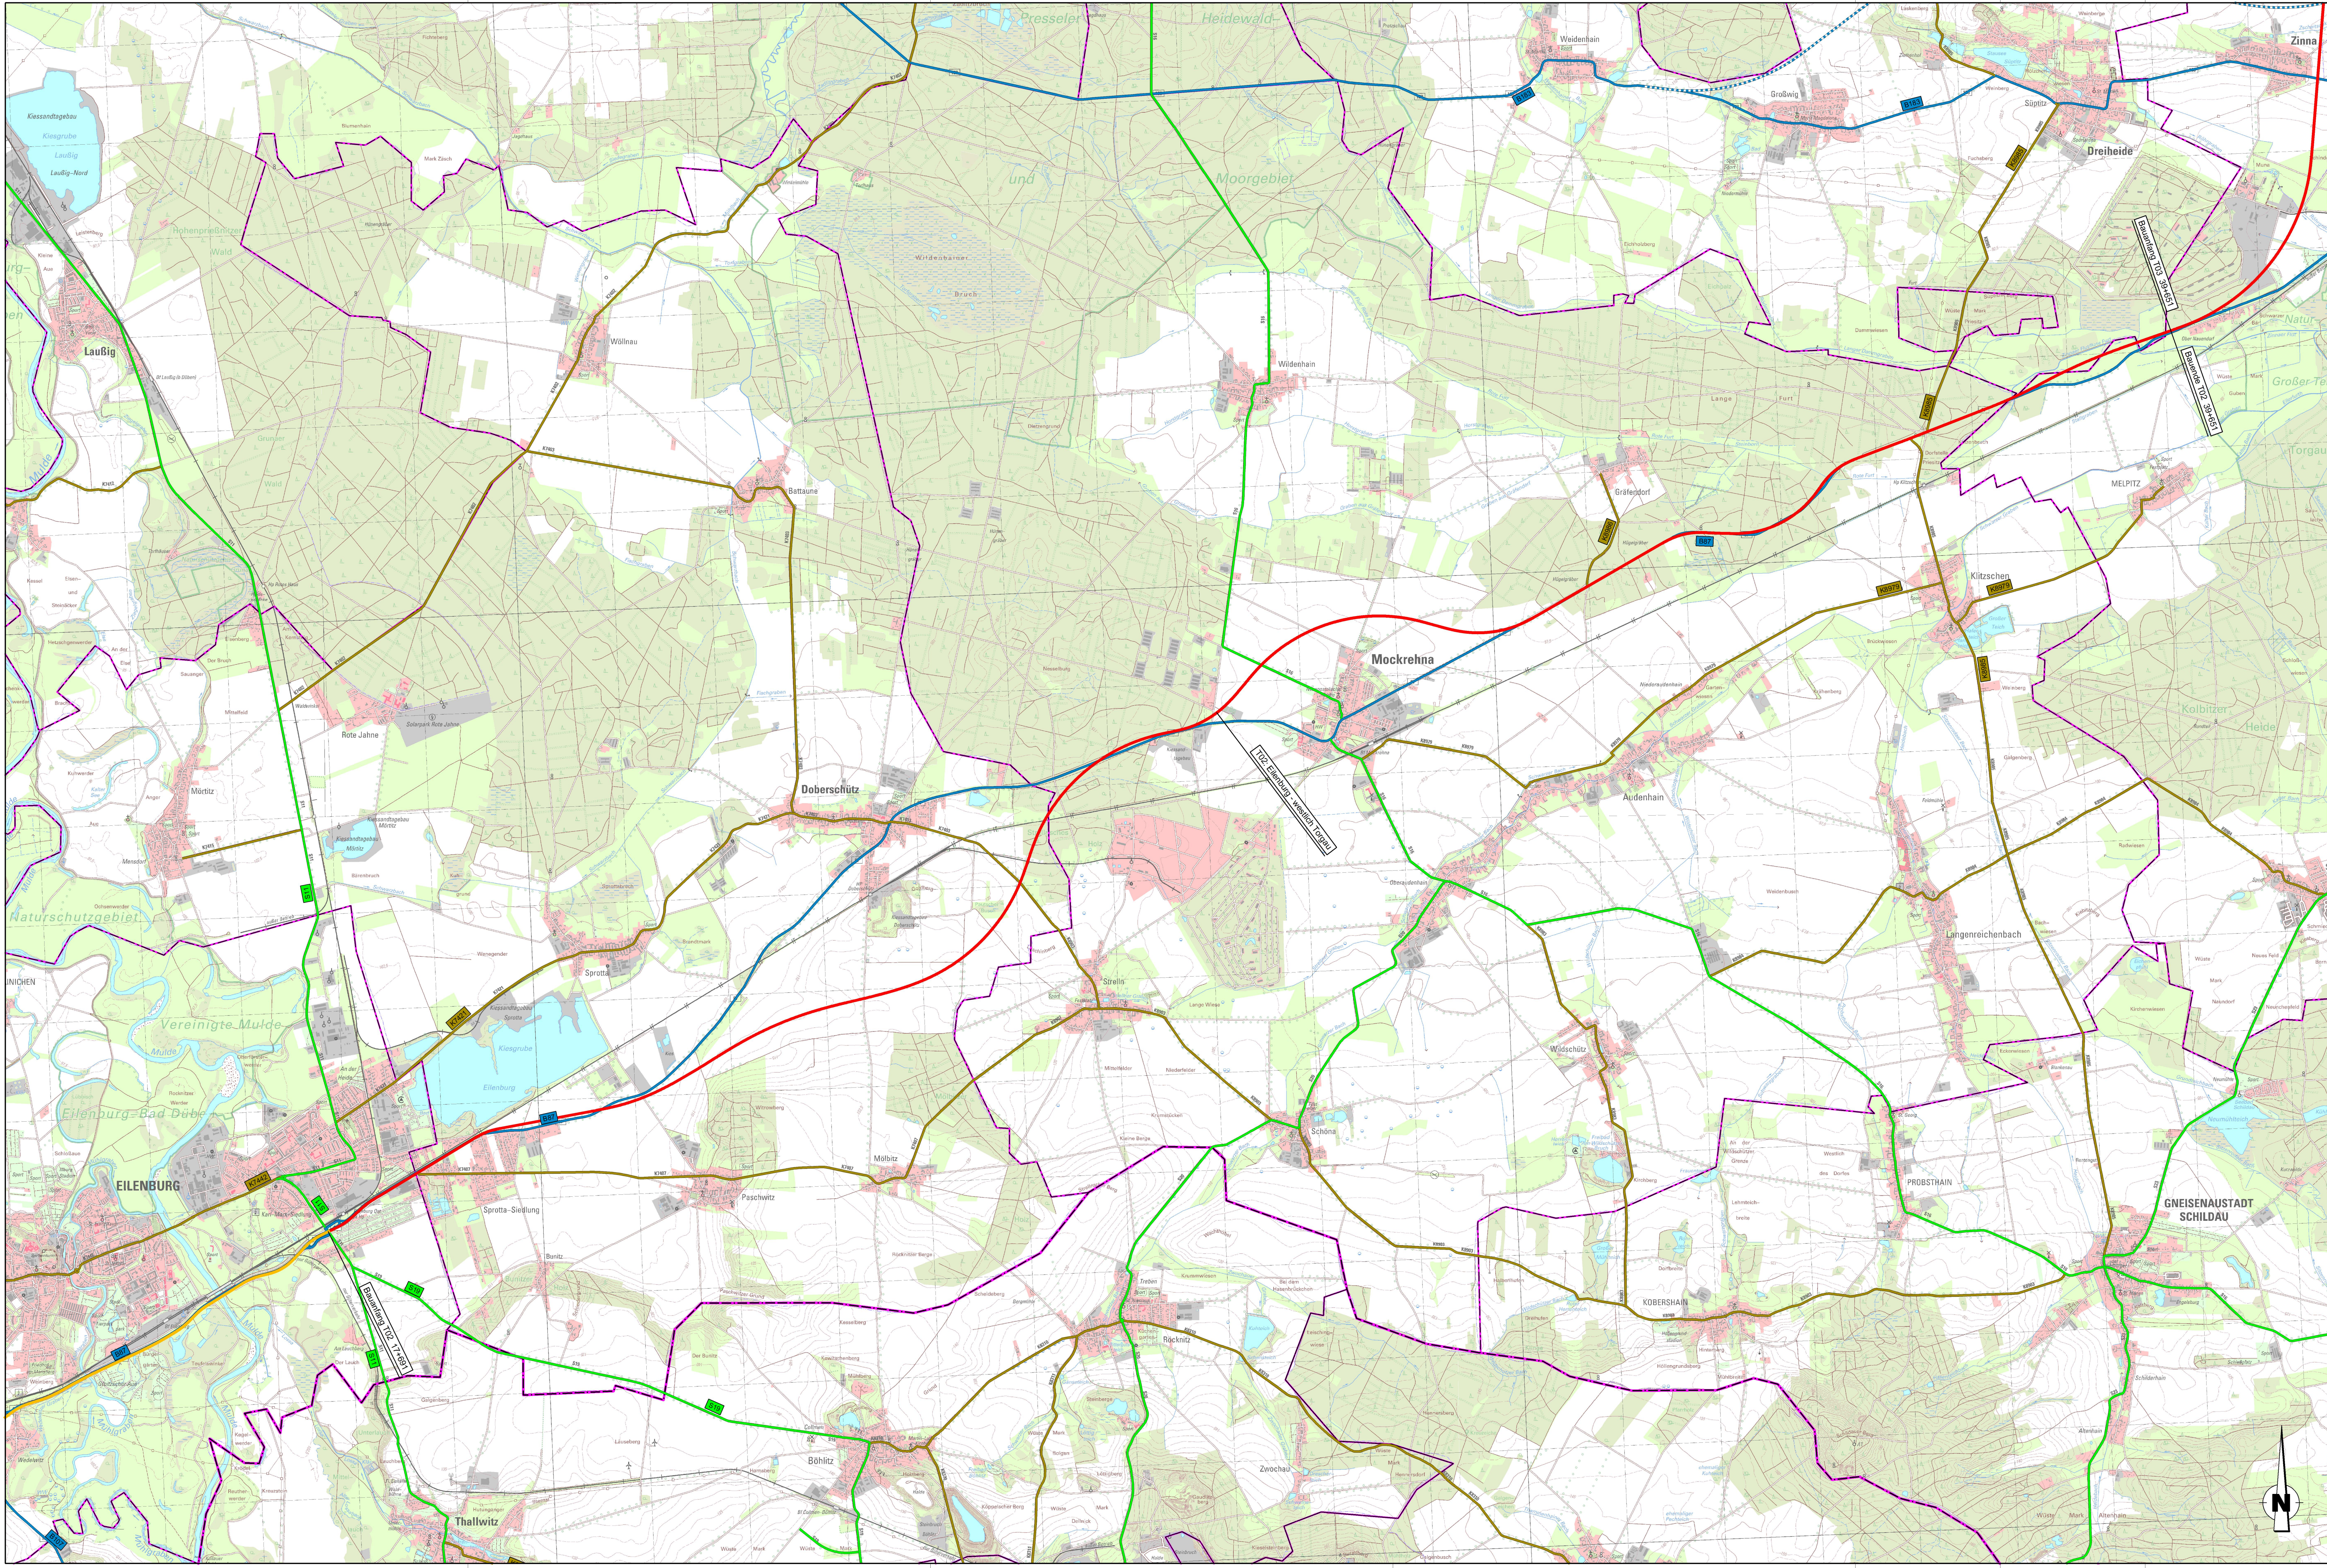

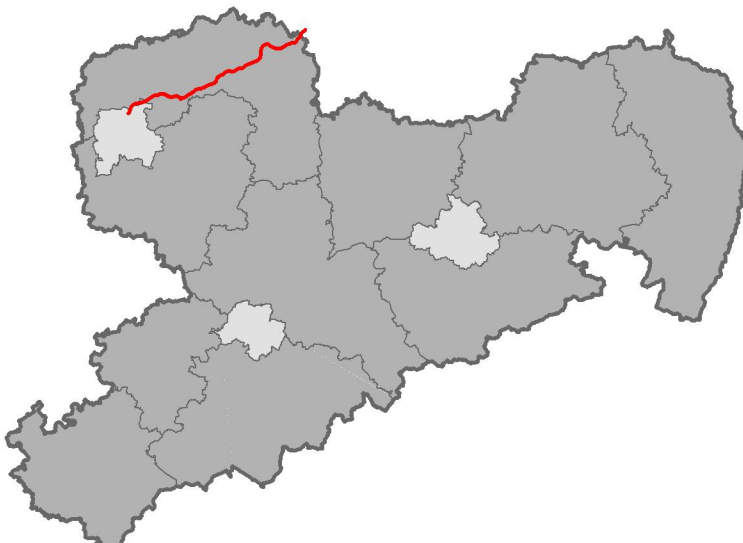

© Staatsbetrieb Geobasisinformation und Vermessung Sachsen 2013

ZEICHENERKLÄRUNG

Netzwerkstrasse Abschnitt

Teilprojekt (bedarfsplanrelevant)


Bestand im Bau

Straßennetz

vorhanden	geplant	
B 87n	Bundesstraße	
L 14	Landesstraße / Staatsstraße	
K 1400	Kreisstraße	
	kommunale Straße	

Verwaltung

	Kreisgrenze
	Gemeindegrenze

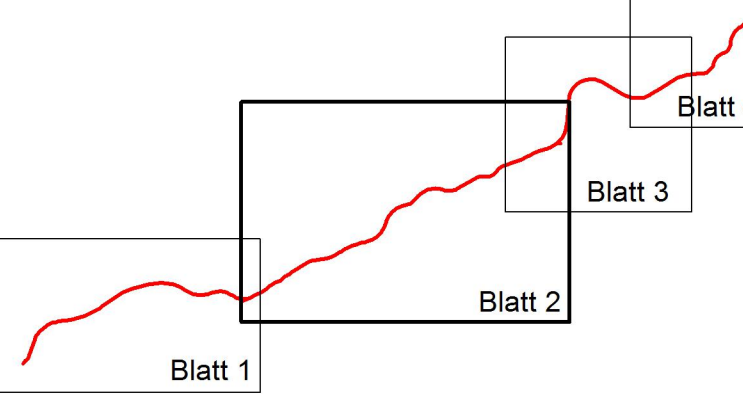

Blatt 1

Blatt 2

Blatt 3

Blatt 4

Freistaat Sachsen

Sächsisches Staatsministerium für Wirtschaft, Arbeit und Verkehr, Abteilung Verkehr



Fortschreibung des Bedarfsplanes für Bundesfernstraßen - BVWP 2015

B 87n

Leipzig (A 14) - Löhsten (BB)

Lageplan

Maßstab 1 : 25.000

B87-G21-SN-BB

19.03.14