
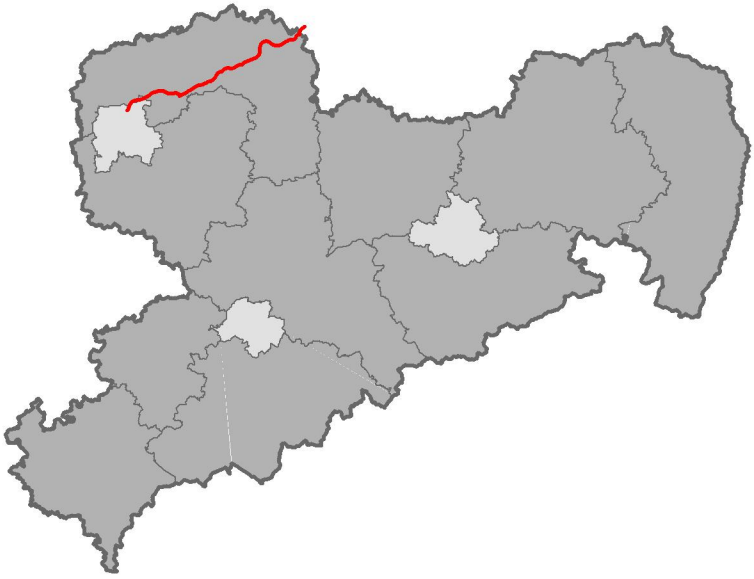


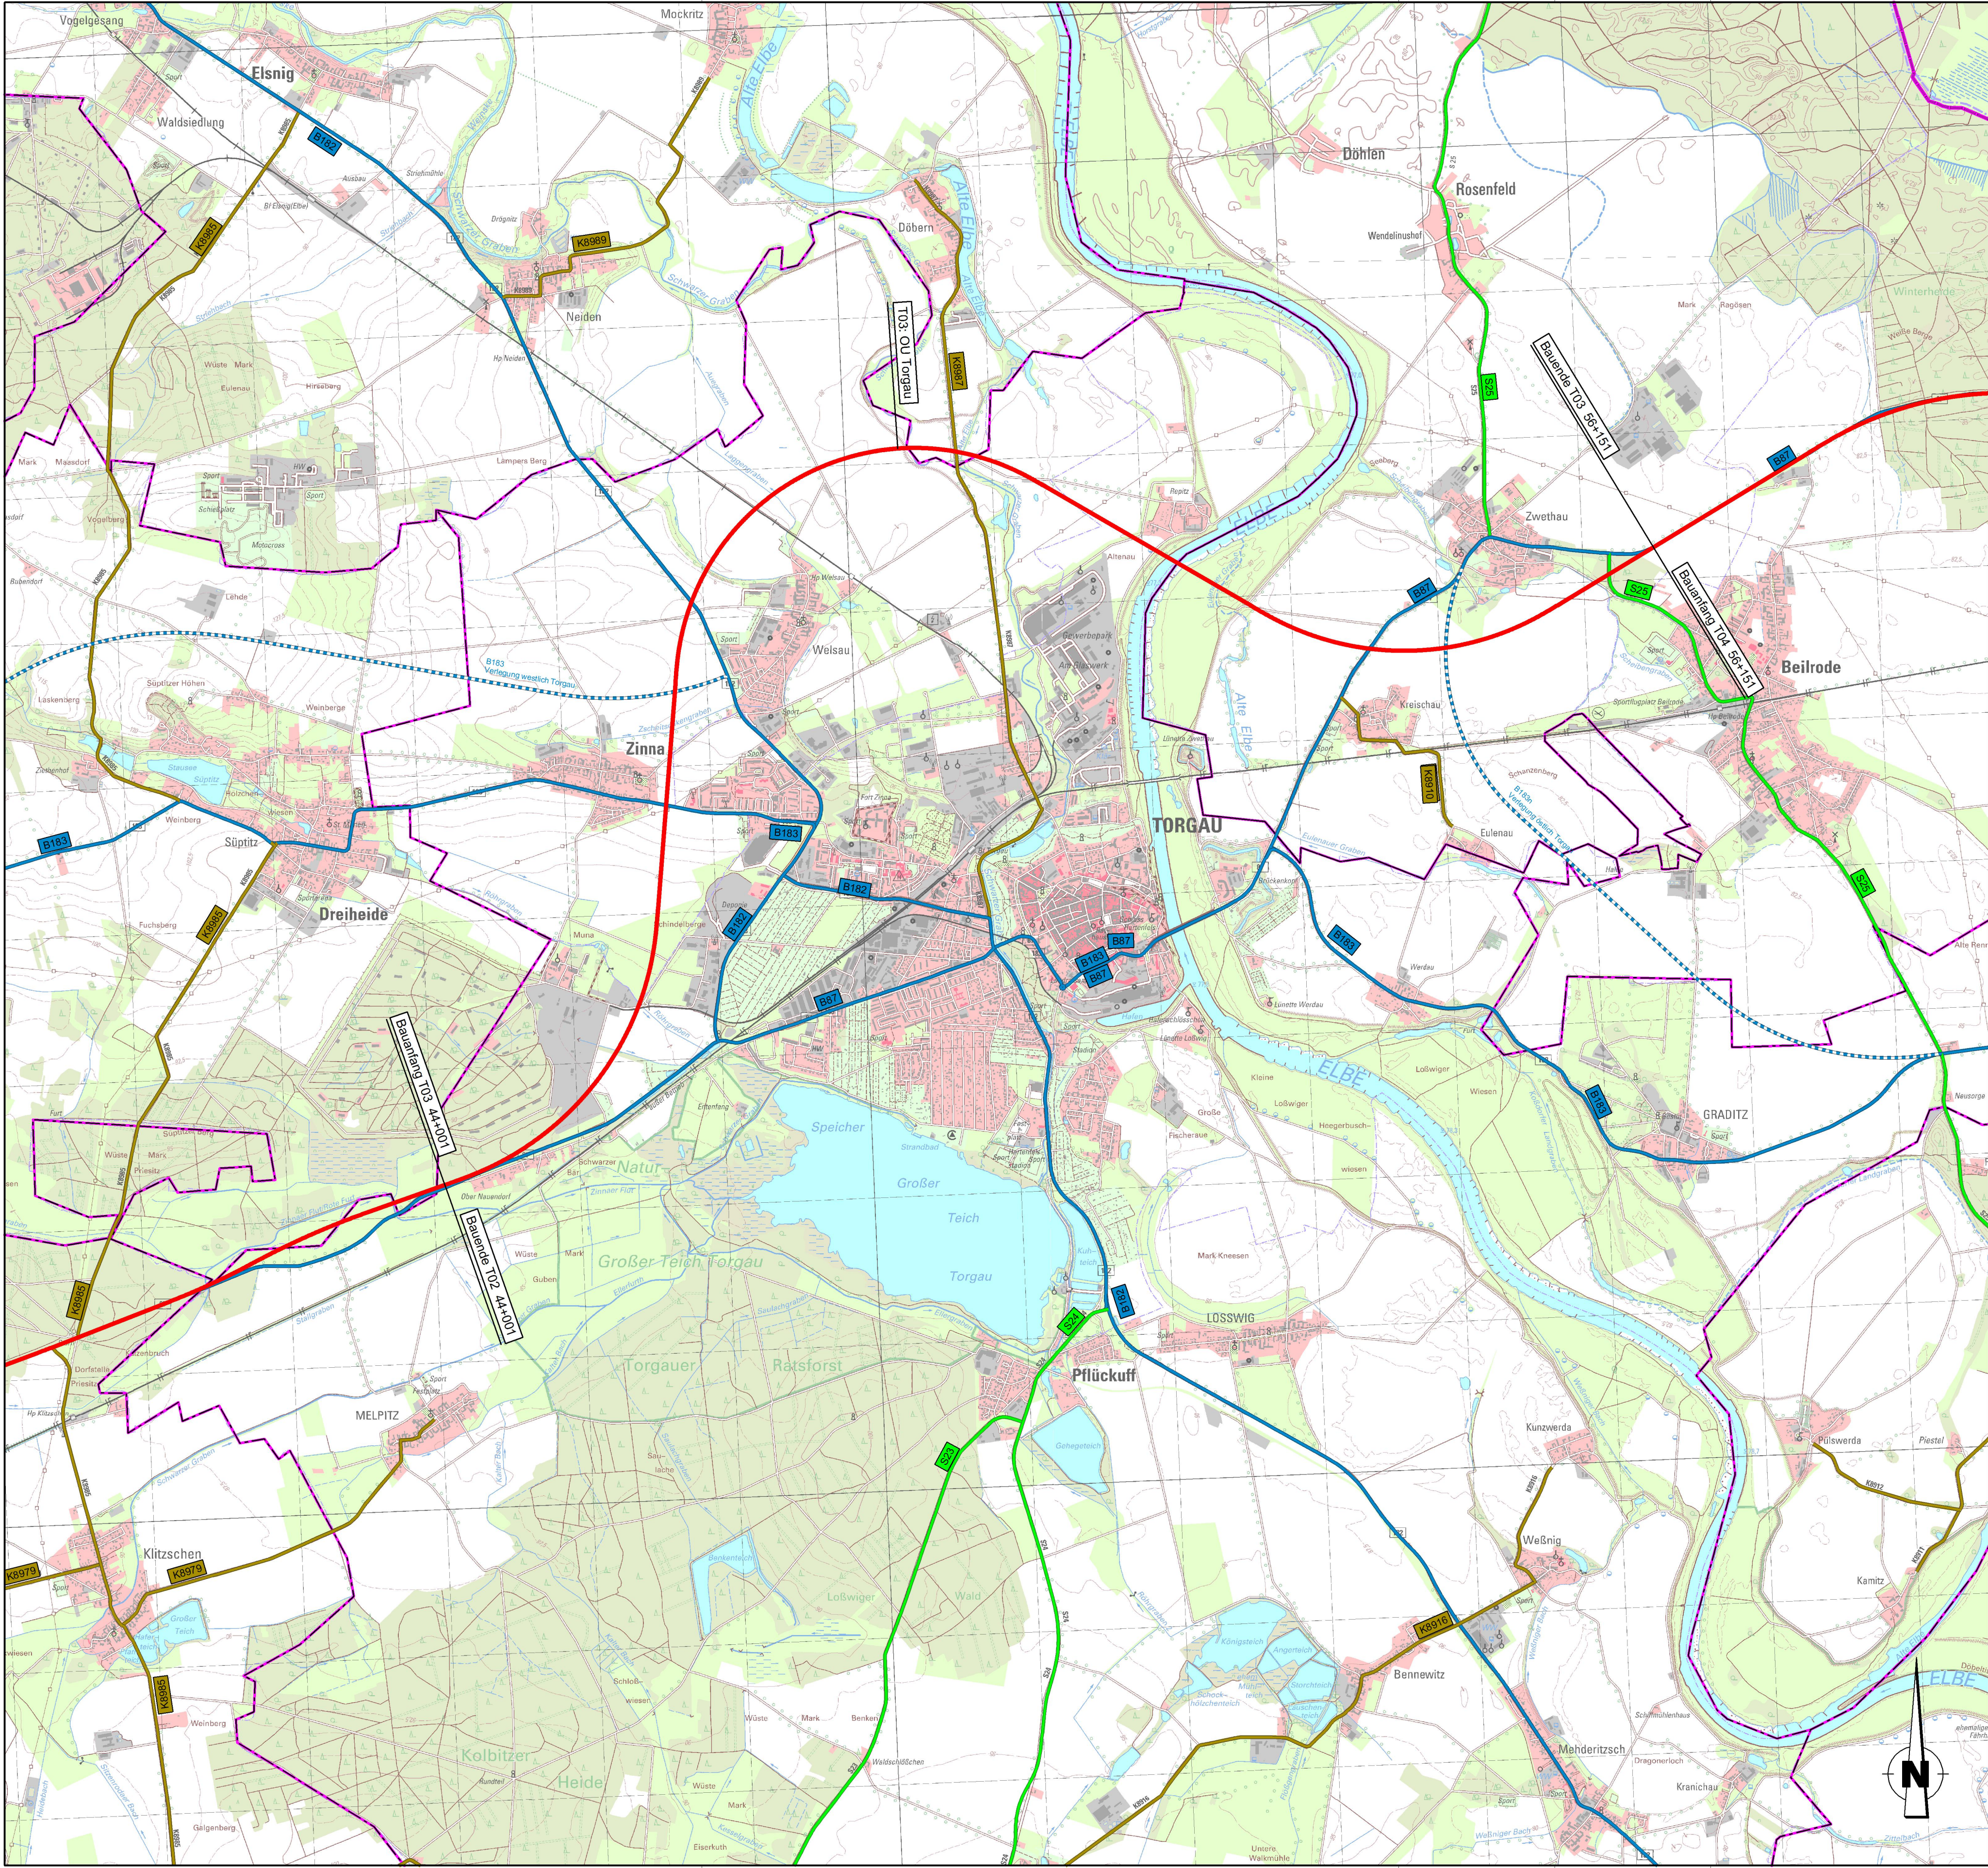

© Staatsbetrieb Geobasisinformation und Vermessung Sachsen 2013

ZEICHENERKLÄRUNG

Netzwerksamer Abschnitt

Teilprojekt (bedarfsplanrelevant)

Straßennetz

vorhanden

geplant

B 87

B 87

Bundesstraße

K 7680

K 7680

Landesstraße / Staatsstraße

K 7680

K 7680

Kreisstraße


K 7680

K 7680

kommunale Straße

Verwaltung

Gemeindegrenze

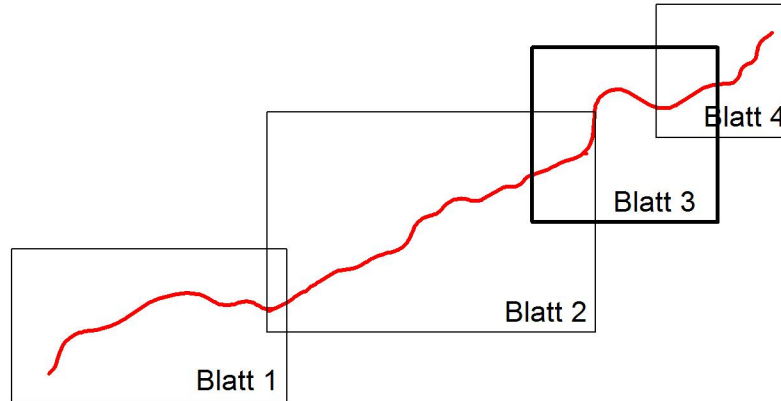

Freistaat Sachsen

Sächsisches Staatsministerium für Wirtschaft, Arbeit und Verkehr, Abteilung Verkehr



Fortschreibung des Bedarfsplanes für Bundesfernstraßen - BVWP 2015

B 87n
Leipzig (A 14) - Löhsten (BB)

Lageplan

B87-G21-SN-BB

Maßstab 1 : 25.000

19.03.14