
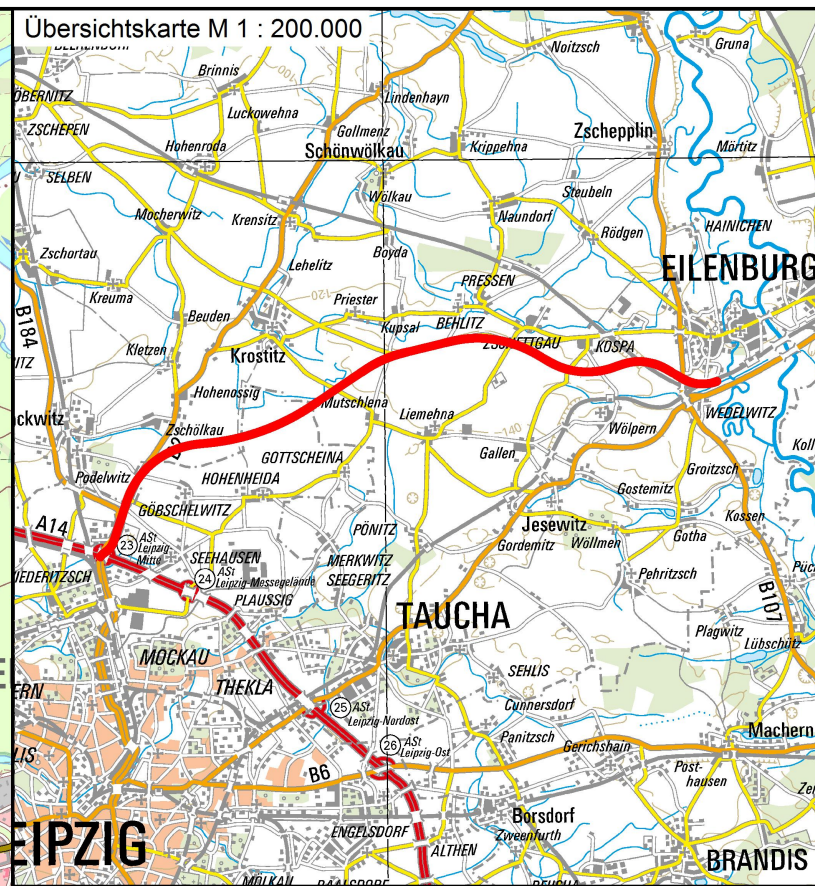


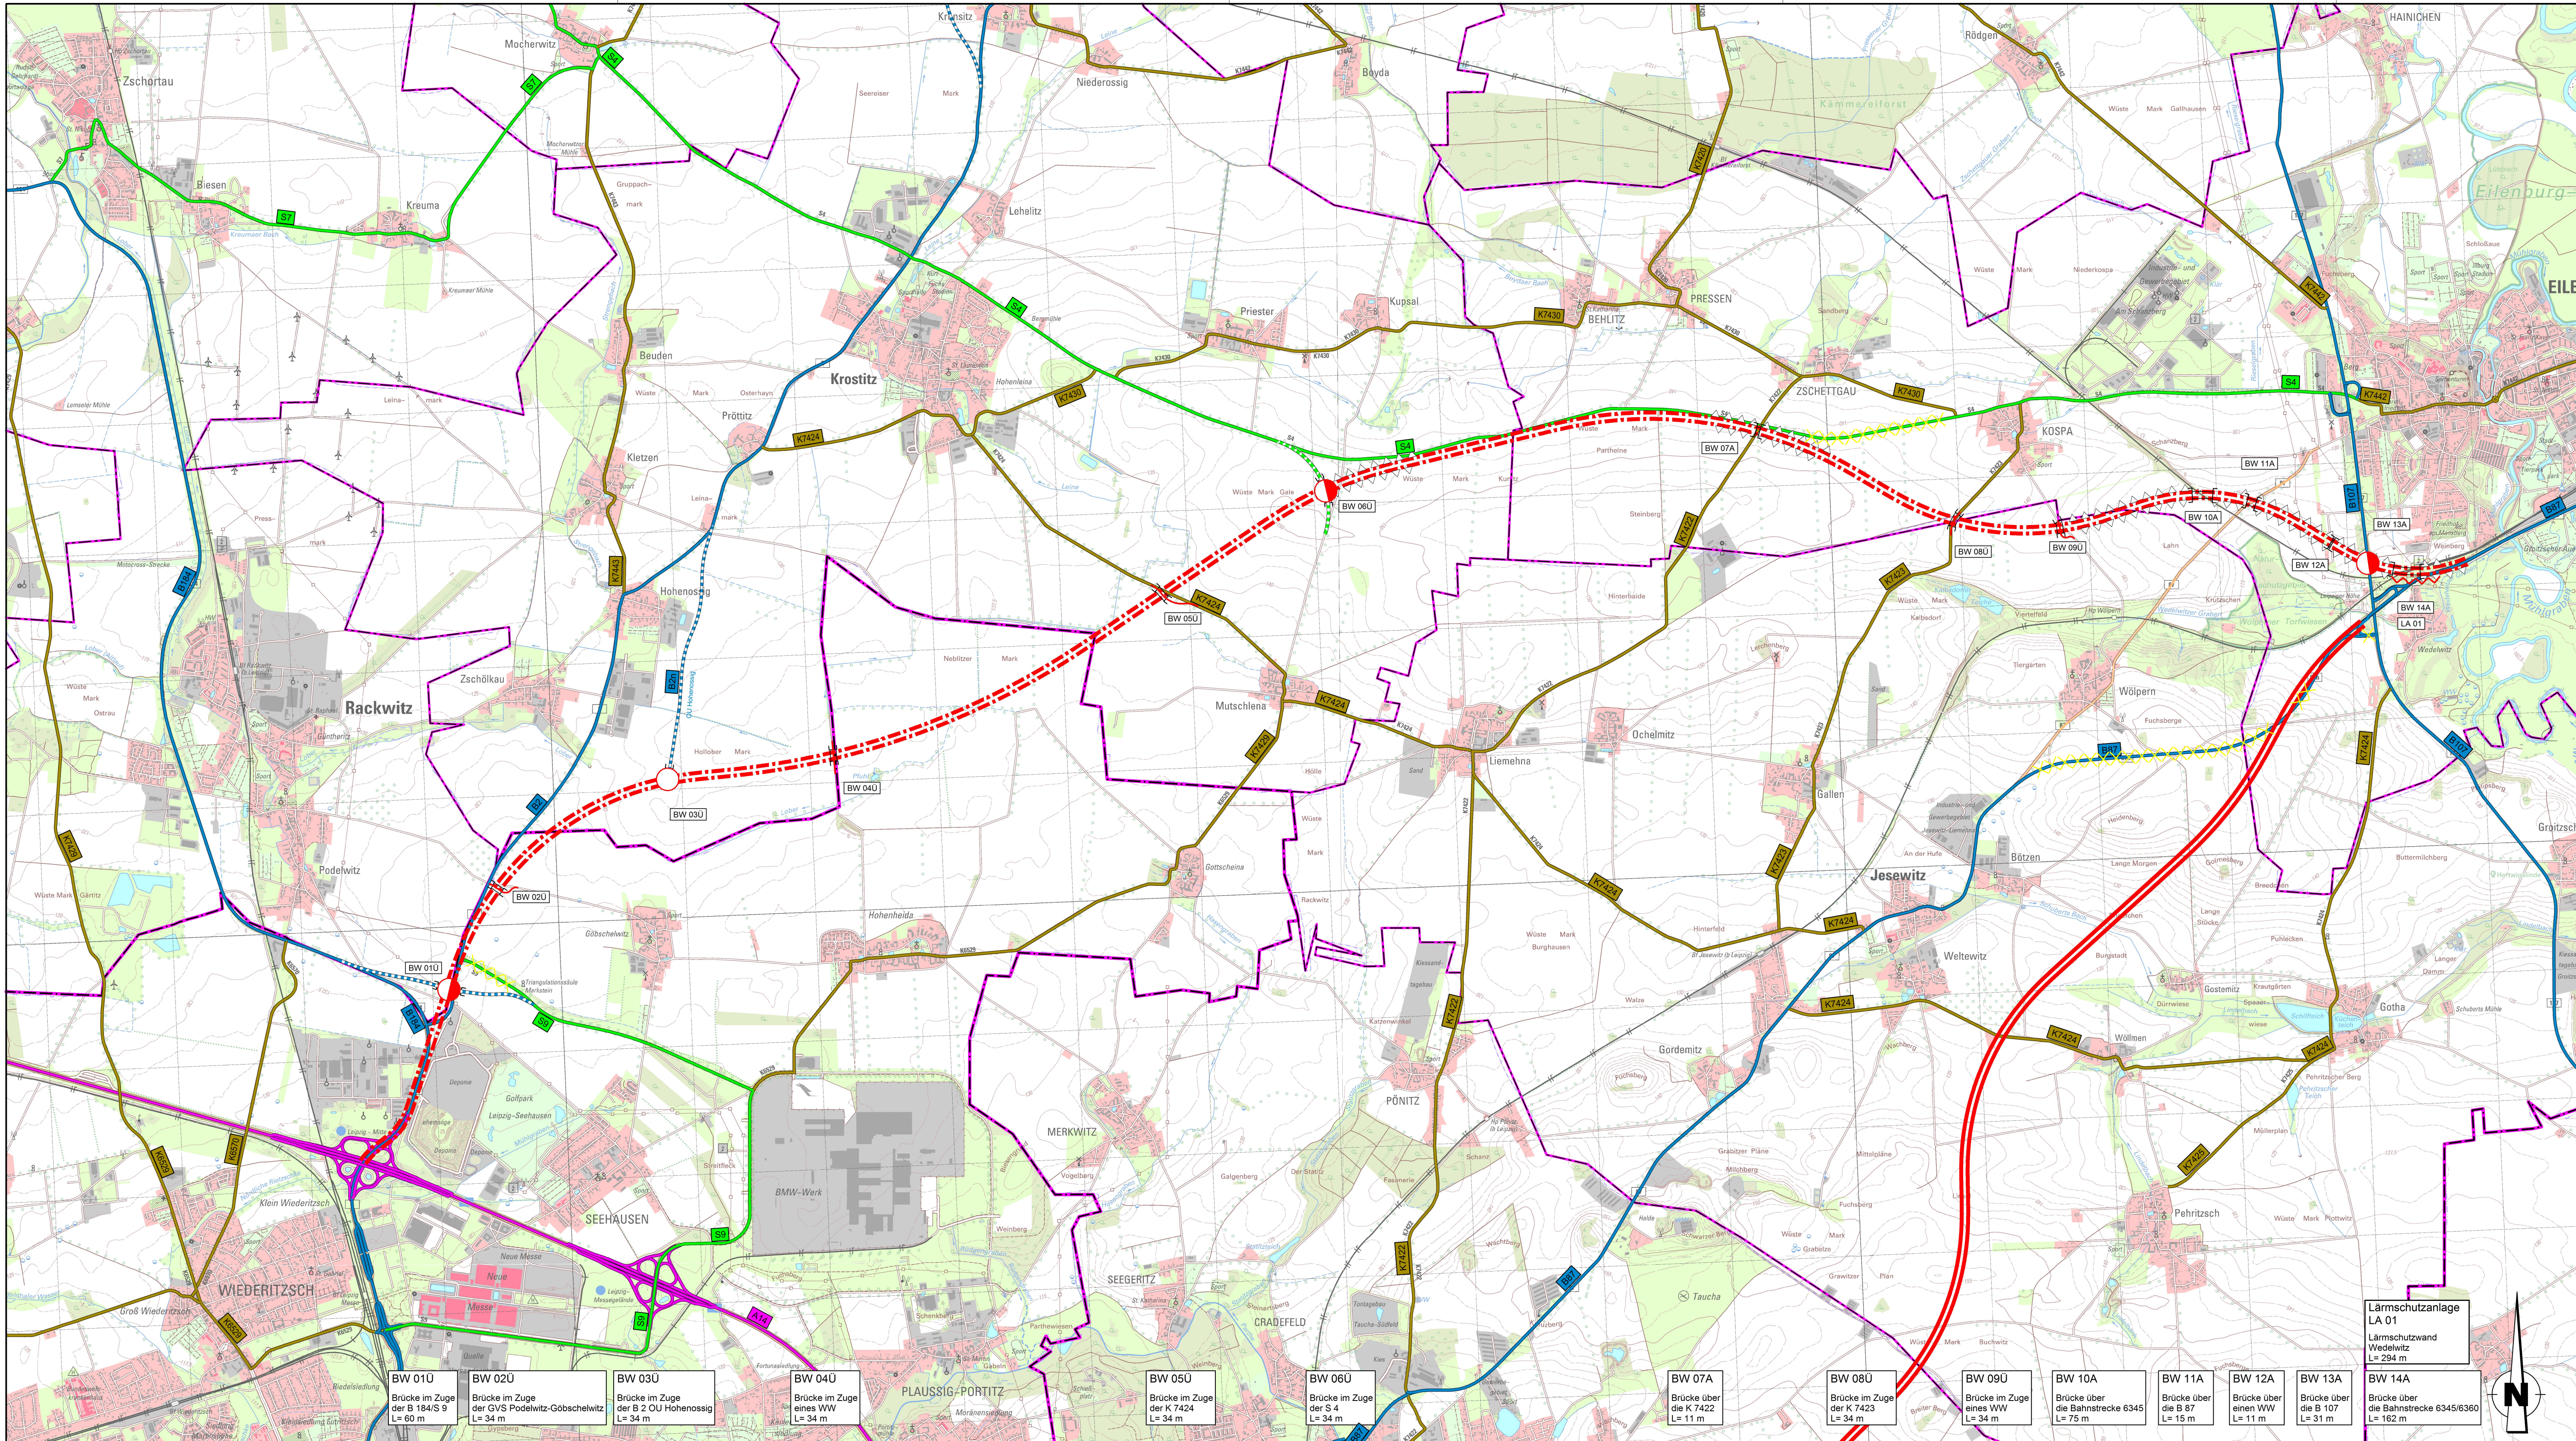

© Staatsbetrieb Geobasisinformation und Vermessung Sachsen 2013

- ZEICHENERKLÄRUNG**
- Planung**
- Baumaßnahme zweibahnig (Variante)
 - Baumaßnahme (Vorzugsvariante Süd)
 - Knotenpunkt planfrei
 - Knotenpunkt teilplanfrei
 - Brücke
 - Damm über 5 m
 - Lärmschutz

- Sonstiges**
- Rückbau

- Straßennetz**
- | vorhanden | geplant | |
|-----------|---------|------------------|
| | | Bundesautobahn |
| | | Bundesstraße |
| | | Staatsstraße |
| | | Kreisstraße |
| | | kommunale Straße |

- Verwaltung**
- Kreisgrenze
 - Gemeindegrenze

Freistaat Sachsen
Sächsisches Staatsministerium für Wirtschaft, Arbeit und Verkehr, Abteilung Verkehr

Fortschreibung des Bedarfsplanes für Bundesfernstraßen - BVWP 2015

B 87n
Leipzig (A 14) - Eilenburg
Variante Nord S 4

Lageplan	B87-G21-SN-BB-T1-SN
Maßstab 1 : 25.000	25.03.14

BW 01Ü
Brücke im Zuge der B 184/S 9
L= 60 m

BW 02Ü
Brücke im Zuge der GVS Podelwitz-Göbschelwitz
L= 34 m

BW 03Ü
Brücke im Zuge der S 4 O/U Hohenossig
L= 34 m

BW 04Ü
Brücke im Zuge eines WW
L= 34 m

BW 05Ü
Brücke im Zuge der K 7424
L= 34 m

BW 06Ü
Brücke im Zuge der S 4
L= 34 m

BW 07A
Brücke über die Bahnstrecke 6345
L= 11 m

BW 08Ü
Brücke im Zuge der K 7423
L= 34 m

BW 09Ü
Brücke im Zuge eines WW
L= 34 m

BW 10A
Brücke über die Bahnstrecke 6345
L= 75 m

BW 11A
Brücke über die B 87
L= 15 m

BW 12A
Brücke über einen WW
L= 11 m

BW 13A
Brücke über die B 107
L= 31 m

BW 14A
Brücke über die Bahnstrecke 6345/6360
L= 162 m

Lärmschutzanlage LA 01
Lärmschutzwand Wedelwitz
L= 294 m